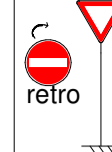

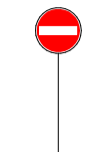

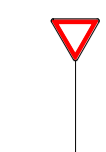

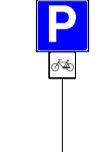


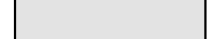

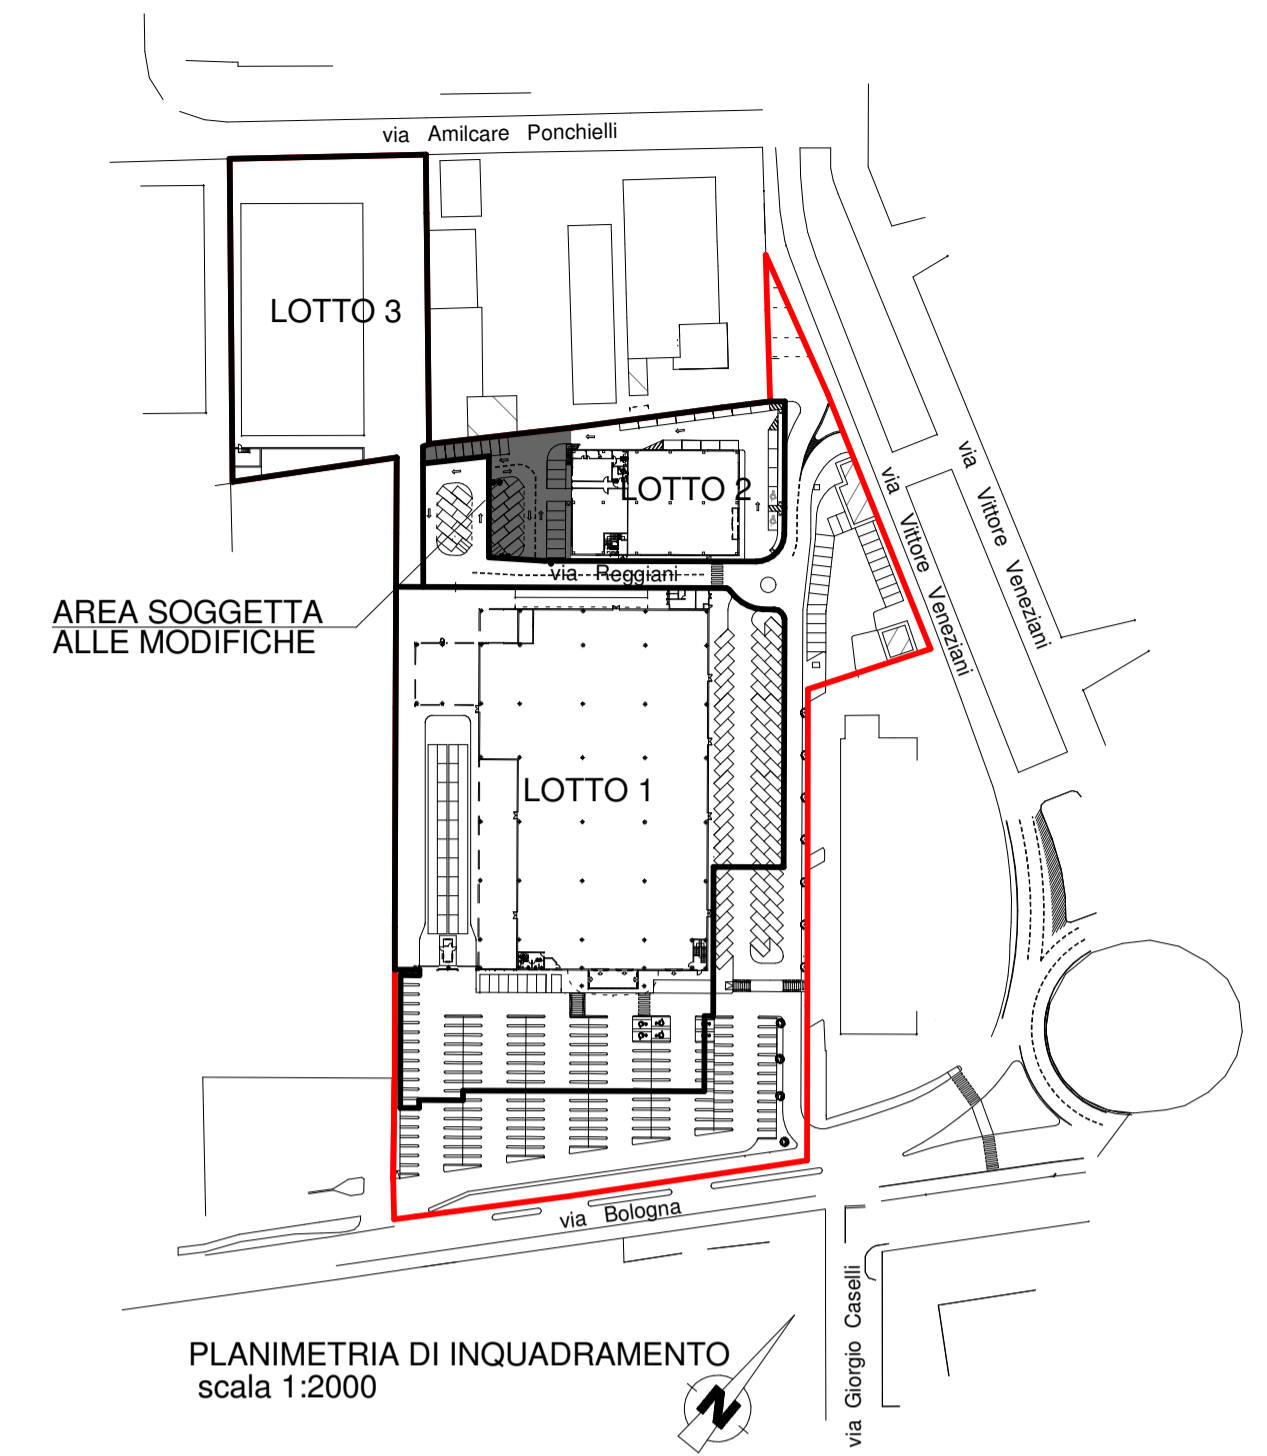
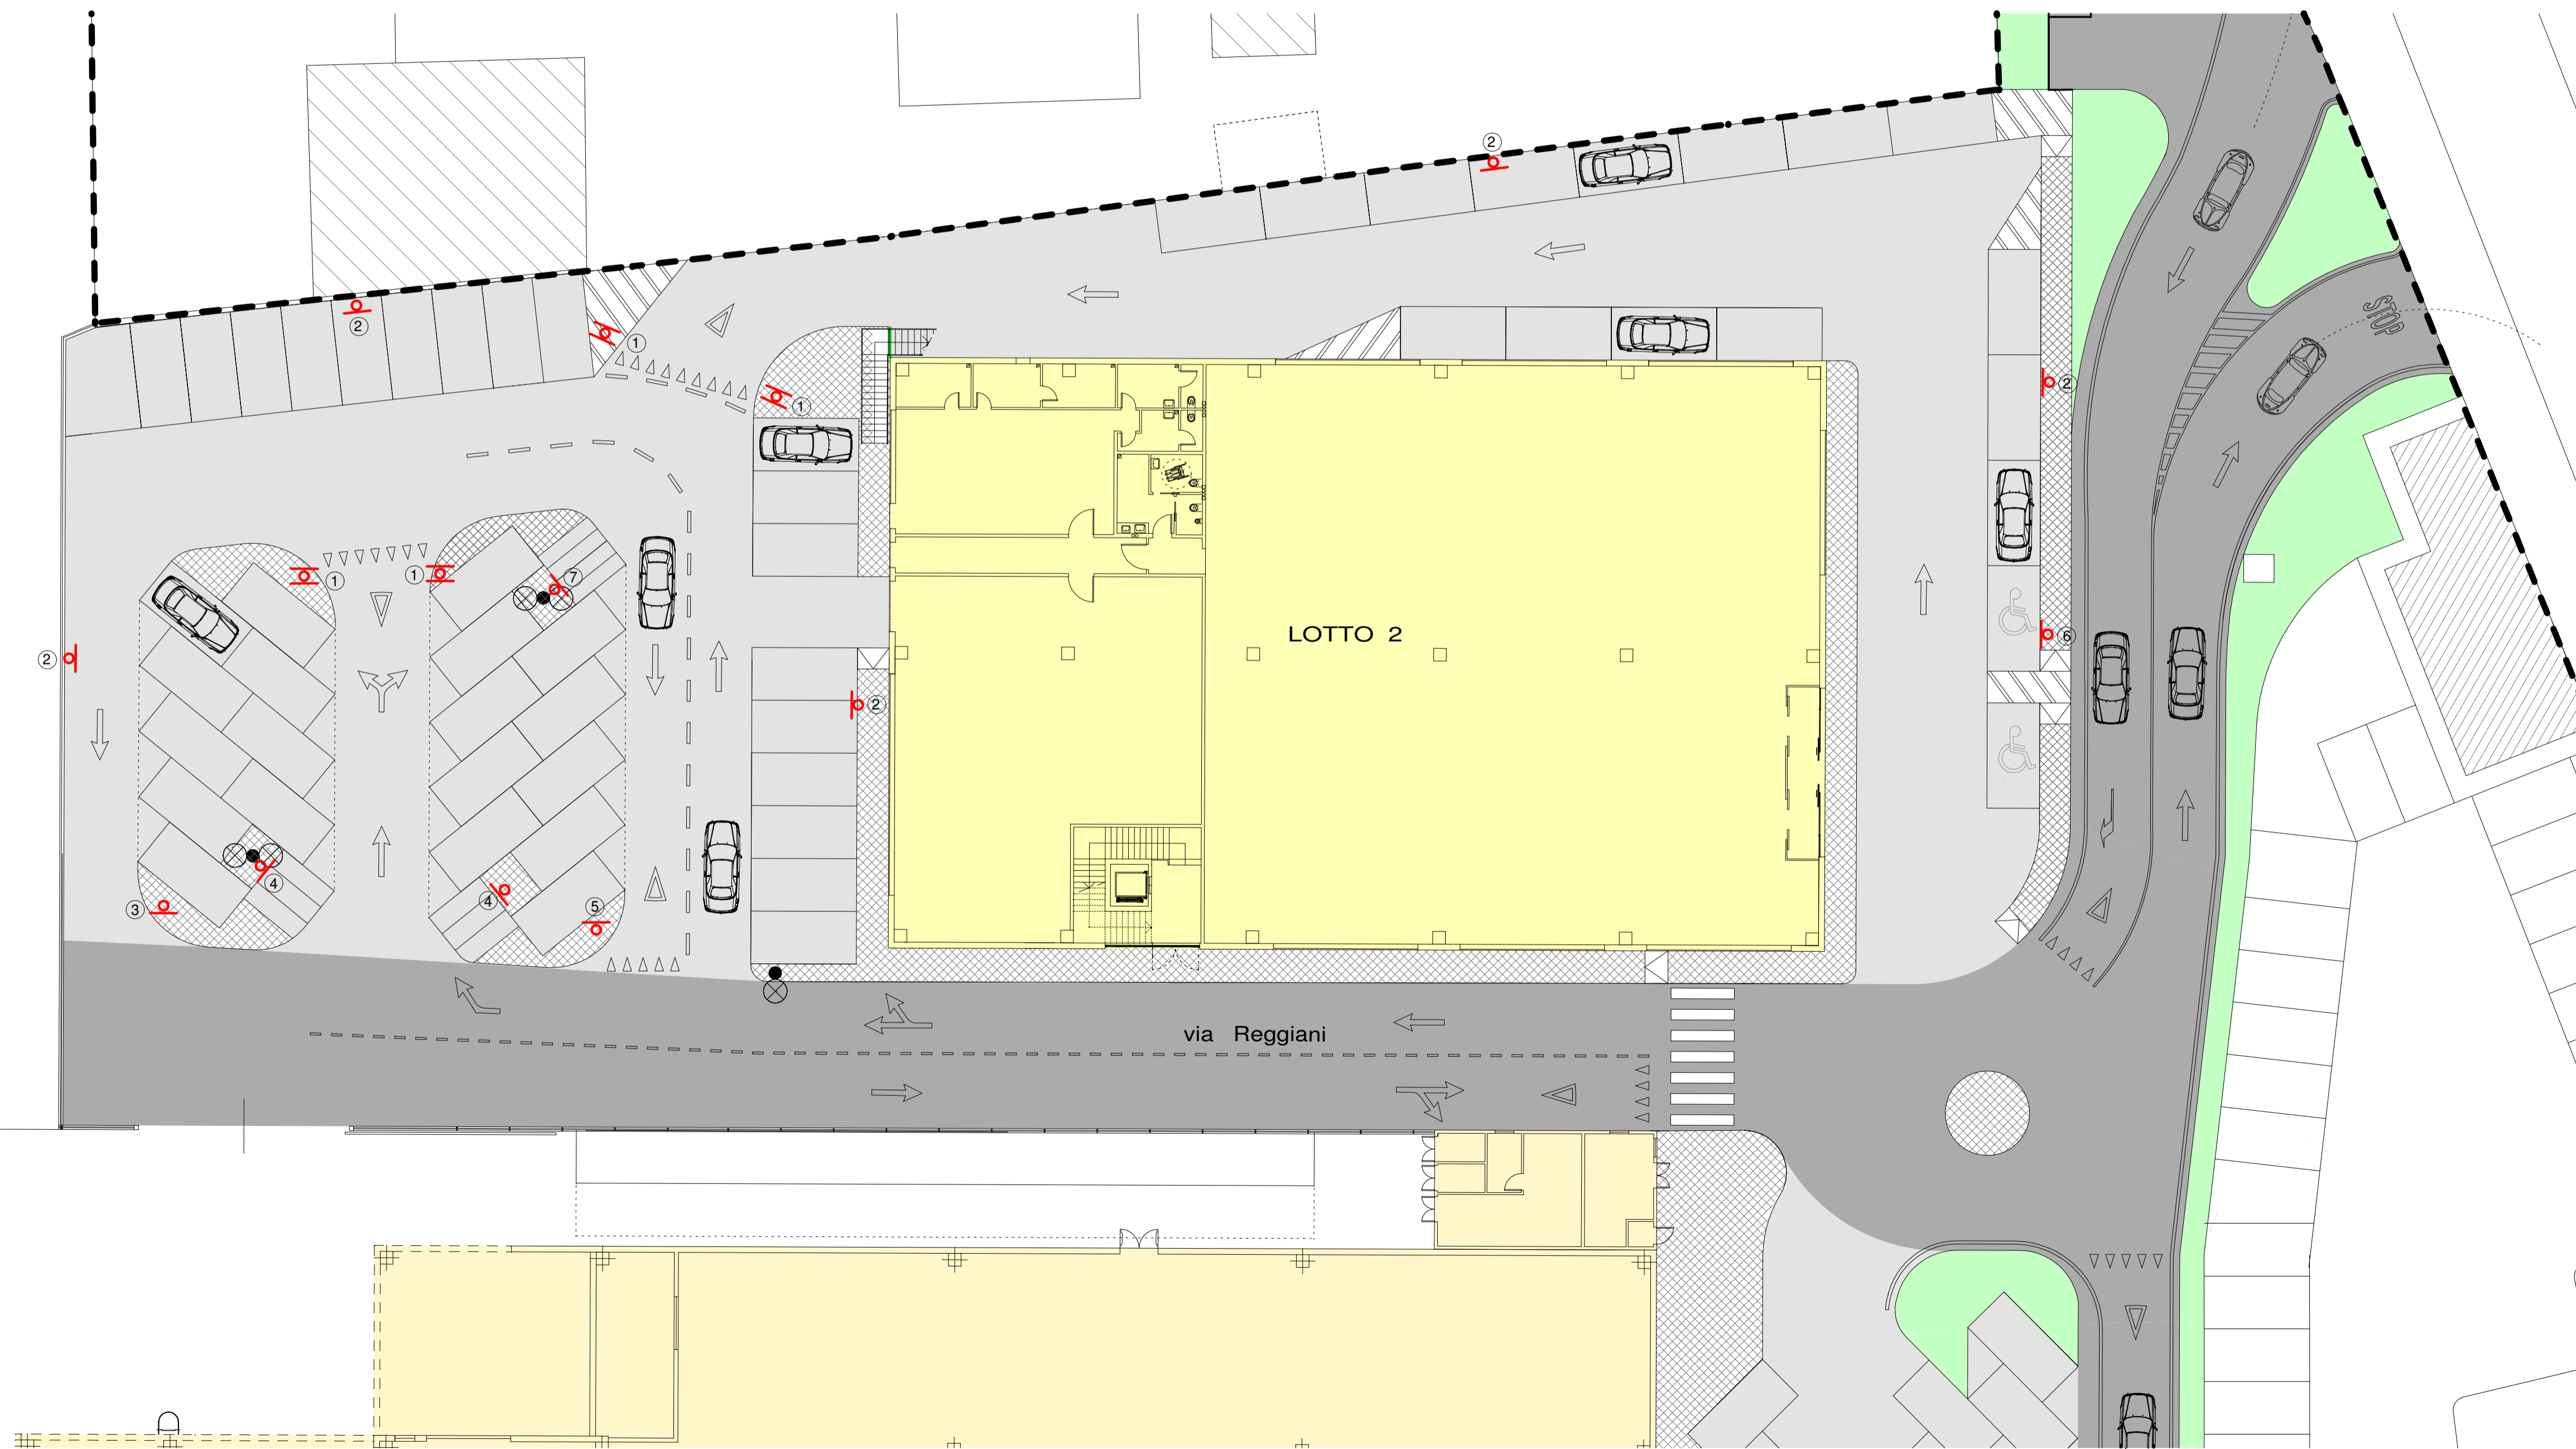



- 1  Dare la precedenza Fig. 36 Art. 106
Senso vietato - Fig. II 47 Art. 116
- 2  Parcheggio Fig. II 76 Art. 120
- 3  Senso vietato - Fig. II 47 Art. 116
- 4  Parcheggio Fig. II 76 Art. 120
Motociclo Fig. 133 Art. 125
- 5  Dare la precedenza Fig. 36 Art. 106
- 6  Sosta consentita a particolari categorie fig. II 79/a Art. 120
- 7  Parcheggio Fig. II 76 Art. 120
Bicicletta Fig. 131 Art. 125

-  limite piano particolareggiato
-  viabilità privata ad uso pubblico
-  parcheggi
-  verde






COMUNE DI FERRARA
PIANO PARTICOLAREGGIATO
DI INIZIATIVA PRIVATA AREA EX STAYER
VARIANTE OPERE DI URBANIZZAZIONE

PROPRIETA' : **IMPRESA M S.r.l.
BRICOMAN ITALIA S.r.l.**

DATA : 10/11/2013
AGGIORNAMENTI : 20/12/2013



ELABORATO : **SEGNALETICA STRADALE
STRALCIO LOTTO 2**

TAVOLA :
2
SCALA : 1 : 200

RESPONSABILE DEL PROGETTO :
ING. FRANCO MANTERO
VIALE CAVOUR, 147 - 44100 FERRARA
TEL. 0532 210590 - FAX 0532 247779 - E-MAIL: mantero@manteroingegneria.it

COLLABORATORI :
ARCH. STEFANO VERONESI ARCHITETTONICO