


Percorso ciclo-pedonale: collegamento alla ciclo-pedonale esistente da realizzarsi a carico del soggetto attuatore

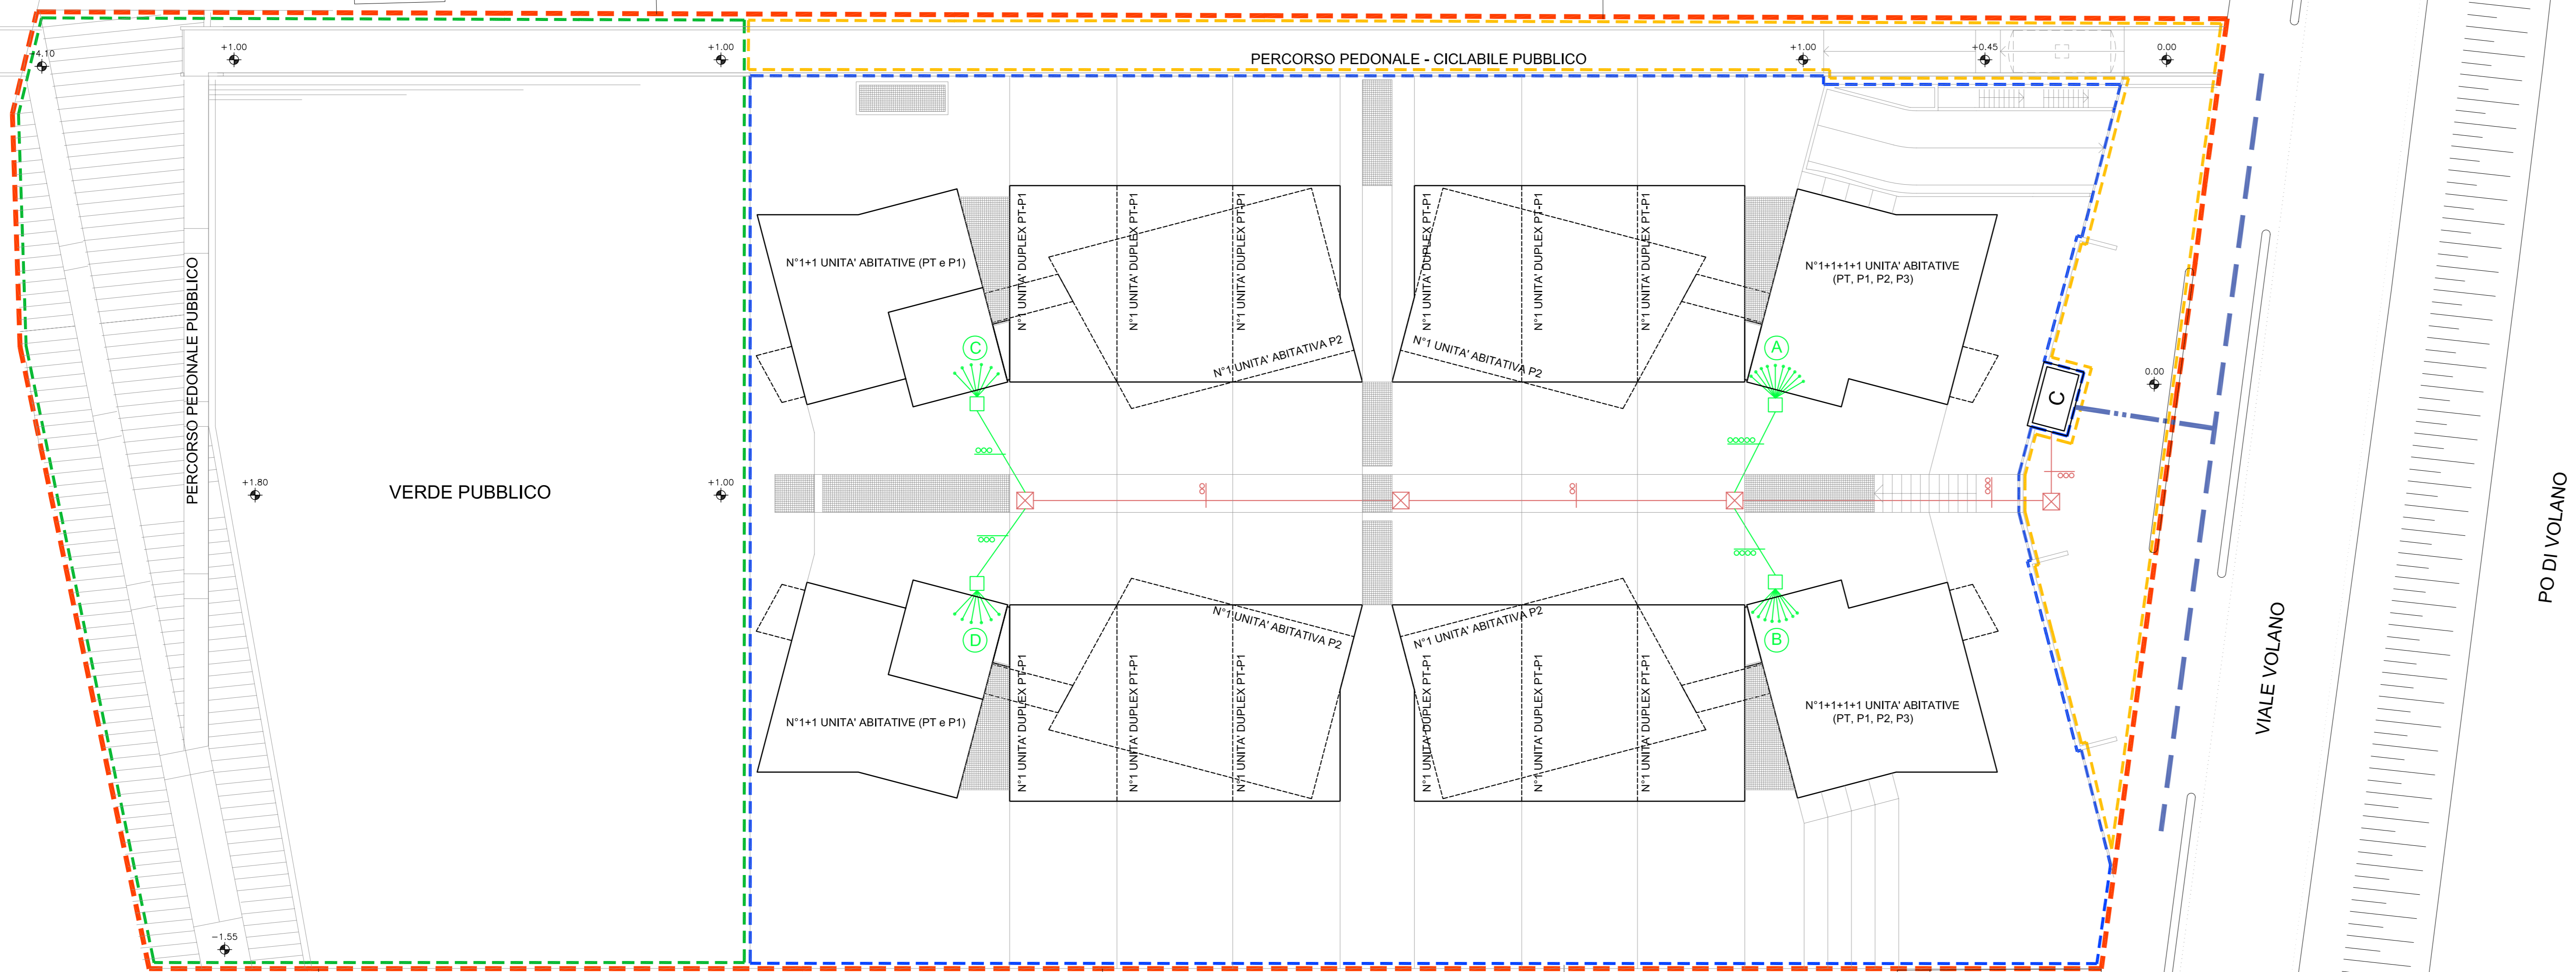


- Superficie Territoriale - Perimetro del Piano Particolareggiato
- Limite delle opere di urbanizzazione primaria private
- Aree da cedere gratuitamente al Comune unitamente alle relative urbanizzazioni
- Aree da asservire all'uso pubblico unitamente alle relative urbanizzazioni ad uso pubblico

LEGENDA

RETE ENEL

- Cavo M.T. interrato esistente
- Cavo M.T. interrato da posare - n°1 tubi e 160 mm
- n°2 tubi di bassa tensione in PVC Ø125 mm
- Armadio stradale
- Pozzetto prefabbricato 100x100 cm
- Tubi di bassa tensione in PVC Ø63 mm
- Pozzetto prefabbricato 60x60 cm
- Nuova cabina di trasformazione M.T./B.T.

PARTICOLARE DI POSA DI DUE TUBI ENEL DI BASSA TENSIONE Ø125 MM SOTTO MARCIAPIEDE scala 1:10

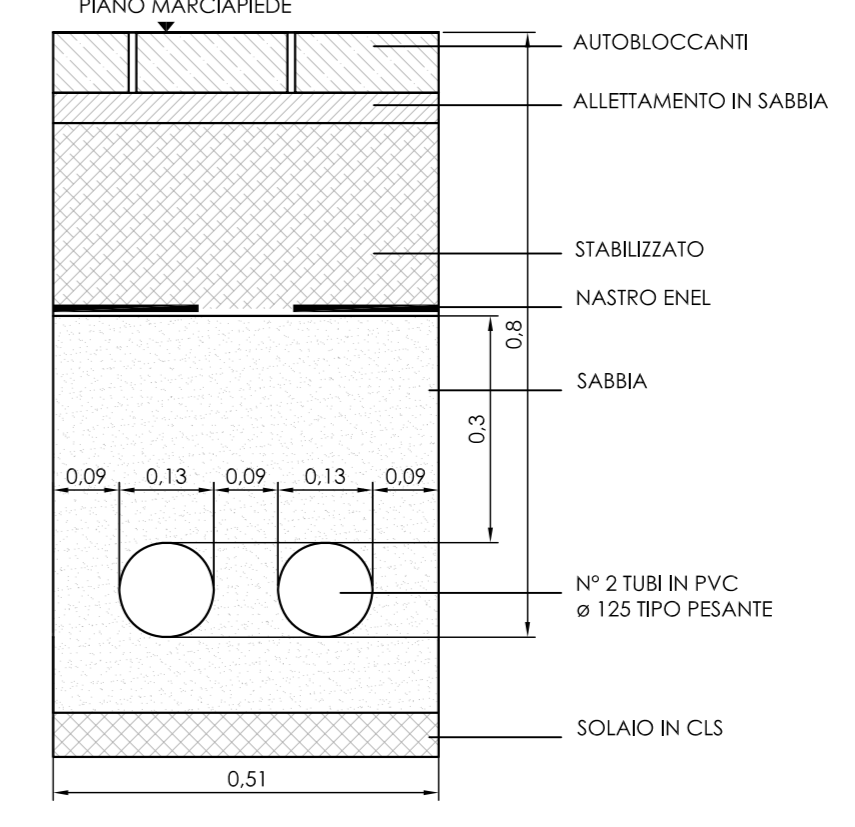

AGGIORNAMENTI	
◇	18 ottobre 2012: modificata posizione cabina ENEL

PLANIMETRIA

N.B.: La quota ±0,00 corrisponde alla quota +19,15 riferita al caposaldo consortile di tav. A01/1

ALLACCI INTERNI	
(A)	- N.8 Contatori Individuali Privati - N.1 Contatore Condominiale Privato - N.1 Contatore per Parcheggio Pubblico
(B)	- N.8 Contatori Individuali Privati
(C)	- N.6 Contatori Individuali Privati
(D)	- N.6 Contatori Individuali Privati

COMUNE DI FERRARA
 PROGRAMMA SPECIALE D'AREA
 L.R. n. 30 Agosto 1996
 PIANO URBANISTICO ATTUATIVO DI INIZIATIVA PRIVATA
 "OFFICINE METALLURGICHE LUX"
 Viale Volano n. 69- FERRARA
 NUOVE RESIDENZE

PROPRIETA'	IMMOBILIARE ADELE s.r.l. 69, Viale Volano 44121 FERRARA
PROGETTAZIONE URBANISTICA E PROGETTAZIONE ARCHITETTONICA	GAE AULENTI ARCHITETTI ASSOCIATI ARCH. GAE AULENTI ARCH. MARCO BIFFONI ARCH. FRANCESCA FENAROLI ARCH. VITTORIA MASSA 4, PIAZZA SAN MARCO 20121 MILANO
PROGETTAZIONE URBANISTICA E PROJECT MANAGEMENT	ING. FRANCESCO MASCELLANI 6, P.TTA COMBATTENTI 44121 FERRARA
RICERCA STORICA E CONSULENZA	ARCH. BARBARA PAZI 75, Via Palestro 44121 FERRARA
INDAGINI GEOLOGICHE ED AMBIENTALI	DOTT. GEOL. THOMAS VERONESE 16, Via Roma 44021 COGGIORSO (FE)

IL PROGETTISTA	IL DIRETTORE DEI LAVORI	LA PROPRIETA'
----------------	-------------------------	---------------

OGGETTO: PROGETTO: SCHEMI PRELIMINARI DELLE RETI TECNOLOGICHE: RETE ENERGIA ELETTRICA

scala:	1:200	cod. file:	PP-104	data emissione:	18.10.2012	aggiornamento:	18.10.2012
--------	-------	------------	--------	-----------------	------------	----------------	------------

disegno:	104/1	aggi.	-
18 ottobre 2012			