


- Superficie Territoriale - Perimetro del Piano Particolareggiato
  - Limite delle opere di urbanizzazione primaria private
  - Aree da cedere gratuitamente al Comune unitamente alle relative urbanizzazioni
  - Aree da asservire all'uso pubblico unitamente alle relative urbanizzazioni ad uso pubblico
- (\*) Nota: fig. 472 art. 177 CdS Delimitatore speciale di ostacolo + fig. 82/b art. 122 Passaggio obbligatorio a destra

**LEGENDA**

**ISOLA ECOLOGICA**

- Cassonetti interrati con torretta di conferimento, mod. "USER ONE"
- Cassonetto tradizionale
- Contenitore da circa 300 lt.

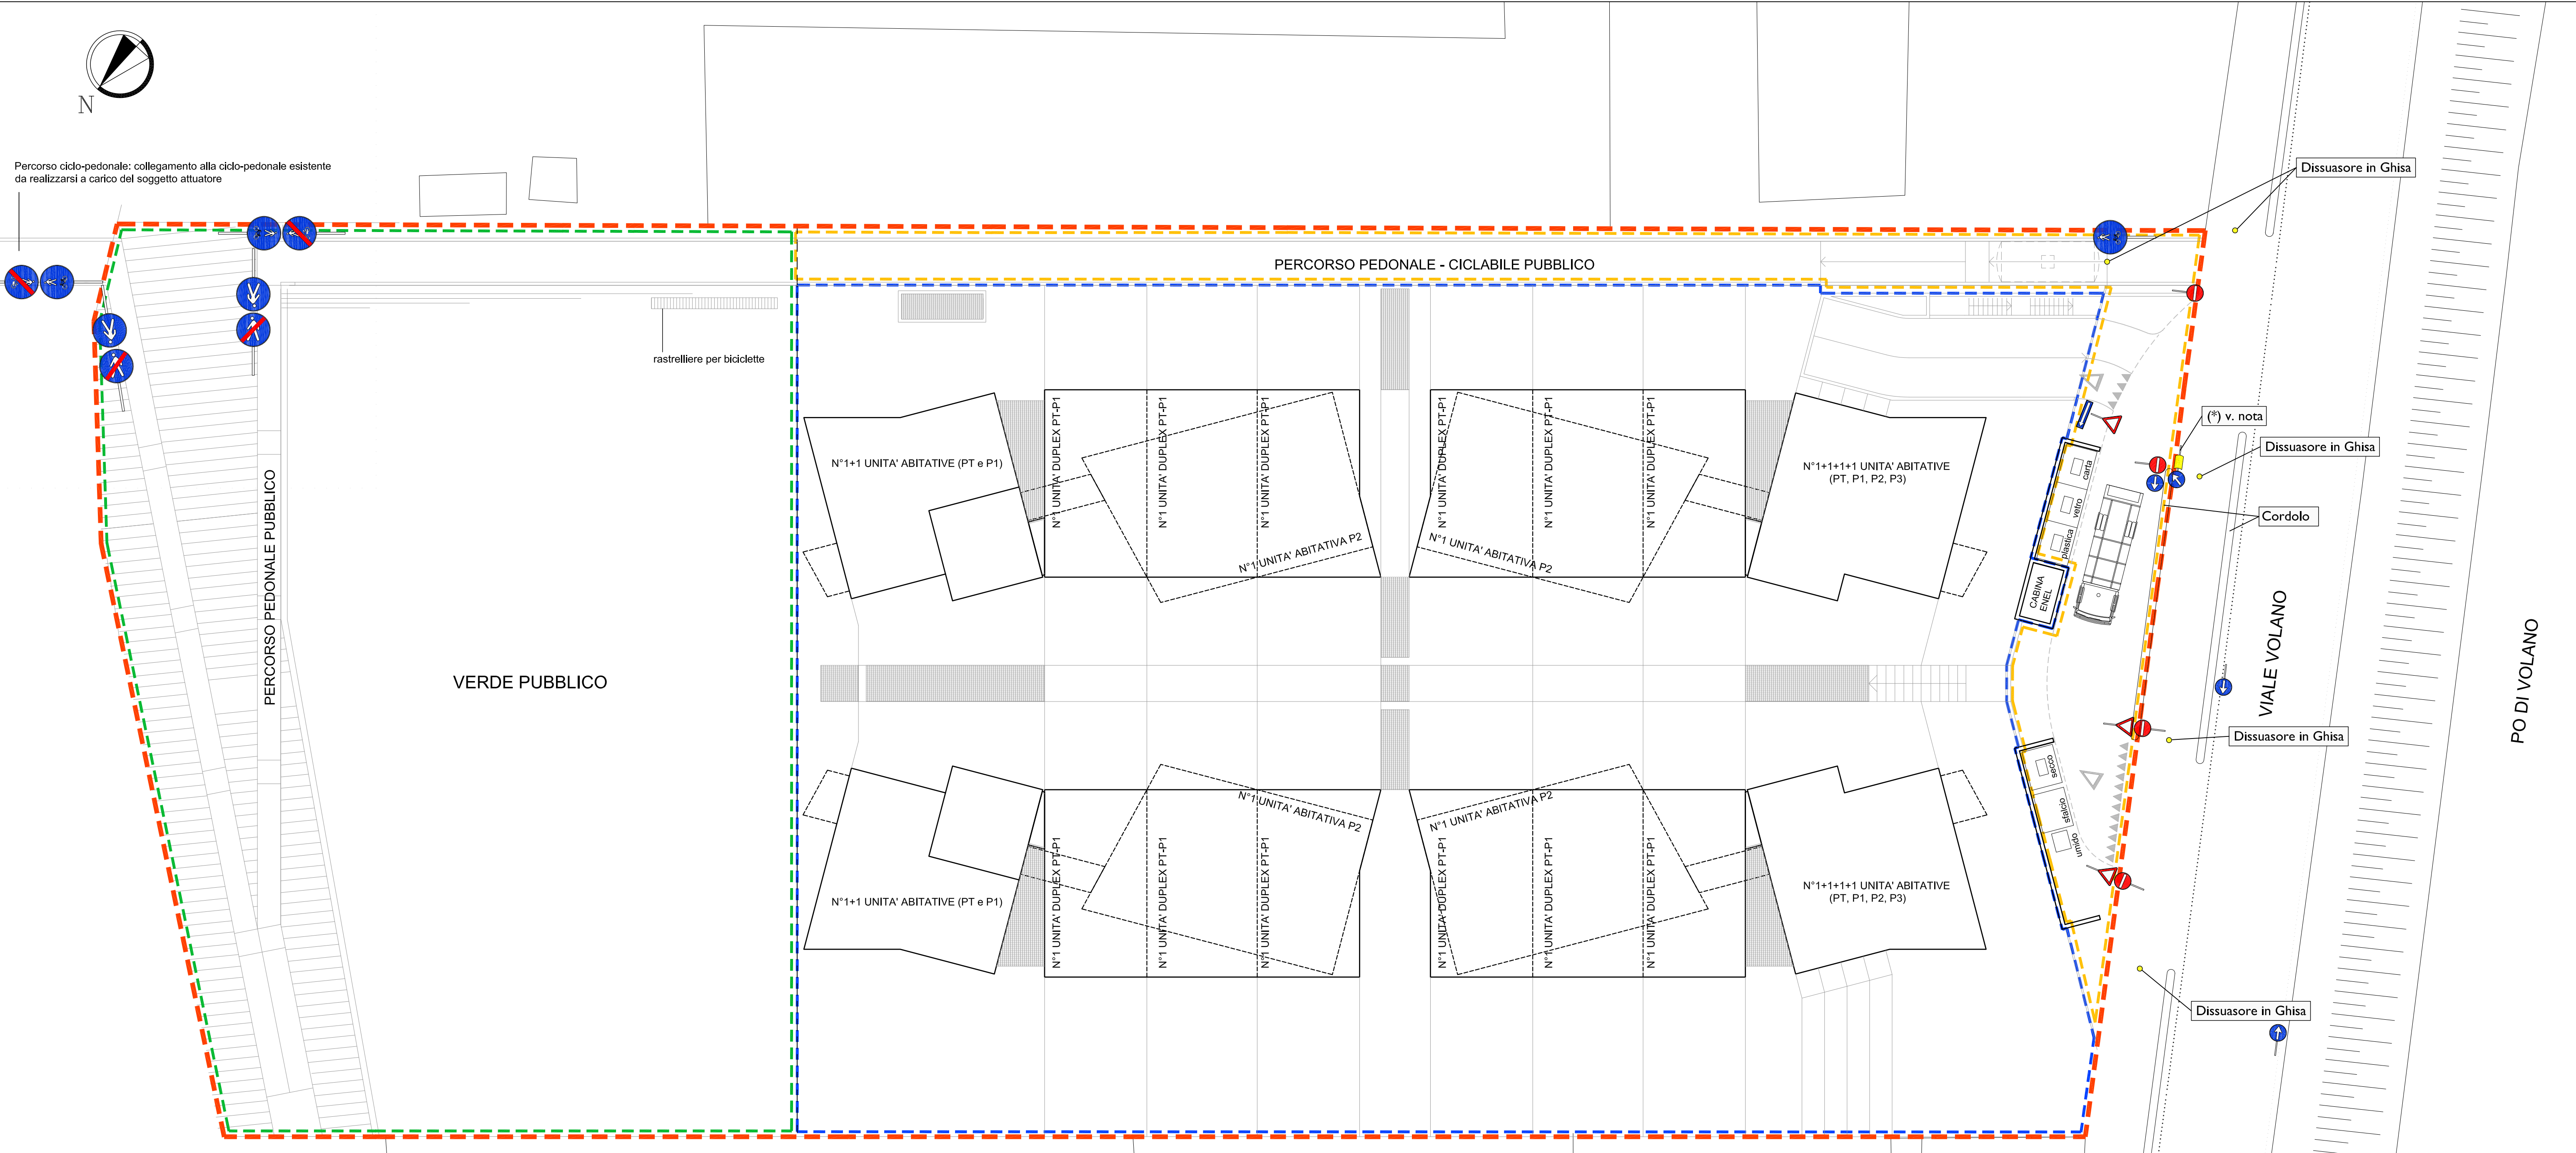

**AGGIORNAMENTI**

◇	23 gennaio 2013: modificata segnaletica
◇	18 ottobre 2012: modificata posizione cabina ENEL, segnaletica e disposizione cordoli, aggiunto collegamento ciclo-pedonale con percorso sottomura

**COMUNE DI FERRARA**  
**PROGRAMMA SPECIALE D'AREA**  
 L.R. n. 30 Agosto 1996  
**PIANO URBANISTICO ATTUATIVO DI INIZIATIVA PRIVATA**  
**"OFFICINE METALLURGICHE LUX"**  
 Viale Volano n. 69- FERRARA  
**NUOVE RESIDENZE**

<b>PROPRIETA'</b>	<b>IMMOBILIARE ADELE s.r.l.</b> 69, Viale Volano 44121 FERRARA
<b>PROGETTAZIONE URBANISTICA E PROGETTAZIONE ARCHITETTONICA</b>	<b>GAE AULENTI ARCHITETTI ASSOCIATI</b> ARCH. GAE AULENTI ARCH. MARCO BIFFONI ARCH. FRANCESCA FENAROLI ARCH. VITTORIA MASSA 4, PIAZZA SAN MARCO 20121 MILANO
<b>PROGETTAZIONE URBANISTICA E PROJECT MANAGEMENT</b>	<b>ING. FRANCESCO MASCELLANI</b> 6, P.TTA COMBATTENTI 44121 FERRARA
<b>RICERCA STORICA E CONSULENZA</b>	<b>ARCH. BARBARA PAZI</b> 75, Via Palestro 44121 FERRARA
<b>INDAGINI GEOLOGICHE ED AMBIENTALI</b>	<b>DOTT. GEOL. THOMAS VERONESE</b> 16, Via Roma 44021 COGGIORSO (FE)

IL PROGETTISTA	IL DIRETTORE DEI LAVORI	LA PROPRIETA'
----------------	-------------------------	---------------

**OGGETTO** PROGETTO: SCHEMI PRELIMINARI DELLE RETI TECNOLOGICHE: SEGNALETICA STRADALE E RSU

scala :	1:200	cod. file :	PP-107	data emissione :	18.10.2012	aggiornamento :	23.01.2013
---------	-------	-------------	--------	------------------	------------	-----------------	------------

if.	progetto	eseguito da:
		MASCELLANI
disegno:	107/2	agg.
◇	23 gennaio 2013	
◇	18 ottobre 2012	

**PLANIMETRIA**

N.B.: La quota ±0,00 corrisponde alla quota +19,15 riferita al caposaldo consortile di tav. A01/1