


Percorso ciclo-pedonale: collegamento alla ciclo-pedonale esistente da realizzarsi a carico del soggetto attuatore

cabina ENEL esistente

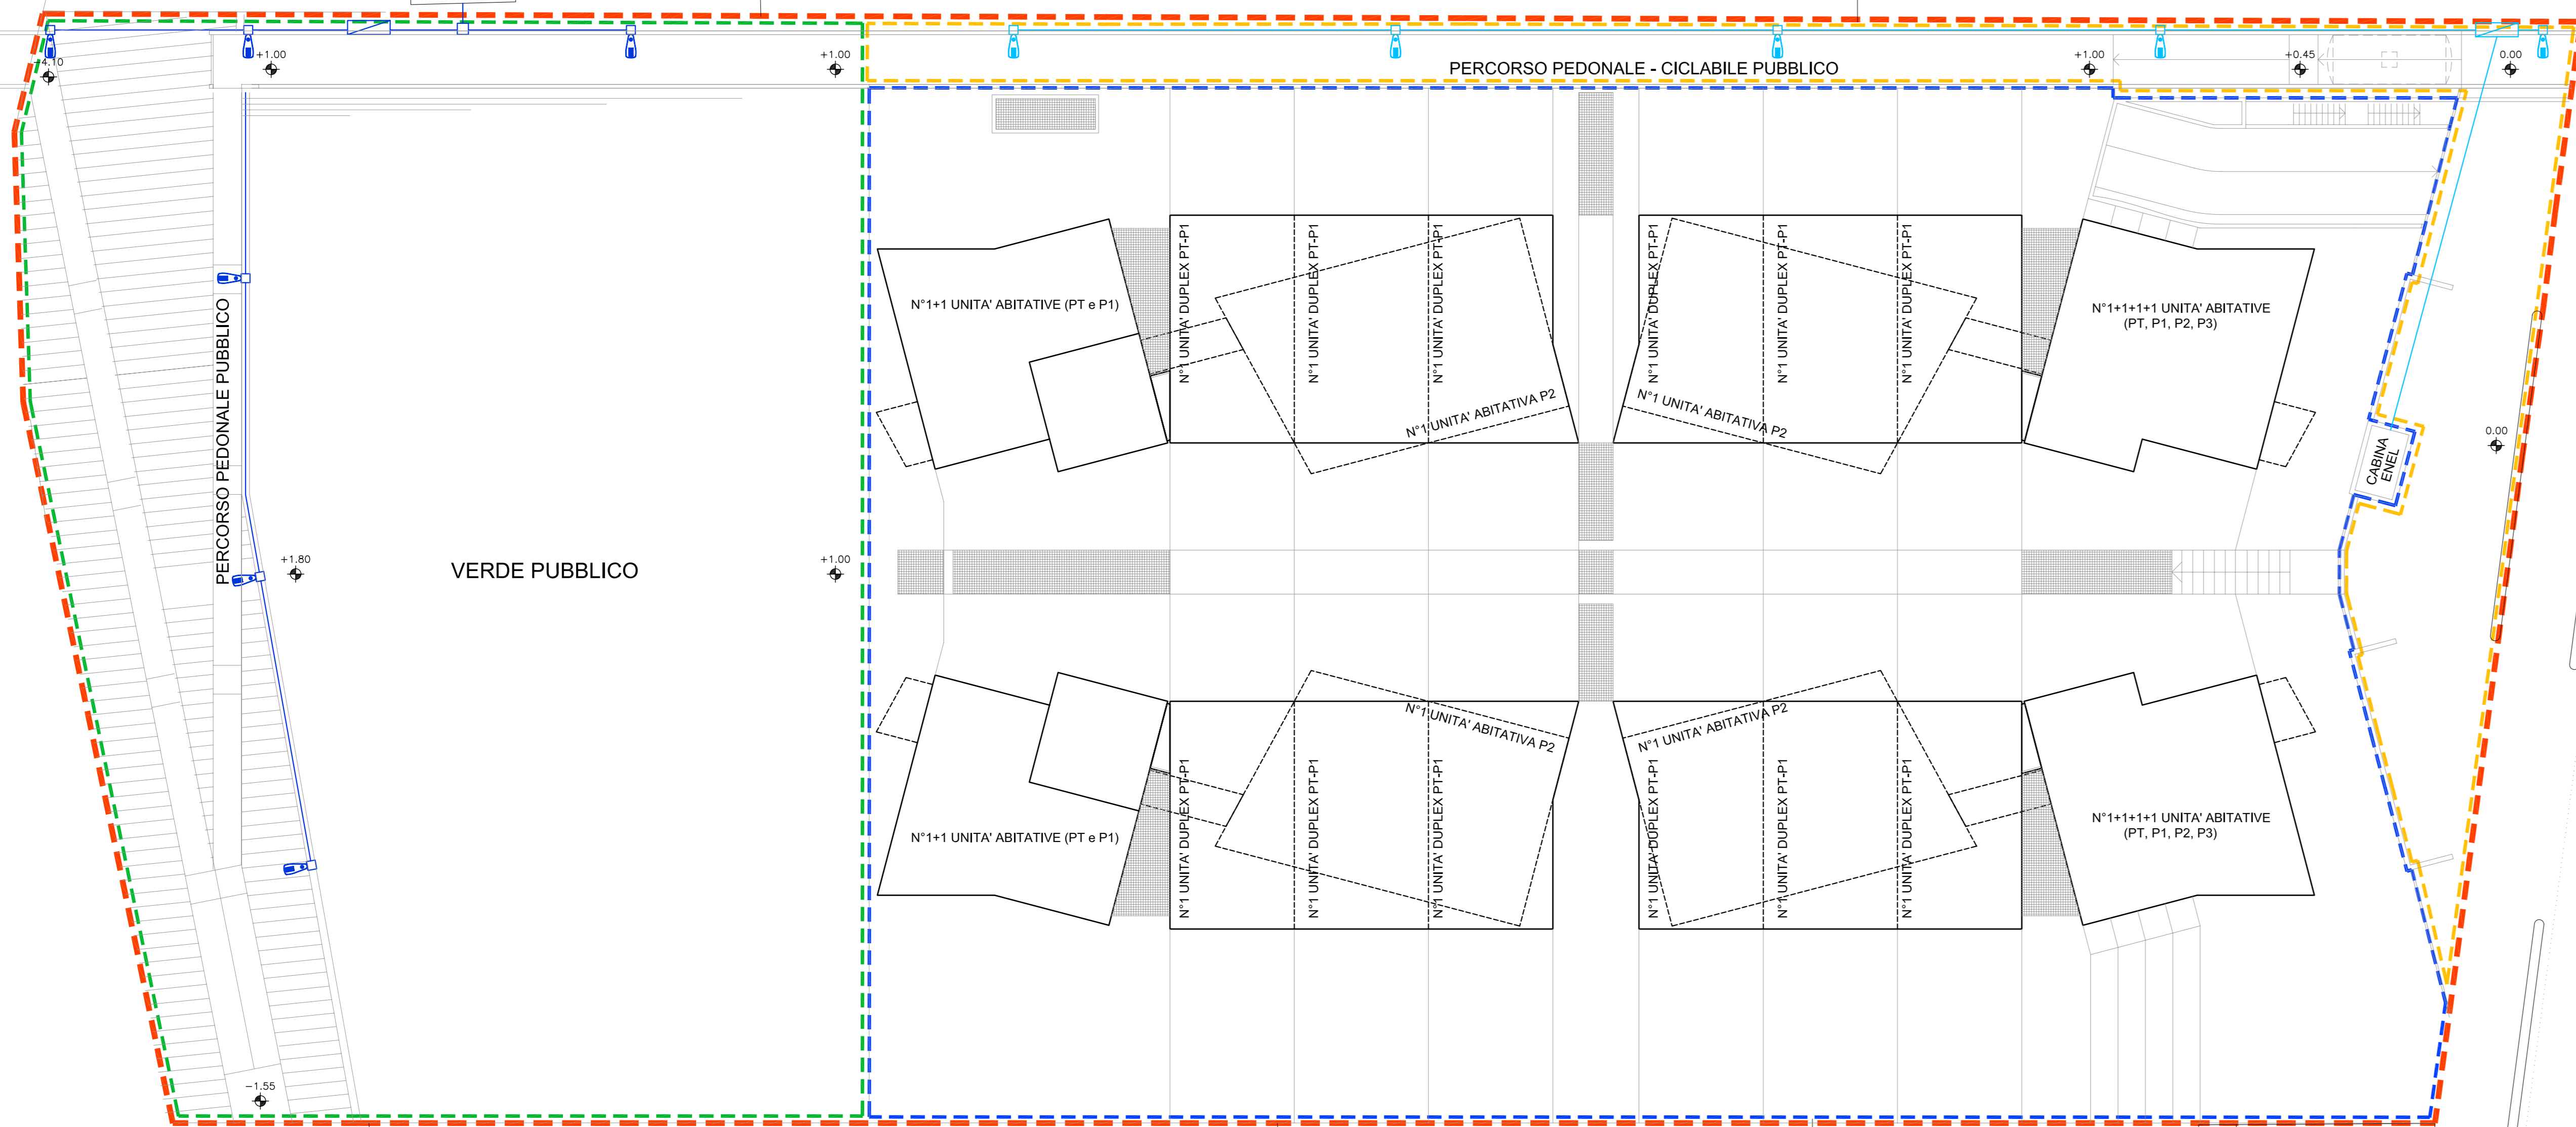

- Superficie Territoriale - Perimetro del Piano Particolareggiato
- Limite delle opere di urbanizzazione primaria private
- Aree da cedere gratuitamente al Comune unitamente alle relative urbanizzazioni
- Aree da asservire all'uso pubblico unitamente alle relative urbanizzazioni ad uso pubblico


PLANIMETRIA

N.B.: La quota ±0,00 corrisponde alla quota +19,15 riferita al caposaldo consortile di tav. A01/1

LEGENDA

- #### ILLUMINAZIONE PUBBLICA
- n°2 tubi PVC Ø125 B.T. illuminazione pubblica
 - Pozzetto prefabbricato 50x50 cm
 - Armatura ciclo-pedonale a led Hft = 5,00 m (n°1 palo ogni 20 m circa)
 - n°1 lampada 70 w e pozzetto portapalo
 - Quadro elettrico + contatore illuminazione pubblica
- #### ILLUMINAZIONE PRIVATA AD USO PUBBLICO
- n°2 tubi PVC Ø125 B.T. illuminazione pubblica
 - Pozzetto prefabbricato 50x50 cm
 - Armatura ciclo-pedonale a led Hft = 5,00 m (n°1 palo ogni 20 m circa)
 - n°1 lampada 70 w e pozzetto portapalo
 - Quadro elettrico + contatore illuminazione pubblica

PARTICOLARE DI POSA DI DUE TUBI Ø125 MM PER ILLUMINAZIONE PUBBLICA SOTTO TERRENO VEGETALE scolo 1:10

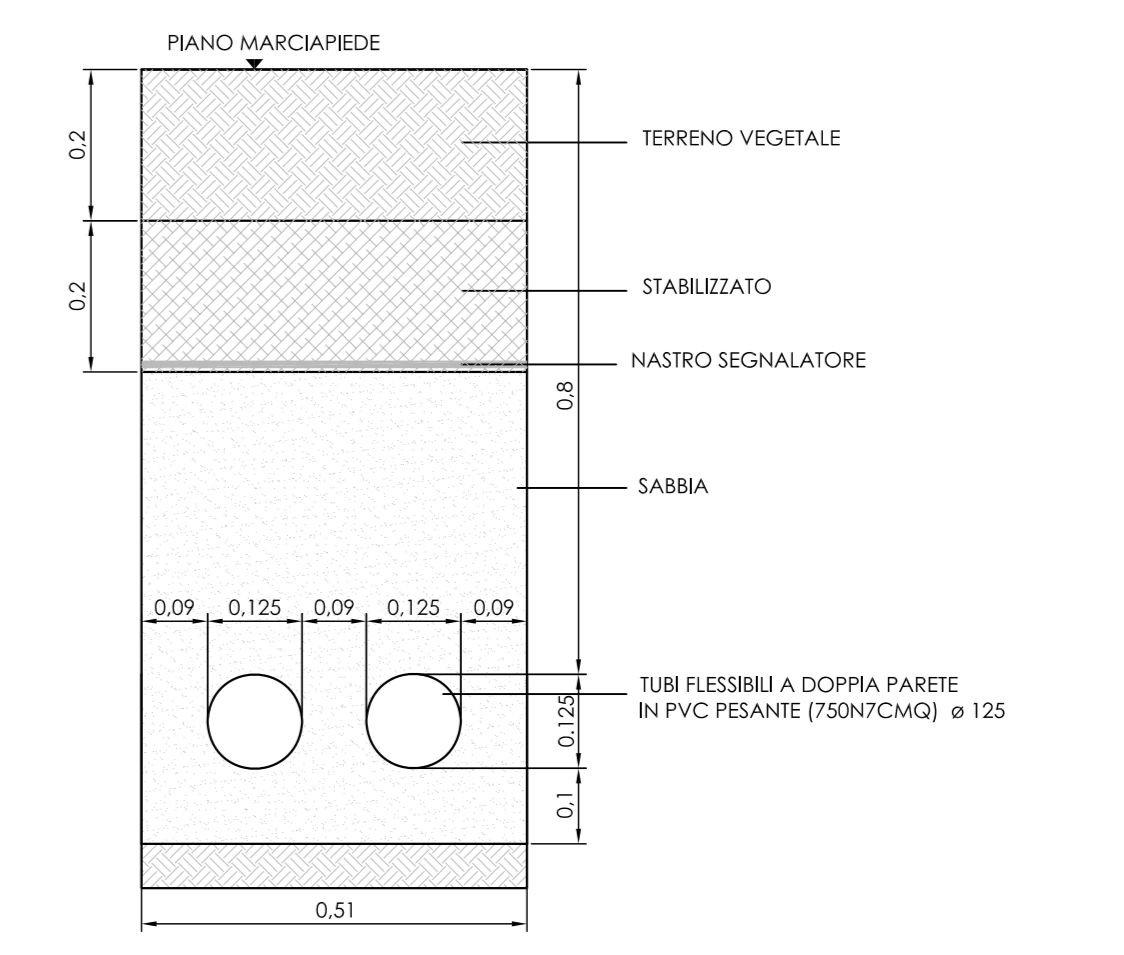

AGGIORNAMENTI	
◇	18 ottobre 2012: separata funzionalmente la linea dell'illuminazione pubblica da quella dell'illuminazione privata ad uso pubblico, aggiunto un palo di illuminazione verso il viale

COMUNE DI FERRARA
 PROGRAMMA SPECIALE D'AREA
 L.R. n. 30 Agosto 1996
 PIANO URBANISTICO ATTUATIVO DI INIZIATIVA PRIVATA
 "OFFICINE METALLURGICHE LUX"
 Viale Volano n. 69- FERRARA
 NUOVE RESIDENZE

PROPRIETA'	IMMOBILIARE ADELE s.r.l. 69, Viale Volano 44121 FERRARA
PROGETTAZIONE URBANISTICA E PROGETTAZIONE ARCHITETTONICA	GAE AULENTI ARCHITETTI ASSOCIATI ARCH: GAE AULENTI ARCH: MARCO BIFFONI ARCH: FRANCESCA FENAROLI ARCH: VITTORIA MASSA 4, PIAZZA SAN MARCO 20121 MILANO
PROGETTAZIONE URBANISTICA E PROJECT MANAGEMENT	ING. FRANCESCO MASCELLANI 6, P.TTA COMBATTENTI 44121 FERRARA
RICERCA STORICA E CONSULENZA	ARCH. BARBARA PAZI 75, Via Palestro 44121 FERRARA
INDAGINI GEOLOGICHE ED AMBIENTALI	DOTT. GEOL. THOMAS VERONESE 16, Via Roma 44021 COGGIORSO (FE)

IL PROGETTISTA	IL DIRETTORE DEI LAVORI	LA PROPRIETA'
----------------	-------------------------	---------------

OGGETTO: PROGETTO: SCHEMI PRELIMINARI DELLE RETI TECNOLOGICHE: ILLUMINAZIONE PUBBLICA

scala:	1:200	cod. file:	PP-101	data emissione:	18.10.2012	aggiornamento:	18.10.2012
--------	-------	------------	--------	-----------------	------------	----------------	------------

disegno:	101/1	aggi.	-
----------	-------	-------	---

18 ottobre 2012