


PLANIMETRIA AMBITO INTERVENTO  
STATO DI PROGETTO -1:500

AMBITO INTERVENTO

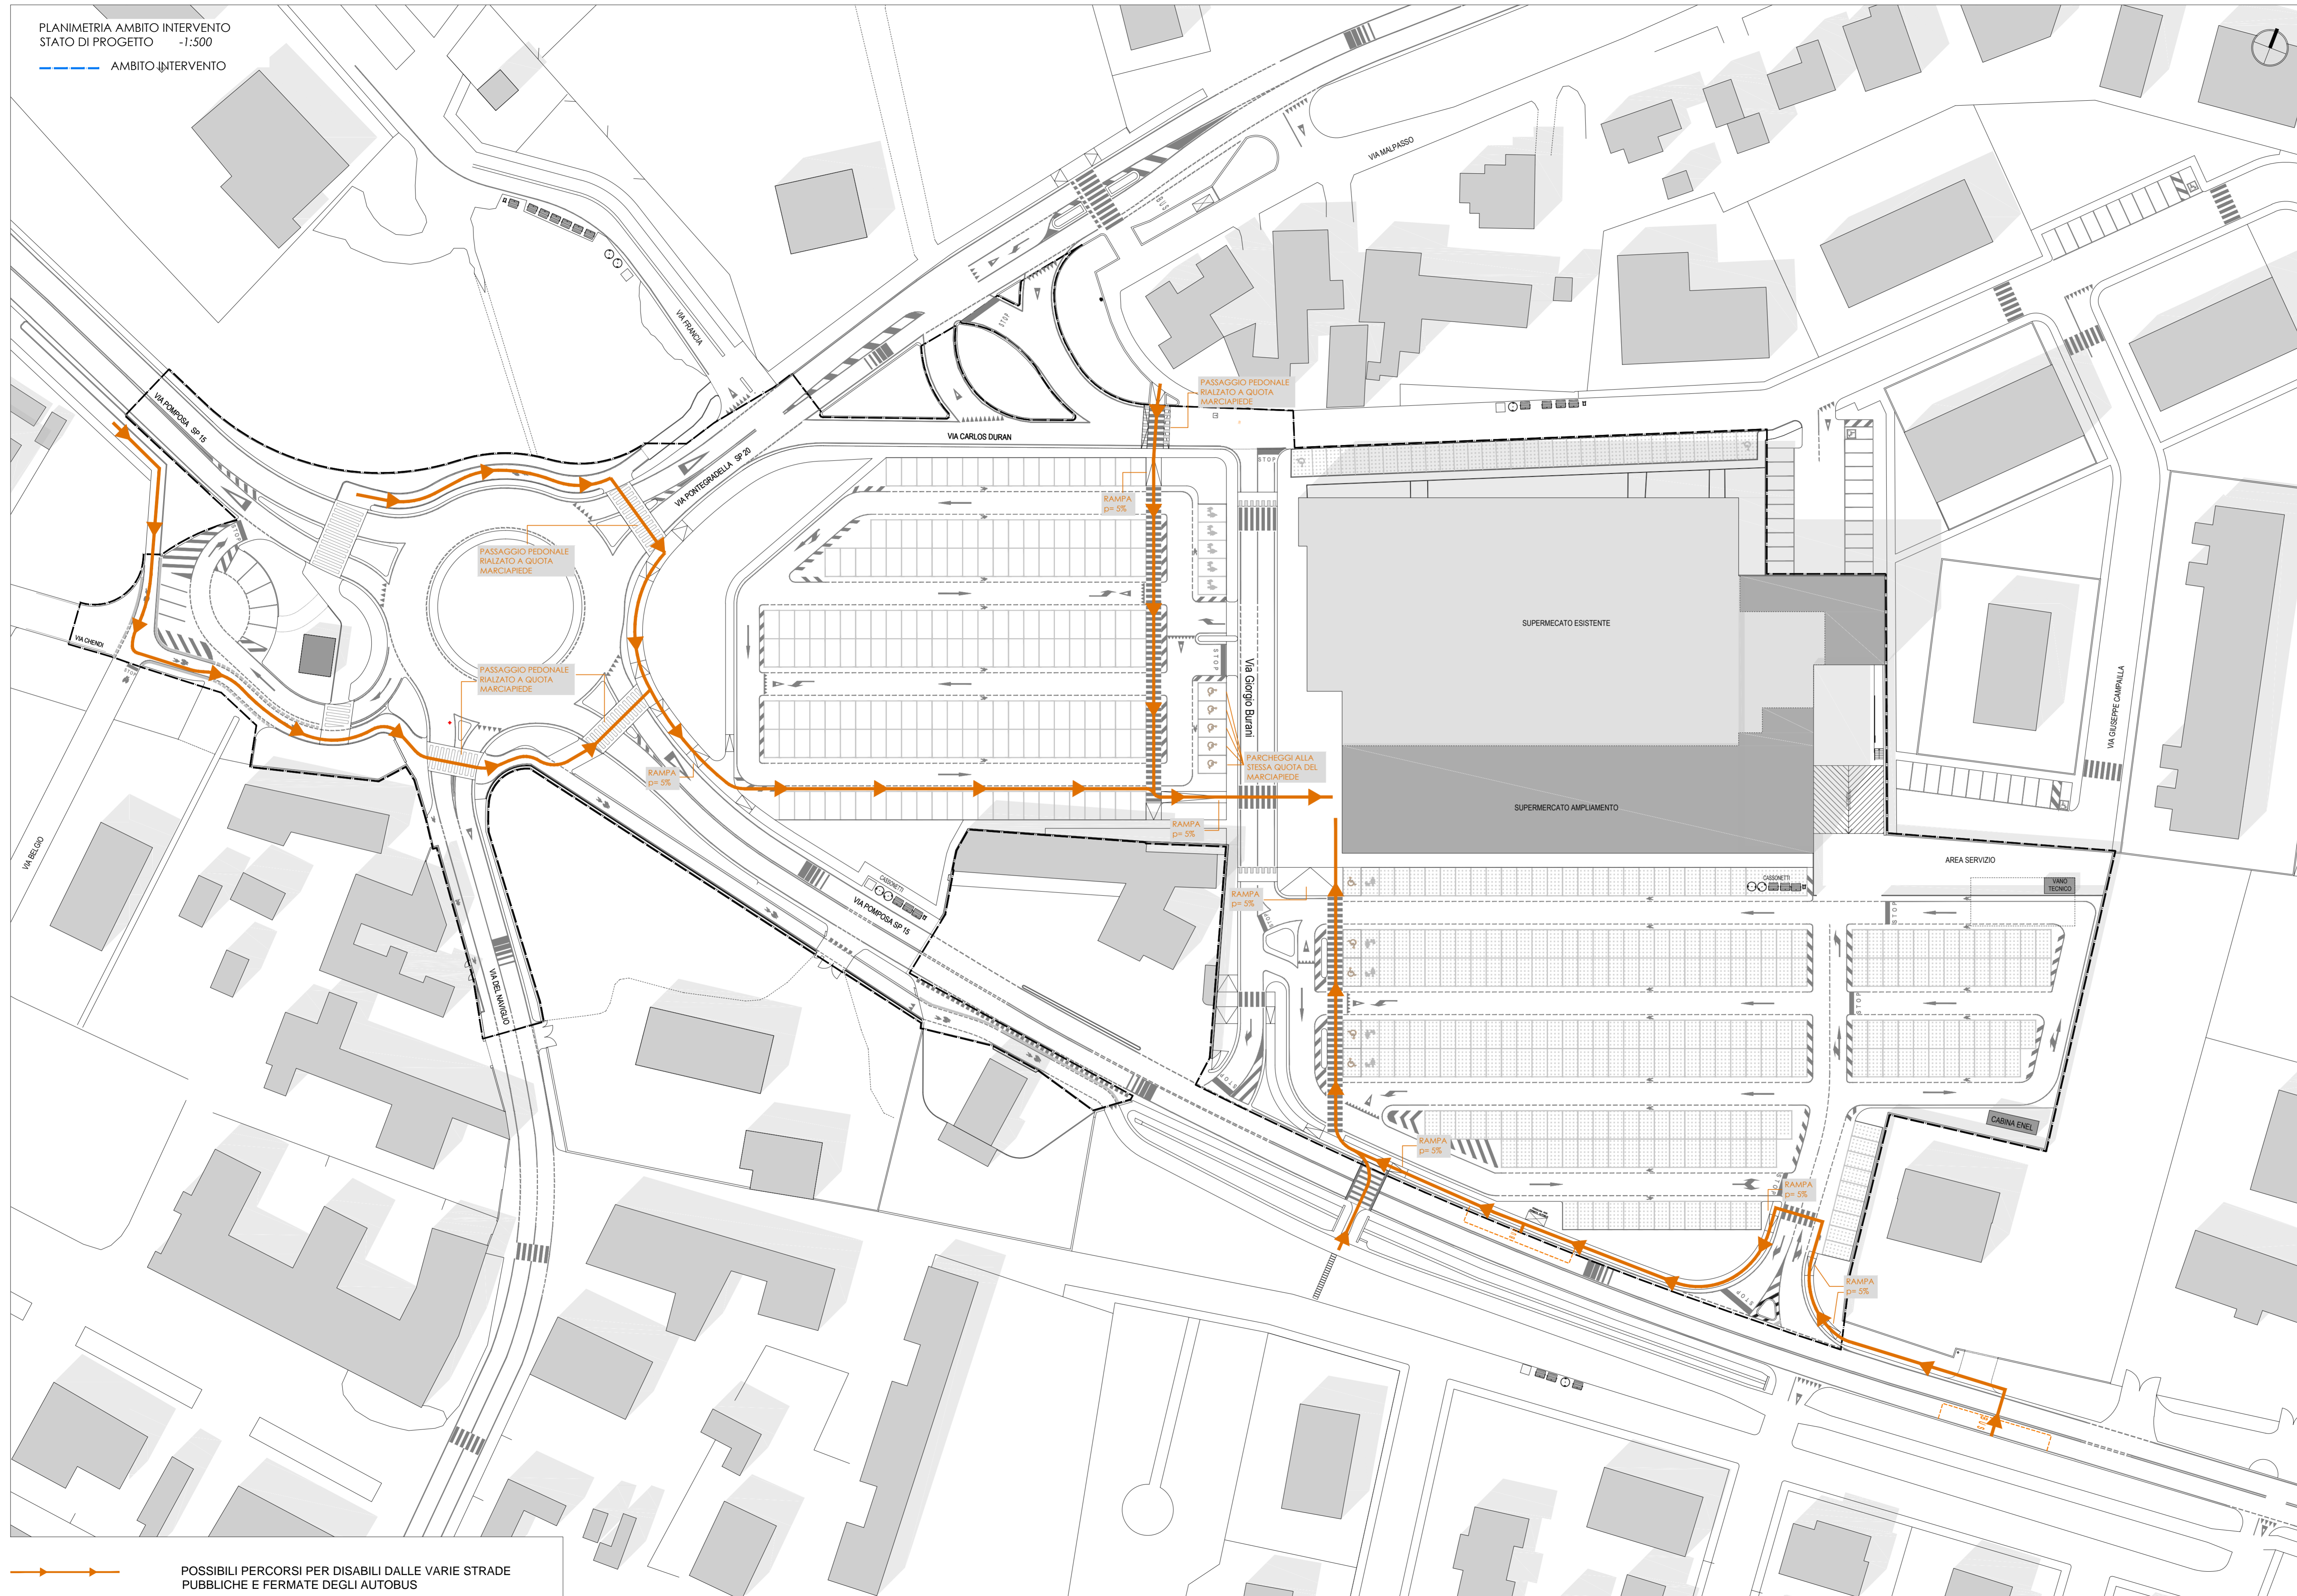

Girolamo Segato Architetto  
Via San Giuseppe 24/E  
30015 Chioggia (VE)  
tel-fax: 041.5509115  
c.f.: SGTGLM60E26C638E - p.i.: 02777030277  
e-mail: studioarch.segato@tin.it  
pec.: girolamo.segato@archworldpec.it  
Aspiag Design - area tecnica tel. 049.9009311

PROVINCIA DI FERRARA - COMUNE DI FERRARA

Committenti  
ASPIAG SERVICE SRL  
Via Buozzi Bruno n. 30 - 39100 Bolzano (BZ)  
C.F./P.Iva 00882800212 - tel. 049.9009311

Progetto  
P.U.A. in variante P.O.C. n° 5ANS-04  
"Riqualificazione struttura commerciale v. Duran"  
ai sensi dell'art. 35 della L.R. 20/2000  
APPROVATO CON D.C.C. 4692 DEL 09.02.2015  
IN CONFORMITA' ALL'ACCORDO A NORMA DELL'ART. 18 L.R.  
20/2000, APPROVATO CON D.G.C. 26367 DEL 25.03.2014

Elaborato  
**VERIFICA ACCESSIBILITA' DISABILI**

Scala: 1:500  
Data: Agosto 2015

Note:  
ris. tav. 20 disabili. plot title: aspiag color 50% cb. foglio A1\*

Rev.	Data	Oggetto
1	-	-
2	-	-
3	-	-

20  
N.B. TAVOLE REVISIONATE A SEGUITO DELLA CONFERENZA DEL SERVIZIO SVOLTA IN DATA 03/07/2015

POSSIBILI PERCORSI PER DISABILI DALLE VARIE STRADE PUBBLICHE E FERMATE DEGLI AUTOBUS