

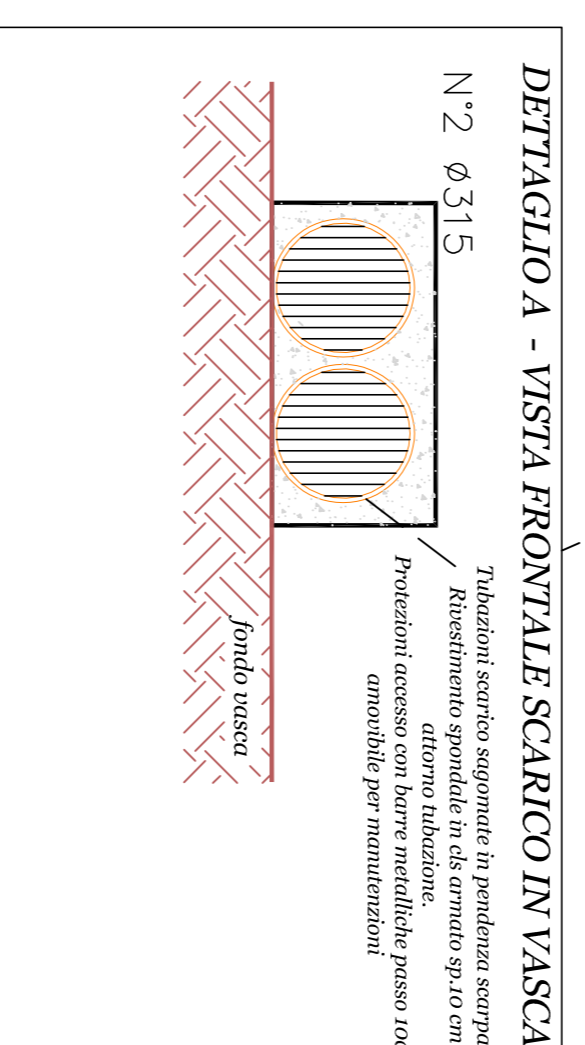


SEZIONE A-A TRAVERSALE VASCA ESPANSIONE AREA VERDE: Altezza di invaso media 40 cm

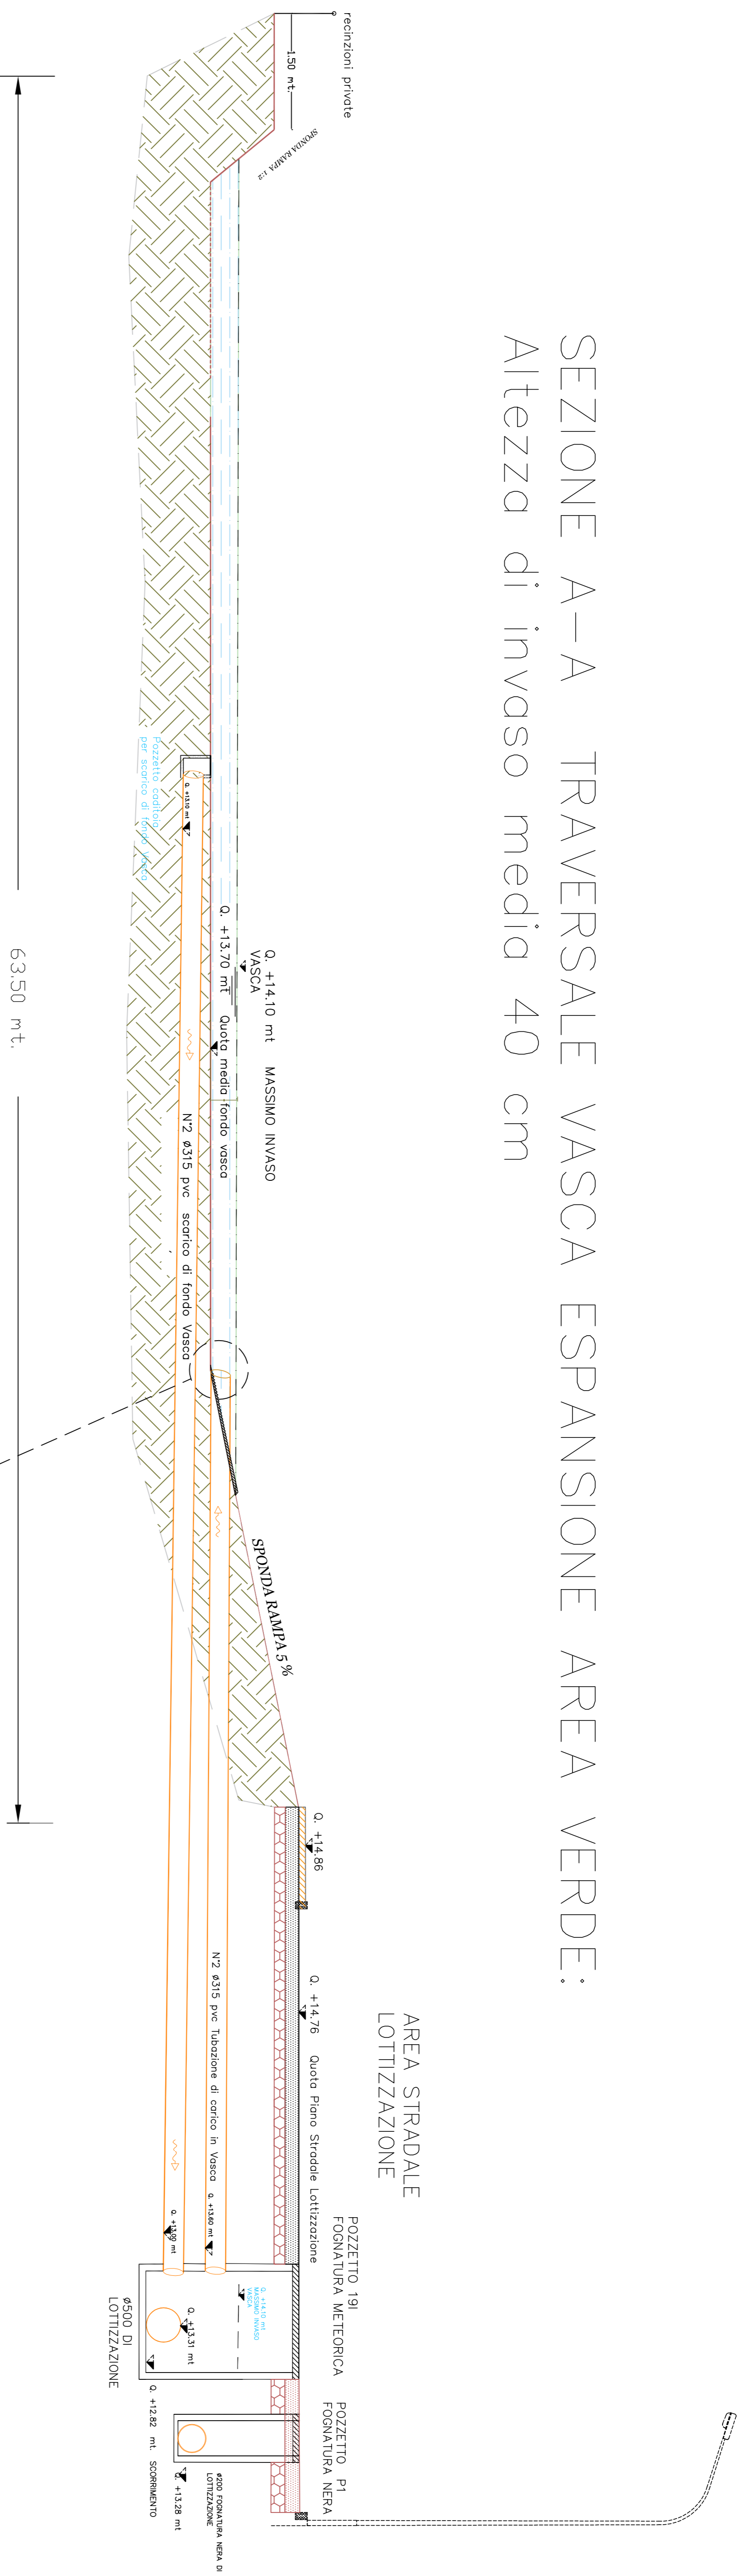

DETTAGLIO POZZETTO 5 "REGOLATORE DI PORTATA "

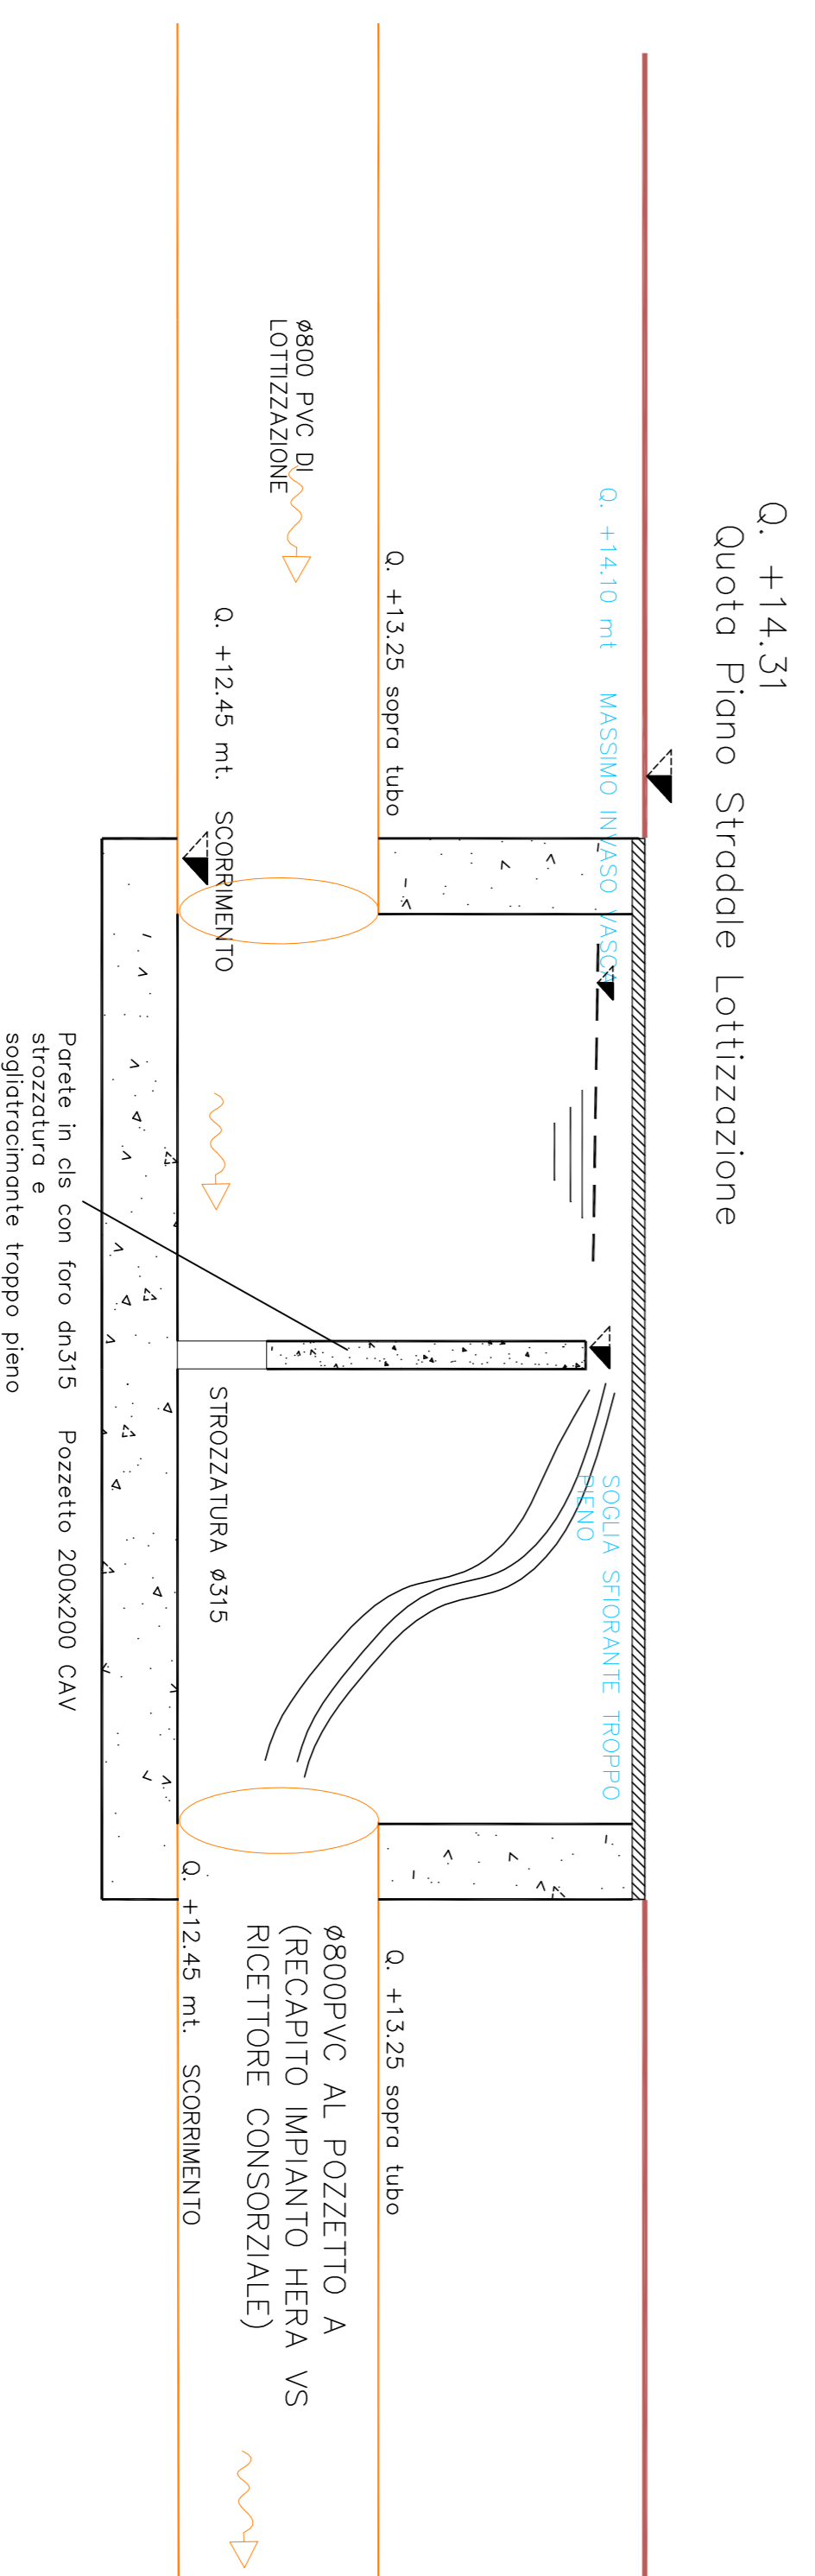

STUDIO FAGGIOLI ARCHITETTI ASSOCIATI ARCH. GIOVANNI FAGGIOLI - ARCH. LUCIANA SICOLO - ARCH. LUCIA FAGGIOLI VIA DON E. FAZZOLI N.11 - TEL. +39 0532 309527 FAX +39 0532 347258 MAIL: faggioli@studiodifaggioliarchitetti.it	
STUDIO GIATTI progettazione immobili: residenziale e commerciali - GEOM. GIOVANNI MACCANTI TEL. 0532209527 FAX 0532247328 - FERRARA - VIA C. MAZZA N.10 TEL. 0425.763035 FAX 0425.769812 - GEOM. CLAUDIO SERAFINI FERRARA - VIA DEI CALZOLAI N.585 TEL. 0532.720135 FAX 0532.728175 -	
COMUNE DI FERRARA	
P.U.A.	
AMBITO 10 ANS-02	
FRANCOLINO - VIA CALZOLAI, VIA PAGLIARINI, VIA ZERBINATA	
PROPRIETÀ' E COMMITTENTE SANT'ANNA COSTRUZIONI SRL	N. PROT. COLLO UFF. TECNICO
DOMUSTERRAFERRARA SRL I PROGETTISTI ING. PIERGIORGIO VILLANI ORDINE INGEGNERI DI FERRARA N.1235	AGGIORNAMENTO
DETTAGLI ESECUTIVI VASCA DI LAMINAZIONE E POZZETTI DI REGOLAZIONE	ELABORATO N. 7B DATA 28.04.2015 16.03.2016
SCALA 1:500	