


PLANIMETRIA AMBITO INTERVENTO
 STATO DI PROGETTO -1:500
 --- AMBITO INTERVENTO

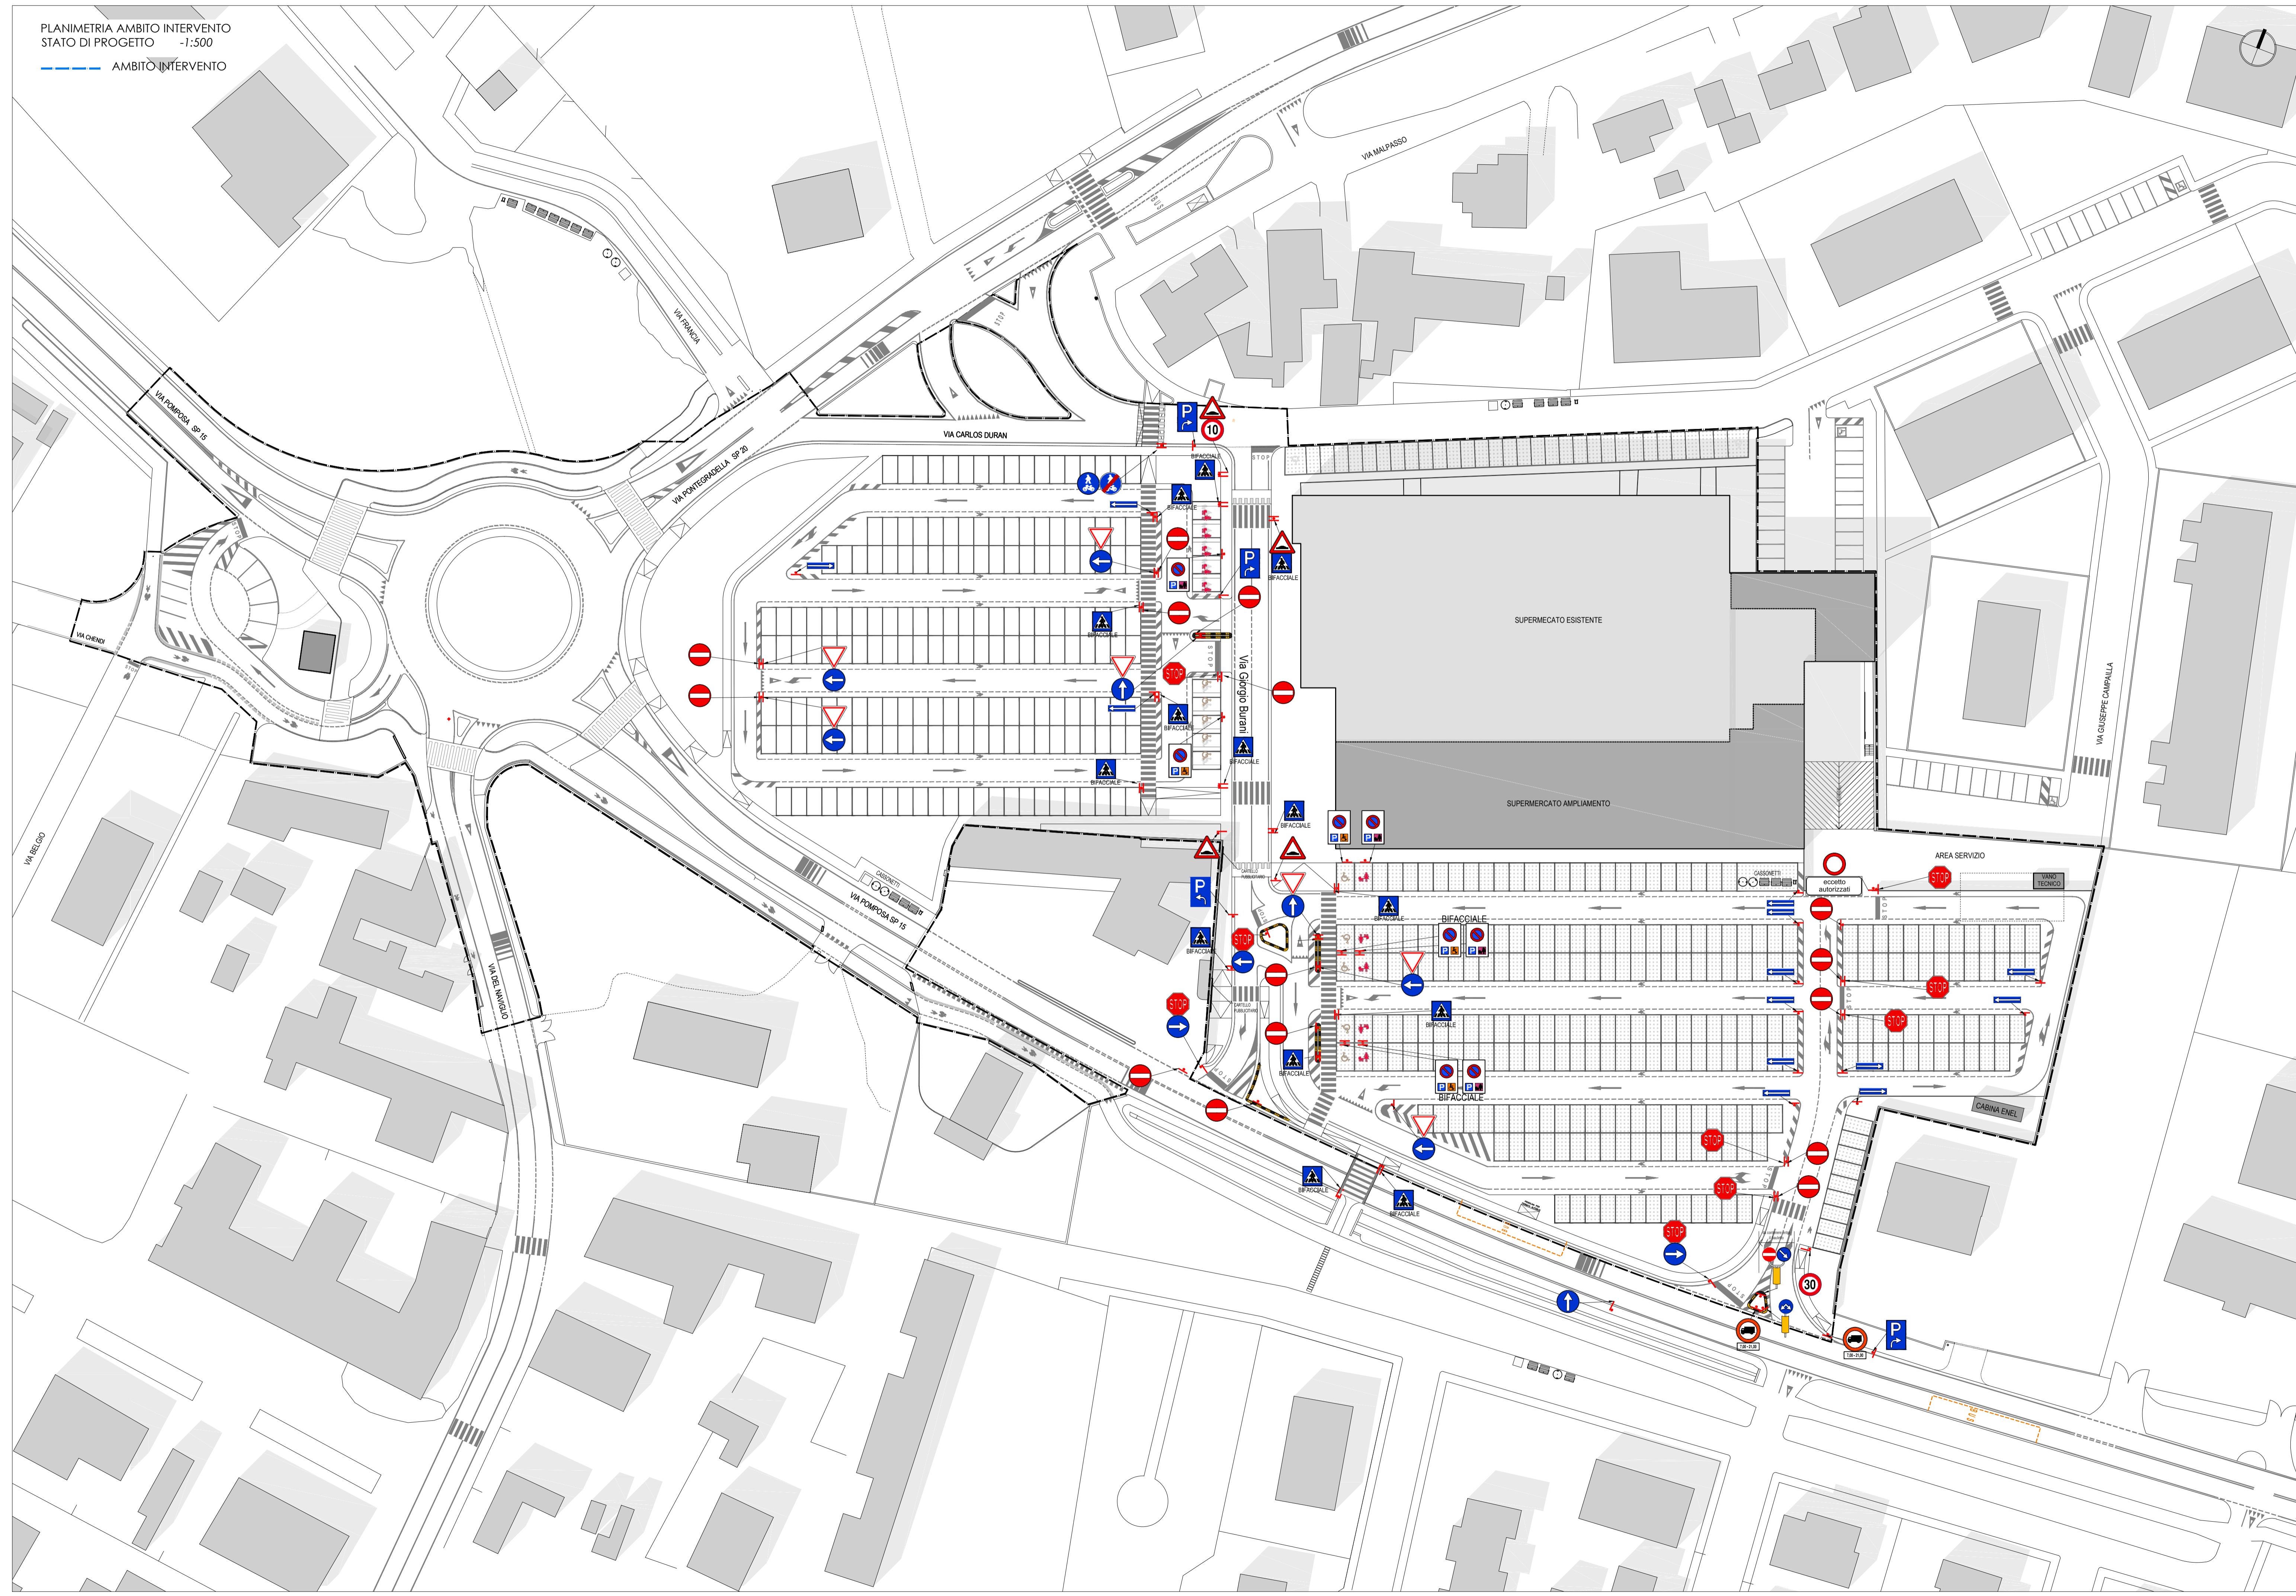

Girolamo Segato Architetto
 Via San Giuseppe 24/E
 30015 Chioggia (VE)
 tel-fax: 041.550915
 c.f.: SGTGLM66E26C638E - p.i.: 02777030277
 e-mail: studioarch.segato@tin.it
 pec.: girolamo.segato@archiworldpec.it
 Aspiag Design - area tecnica tel. 049.9009311

PROVINCIA DI FERRARA - COMUNE DI FERRARA

Comittenti:
 ASIAG SERVICE SRL
 Via Buozi Bruno n. 30 - 39100 Bolzano (BZ)
 C.F./P.Iva 00882800212 - tel. 049.9009311

Progetto:
 Permesso di costruire per la realizzazione delle
 opere di urbanizzazione previste nel piano
 urbanistico attuativo di iniziativa pubblica in
 variante al POC-scheda 5ANS04-

Elaborato:
**PLANIMETRIA DI PROGETTO
 SEGNALETICA STRADALE**

Scala: 1:500
 Data: Maggio 2016

Note:
 Per i vari QR segnaletica, visiti il sito: aspiag color 30% srb, foglio A1+

Rev.	Data	Oggetto
1	-	-
2	-	-
3	-	-