

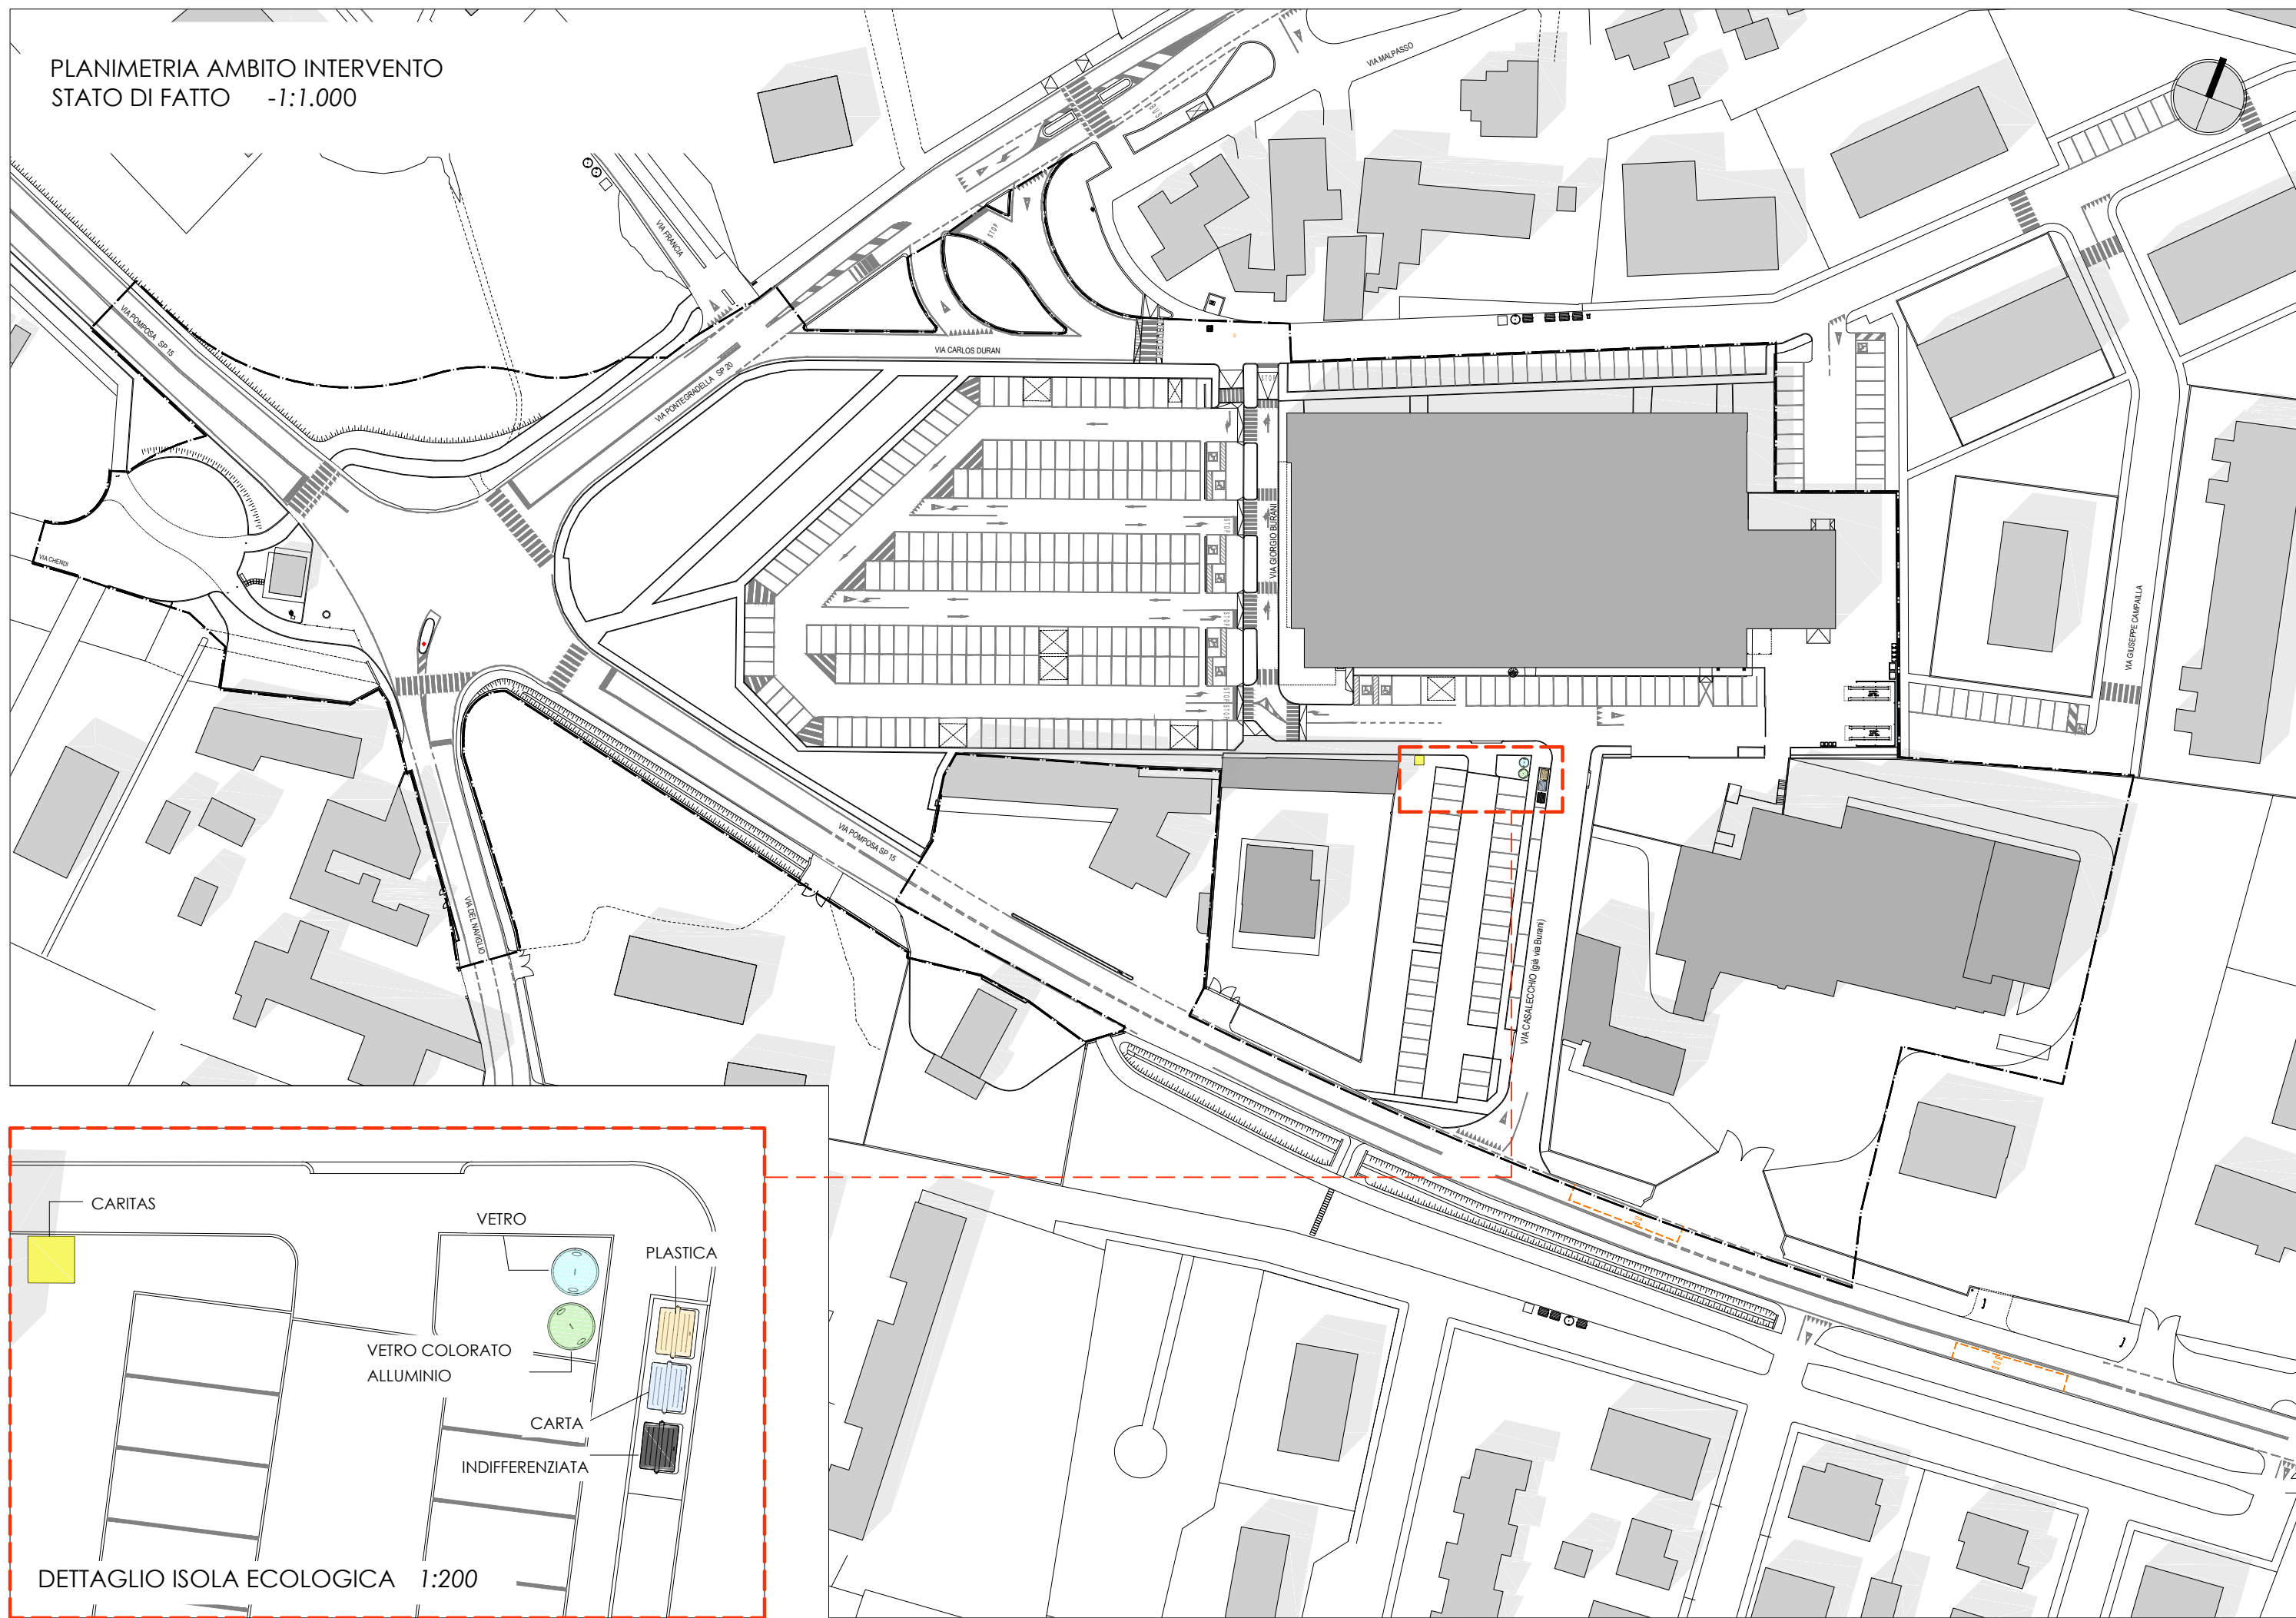
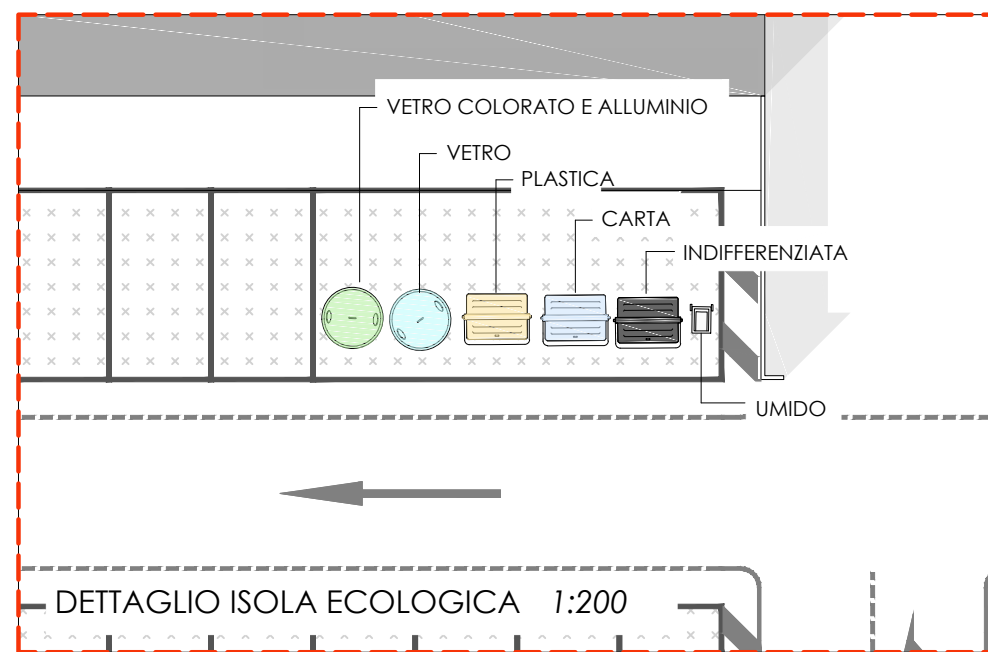


PLANIMETRIA AMBITO INTERVENTO
STATO DI FATTO -1:1.000

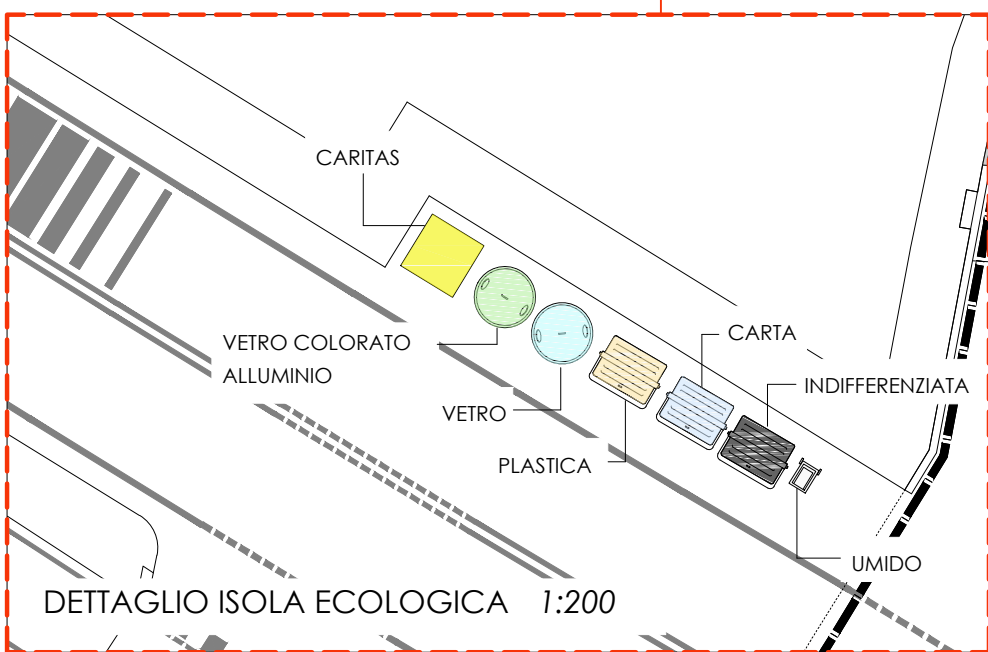

PLANIMETRIA AMBITO INTERVENTO
STATO DI PROGETTO -1:1.000

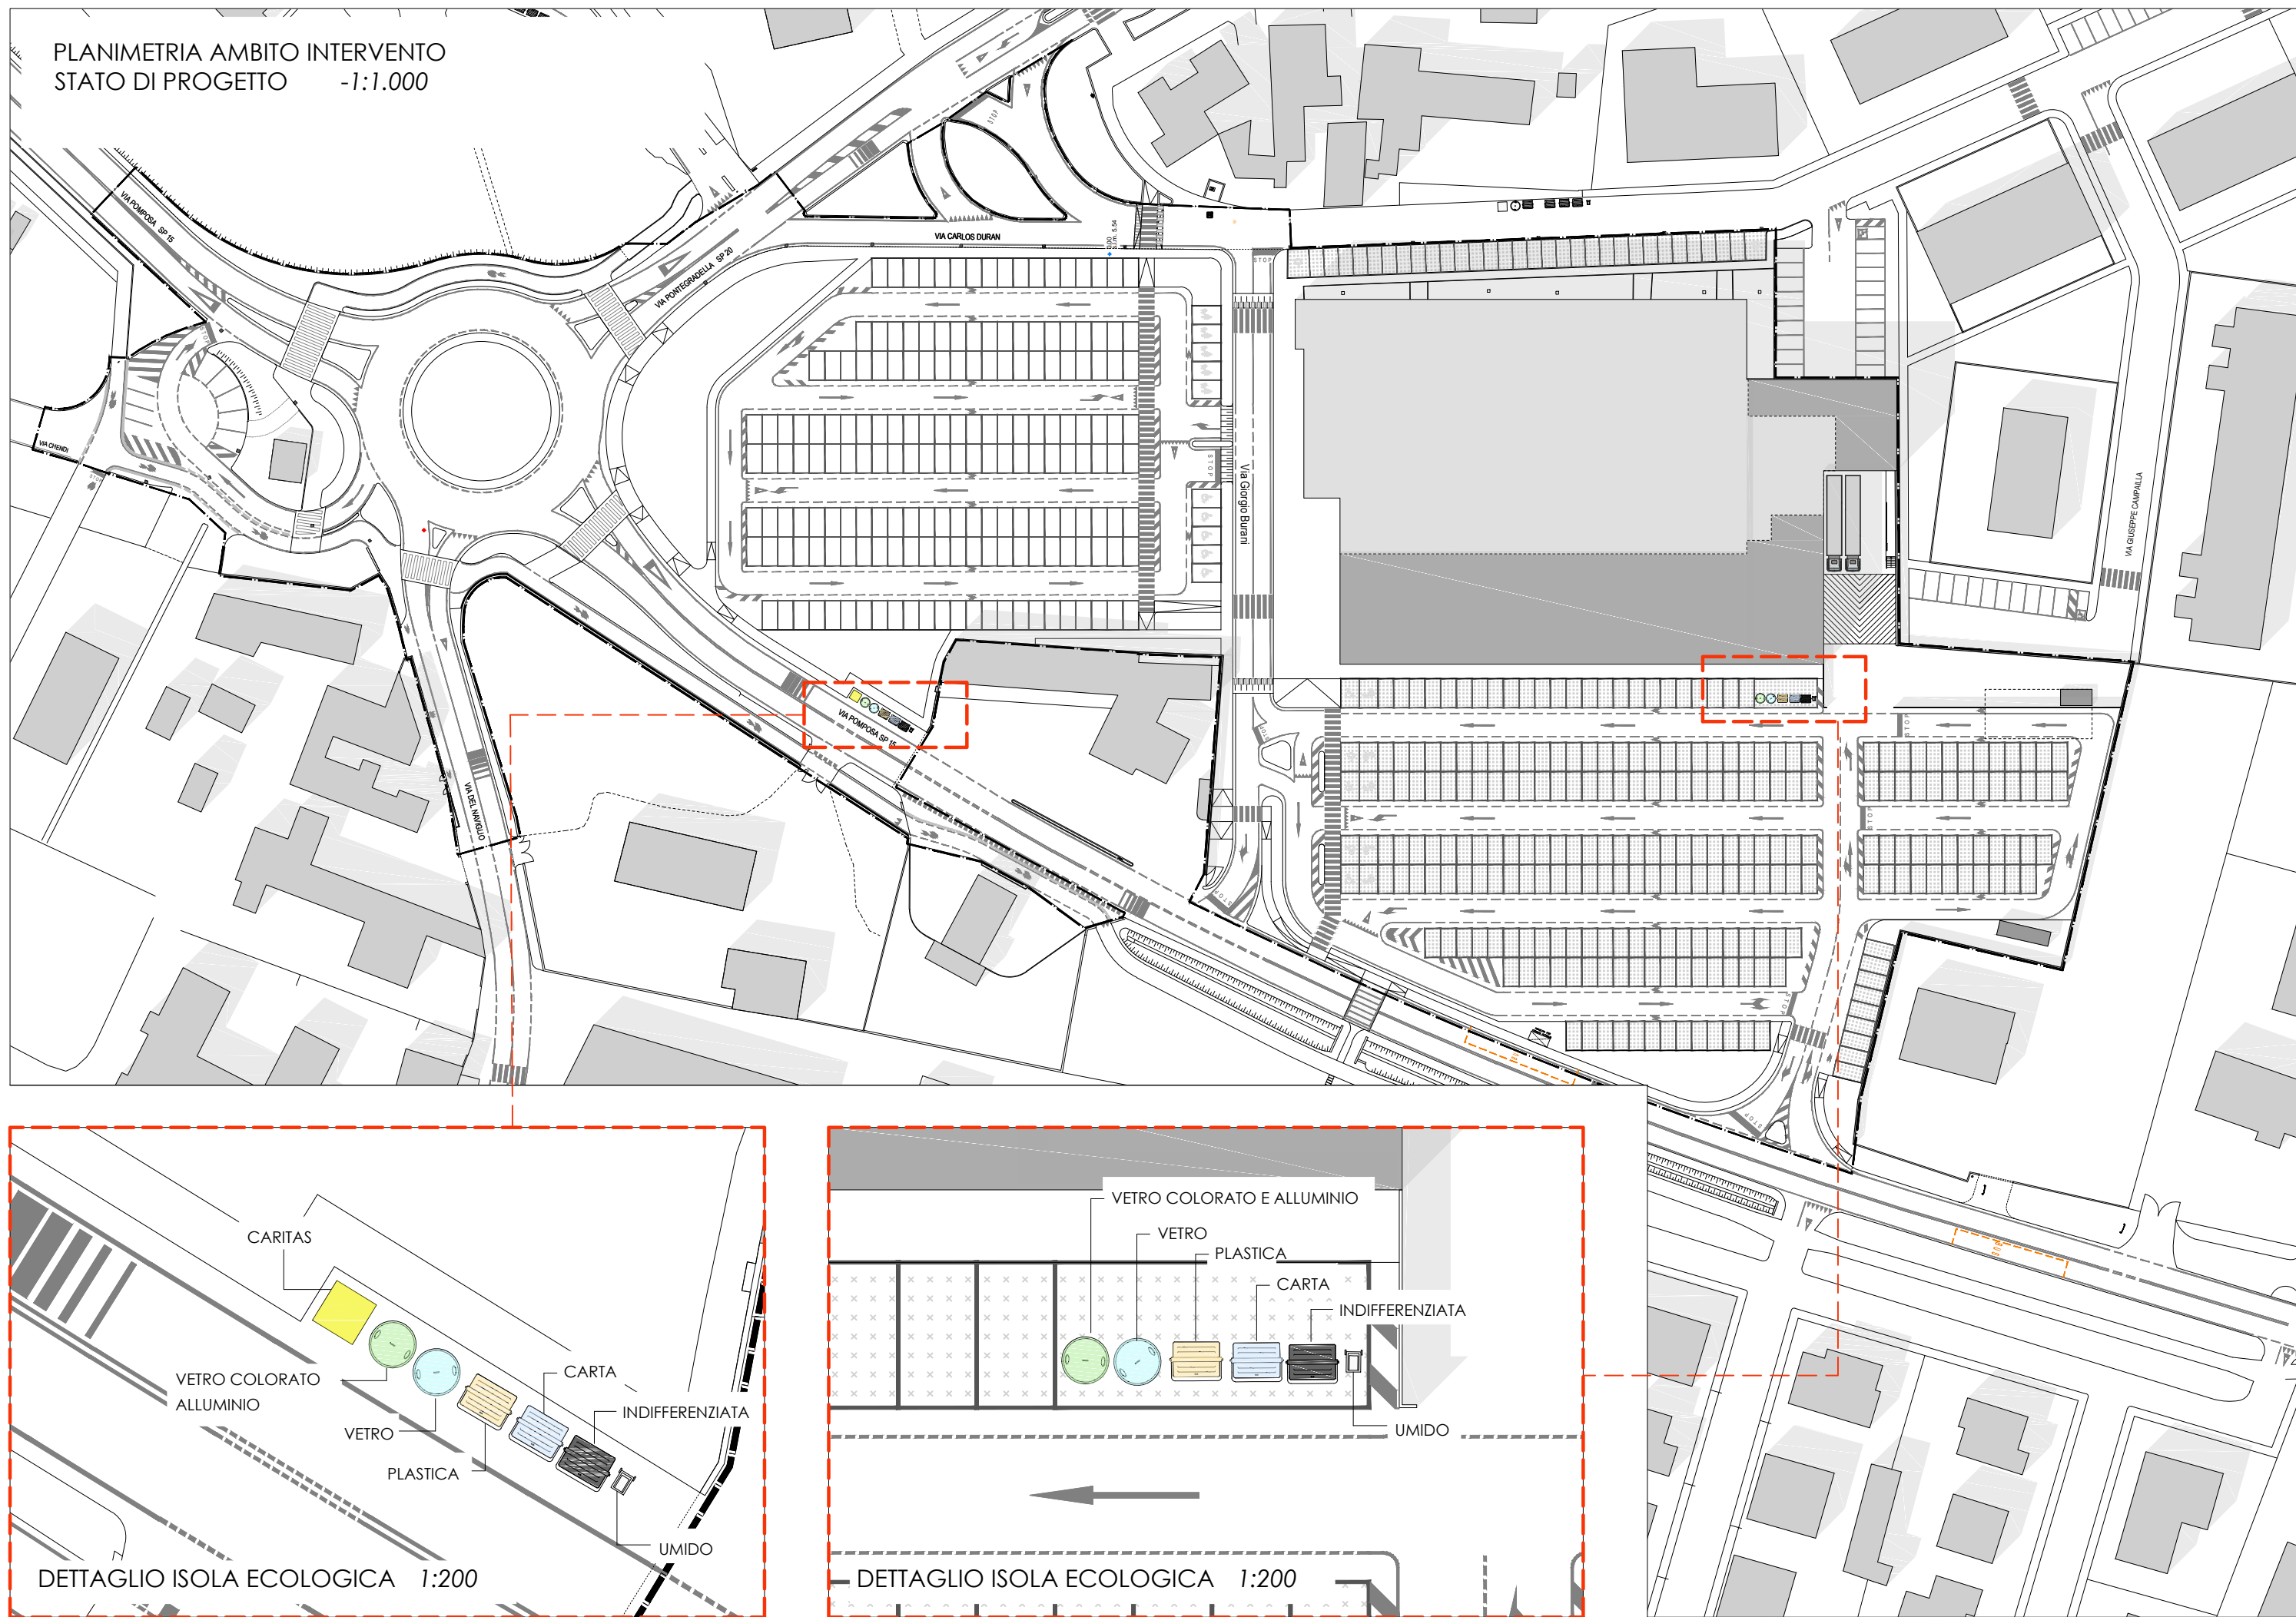

Girolamo Segato Architetto
Via San Giuseppe 24/E
30015 Chioggia (VE)
tel-fax: 041.5500915
c.f.: SGTGLM60E26C638E - p.i.: 02777030277
e.mail: studioarch.segato@tin.it
pec.: girolamo.segato@archiworldpec.it

Aspiag Design - area tecnica tel. 049.9009311

PROVINCIA DI FERRARA - COMUNE DI FERRARA

Committenti
ASPIAG SERVICE SRL
Via Buozzi Bruno n. 30 - 39100 Bolzano (BZ)
C.F./P.Iva 00882800212 - tel. 049.9009311

Progetto
Permesso di costruire per la realizzazione delle
opere di urbanizzazione previste nel piano
urbanistico attuativo di iniziativa pubblica in
variante al POC-scheda 5ANS04-

Elaborato
PLANIMETRIA CON INDIVIDUAZIONE AREE RSU

Scala: 1:500
Data: Aprile 2016

Note:

Rev.	Data.	Oggetto
1	-	-
2	-	-
3	-	-