

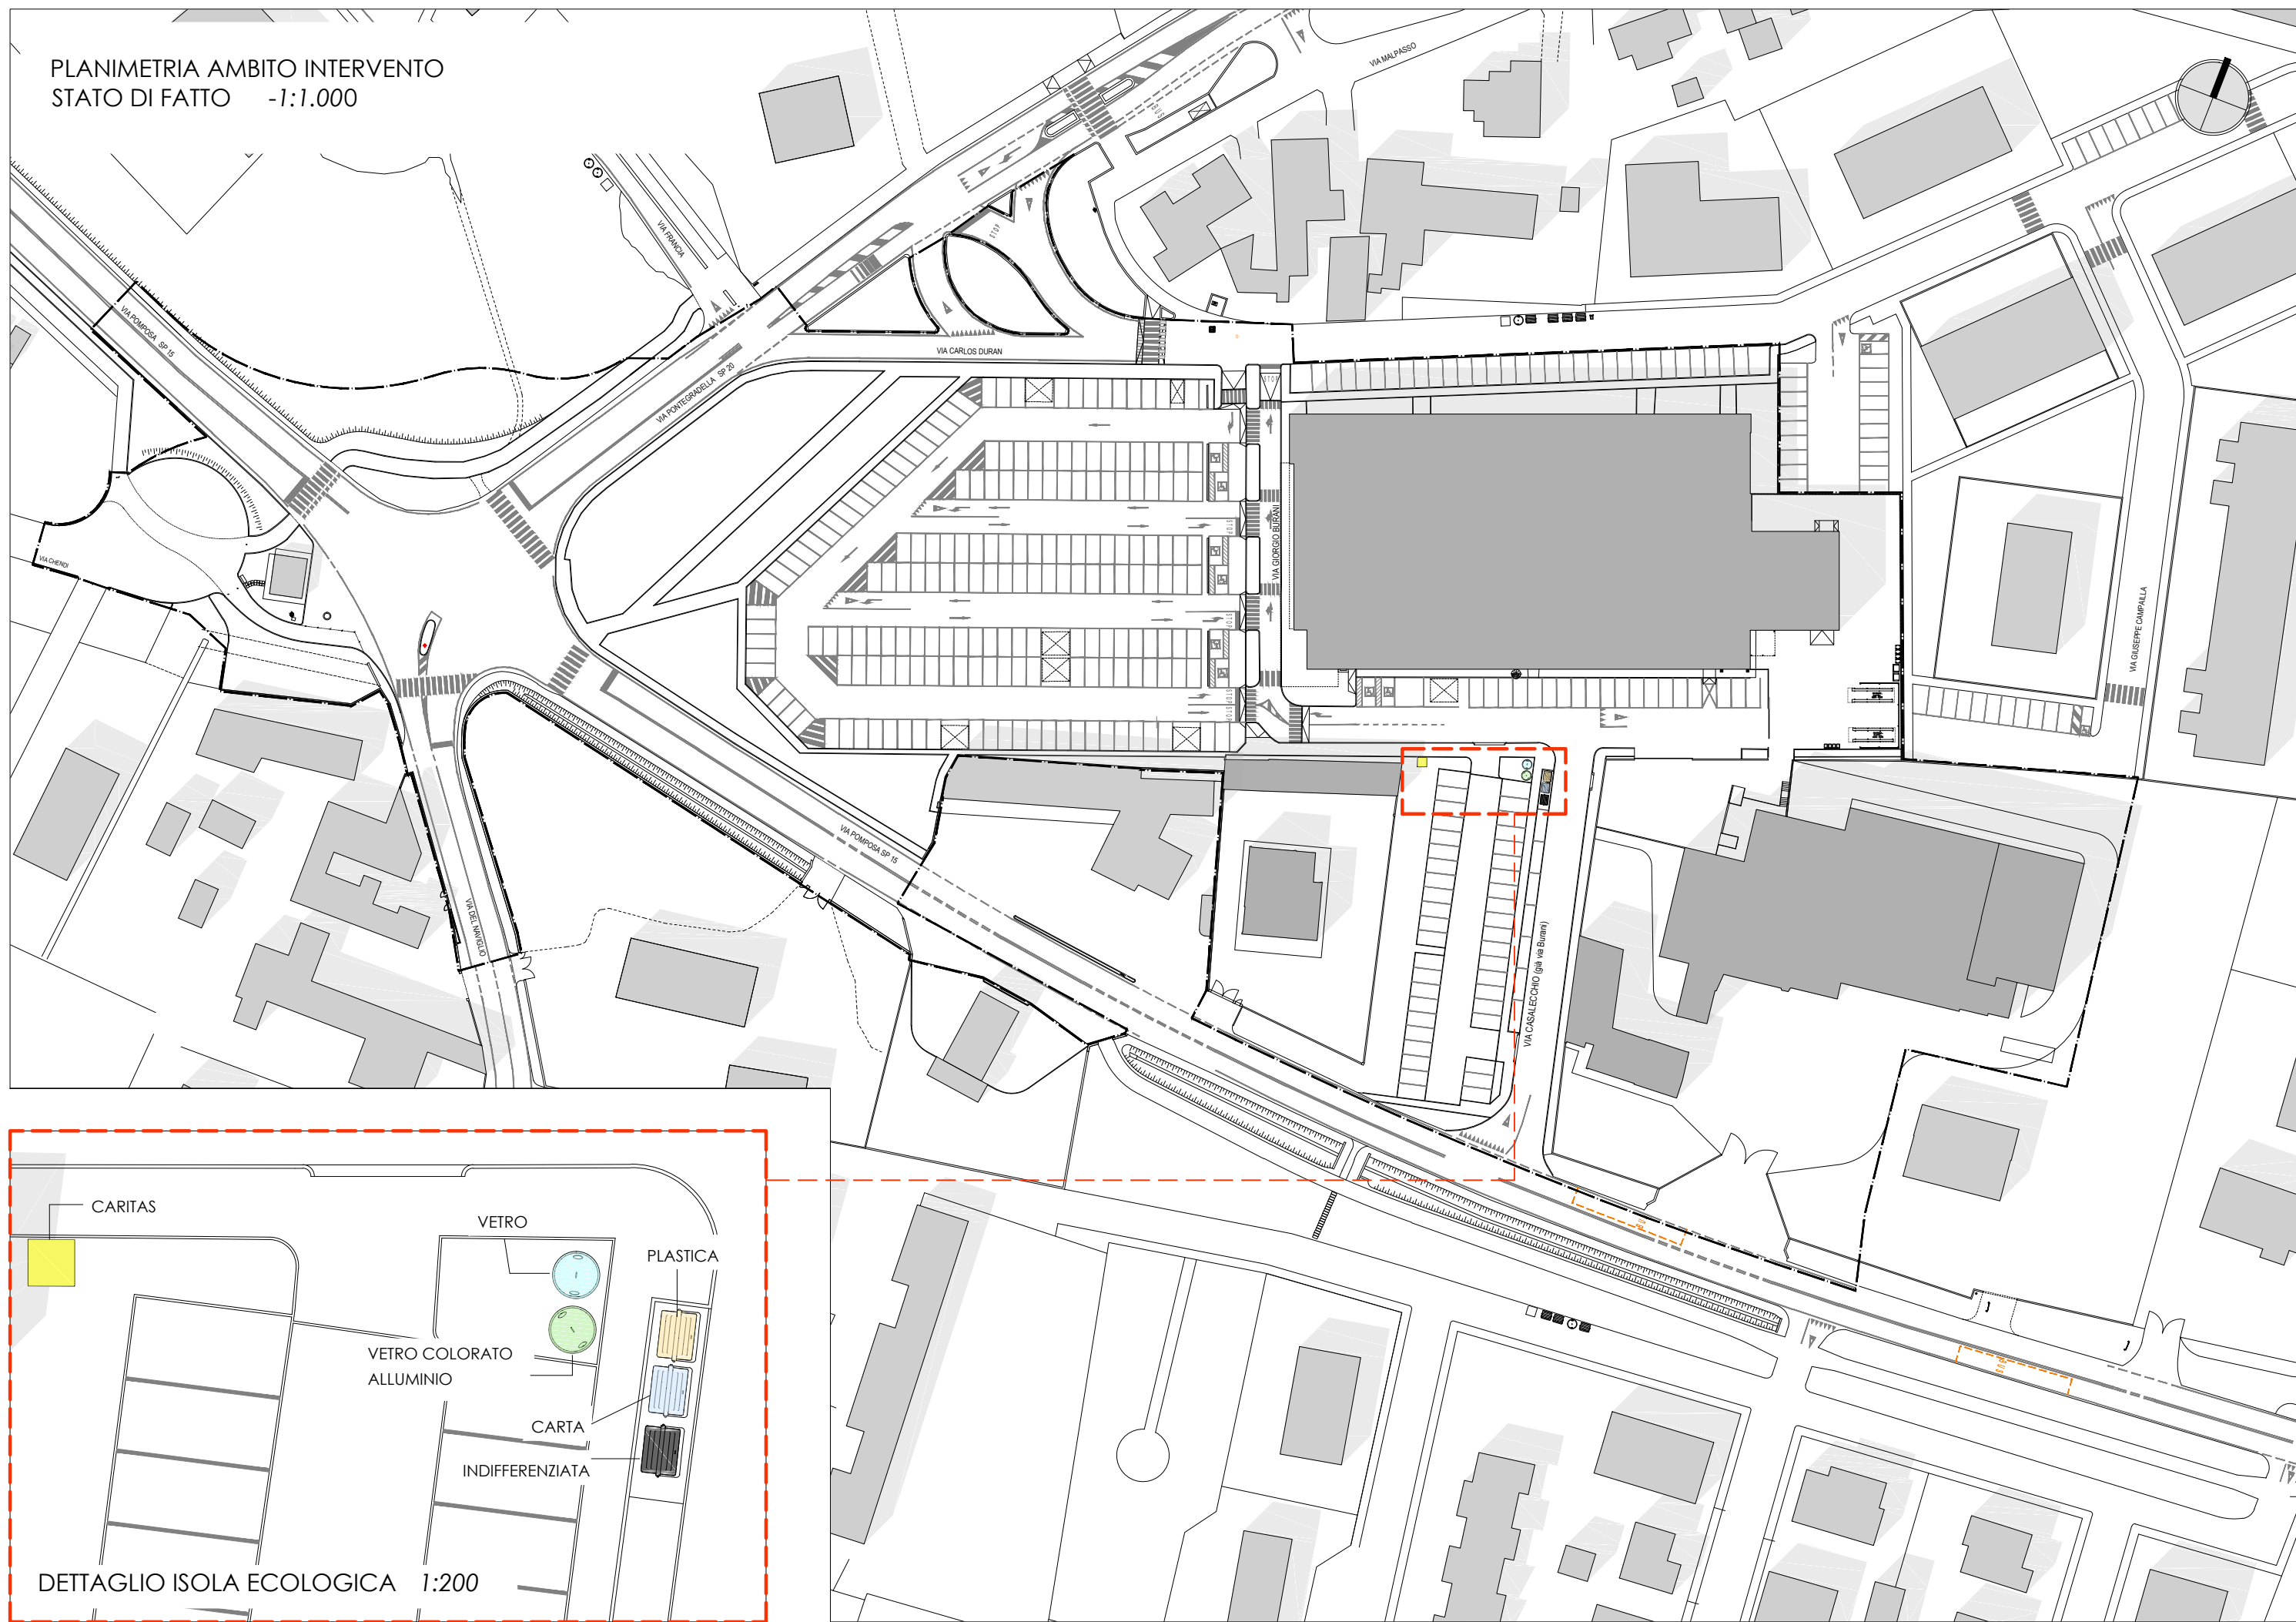
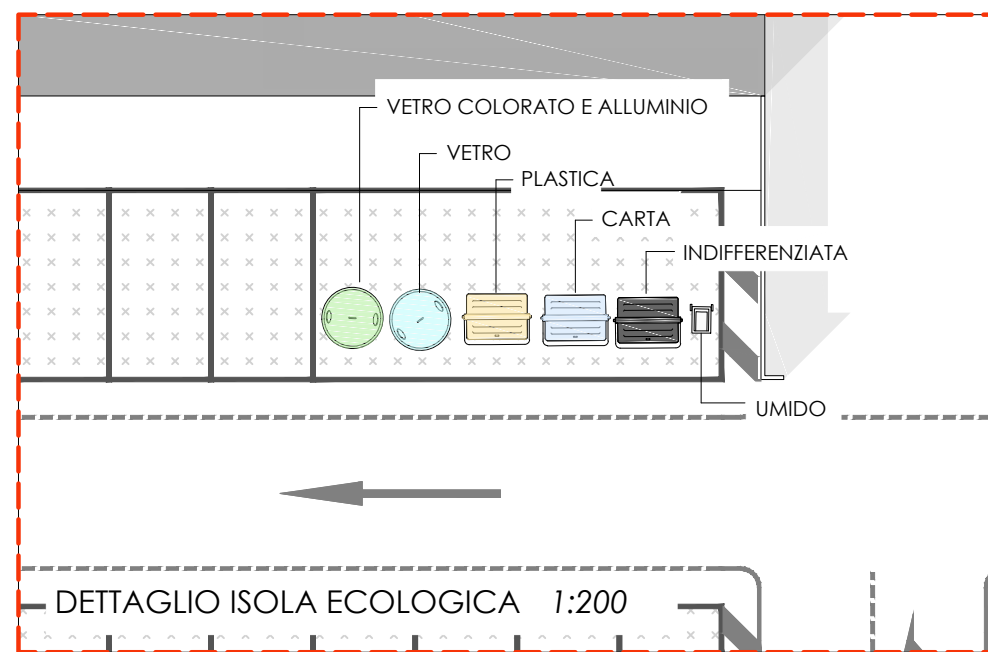


PLANIMETRIA AMBITO INTERVENTO
STATO DI FATTO -1:1.000

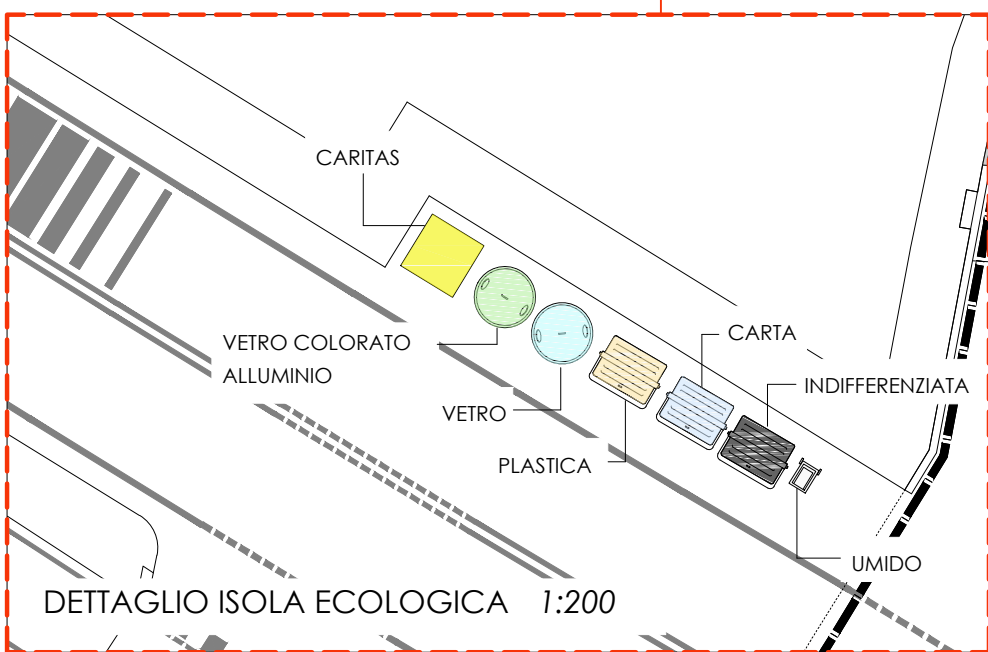

PLANIMETRIA AMBITO INTERVENTO
STATO DI PROGETTO -1:1.000

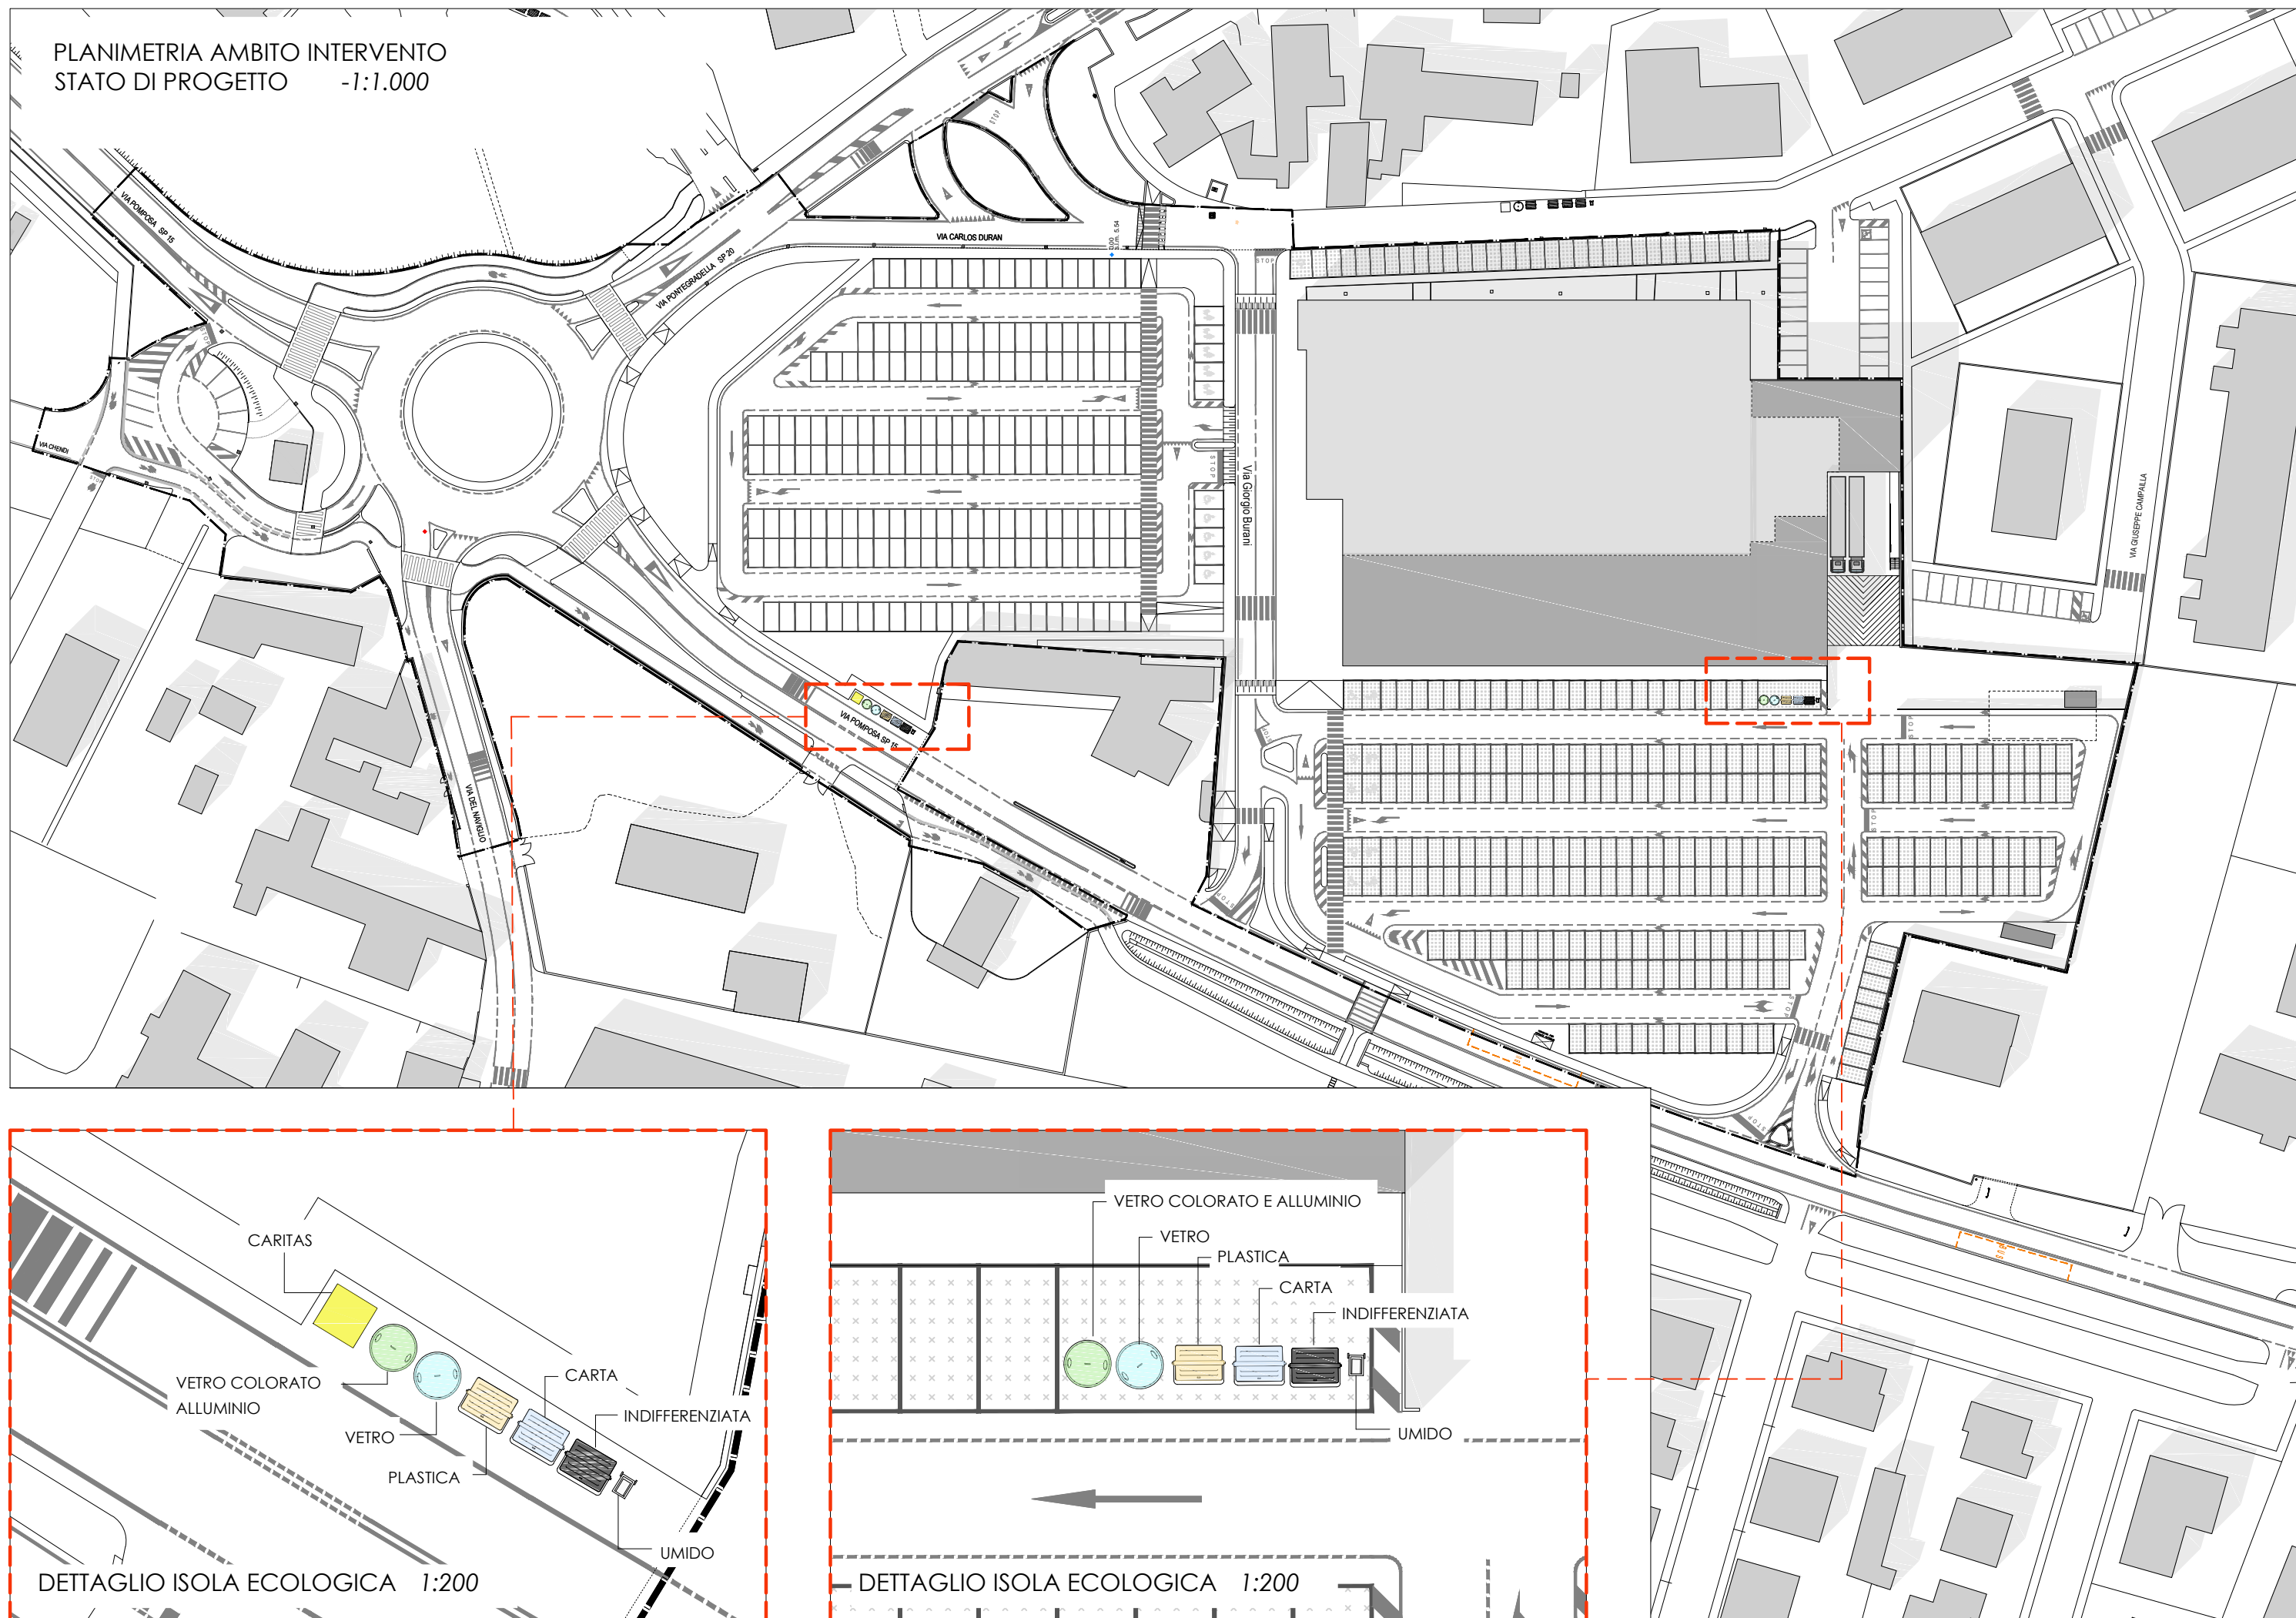

Girolamo Segato Architetto
Via San Giuseppe 24/E
30015 Chioggia (VE)
tel-fax: 041.5500915
c.f.: SGTGLM60E26C638E - p.i.: 02777030277
e.mail: studioarch.segato@tin.it
pec.: girolamo.segato@archiworldpec.it

Aspiag Design - area tecnica tel. 049.9009311

PROVINCIA DI FERRARA - COMUNE DI FERRARA

Committenti
ASPIAG SERVICE SRL
Via Buozzi Bruno n. 30 - 39100 Bolzano (BZ)
C.F./P.Iva 00882800212 - tel. 049.9009311

Progetto
P.U.A. in variante P.O.C. n° 5ANS-04
"riqualificazione struttura commerciale v. Duran"
ai sensi dell'art. 35 della L.R. 20/2000
APPROVATO CON D.C.C. 4692 DEL 09.02.2015
IN CONFORMITA' ALL'ACCORDO A NORMA DELL'ART. 18 L.R.
20/2000, APPROVATO CON D.G.C. 26367 DEL 25.03.2014

Elaborato
PLANIMETRIA CON INDIVIDUAZIONE AREE RSU

Scala: 1:500
Data: Agosto 2015

Note:

Rev.	Data.	Oggetto
1	-	-
2	-	-
3	-	-

18 N.B. TAVOLE REVISIONATE A SEGUITO DELLA CONFERENZA DEI SERVIZI SVOLTASI IN DATA 03/07/2015.