

IL TECNICO

LA PROPRIETA'

ARCH. MONICA GRAZIINA
 44121 FERRARA P.zza Repubblica,10
 tel. 0532 210767
 Email info@archistudiograziina.it

GEOM. GAETANO BORSARI
 44124 Quartesana (FE) Via Stornara,131/1
 tel./fax 0532 772966
 Email studiotecnicoborsari@tin.it

Comune: FERRARA – Loc. Malborghetto di Boara
 Ubicazione: Via Conca
 Committente: FONDAZIONE PER L'AGRICOLTURA F.LLI NAVARRA
 con sede a Ferrara, Via Conca n.73/B
 Lavoro: PUA per realizzazione complesso residenziale

tavola

TAV.2V

data

Dicembre
2017

fase
PROGETTO

elaborato
URBANIZZAZIONE
PLANIMETRIA

scala
1:500


LOTTO	Sup.tot. Lotti mq.	Sup.utile Max mq.	Numero alloggi n'
1+2	1234	230	1
3	571	156	2
4	579	156	2
5	575	156	1
6	575	156	1
7+8	1018	230	1
9	784	264	2
10	501	132	1
11	502	132	1
12	510	132	1
13	536	132	1
14	602	146	1
15	500	132	1
16	513	132	1
17	506	132	1

superficie totale lotti Mq.9.506,00 Numero alloggi totale 18

Strada priv. A : Mq. 383,00	Strada priv. B : Mq. 348,00	Strada priv. C : Mq. 302,00
-----------------------------	-----------------------------	-----------------------------

PLANIMETRIA DI PROGETTO

Scala 1:500

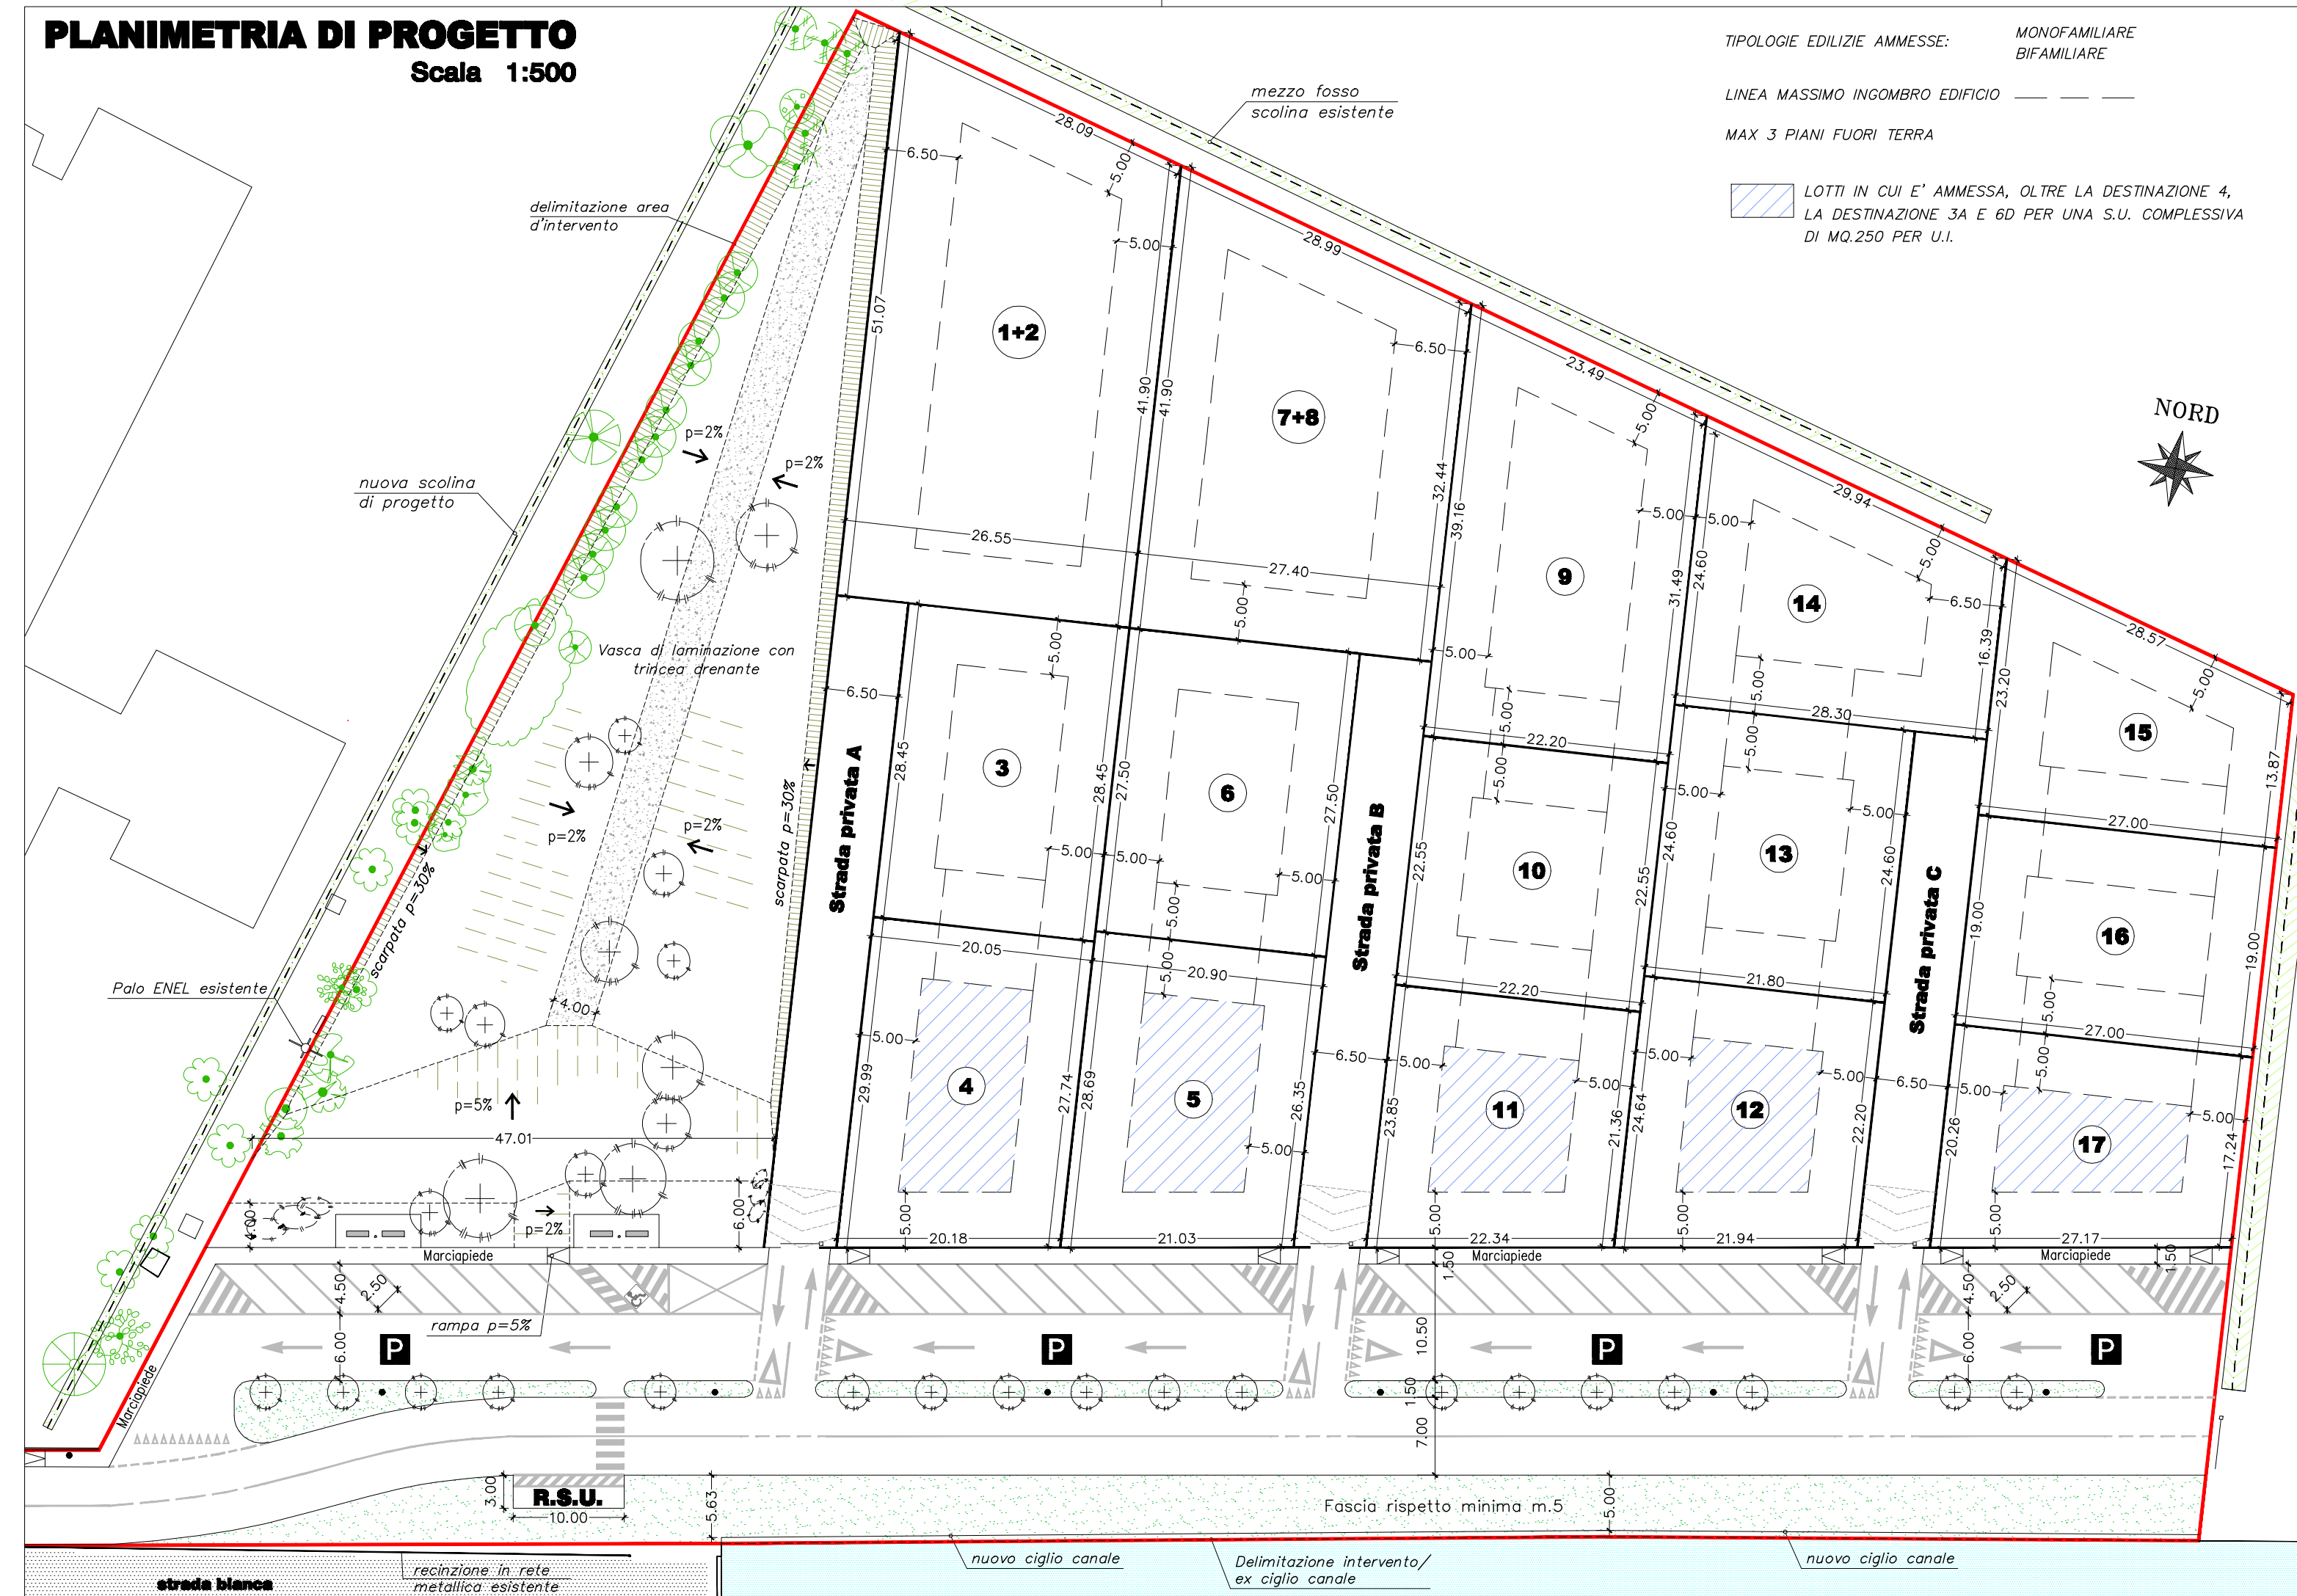

TIPOLOGIE EDILIZIE AMMESSE: MONOFAMILIARE BIFAMILIARE

LINEA MASSIMO INGOMBRO EDIFICIO

MAX 3 PIANI FUORI TERRA

LOTTE IN CUI E' AMMESSA, OLTRE LA DESTINAZIONE 4, LA DESTINAZIONE 3A E 6D PER UNA S.U. COMPLESSIVA DI MQ.250 PER U.I.

NORD

