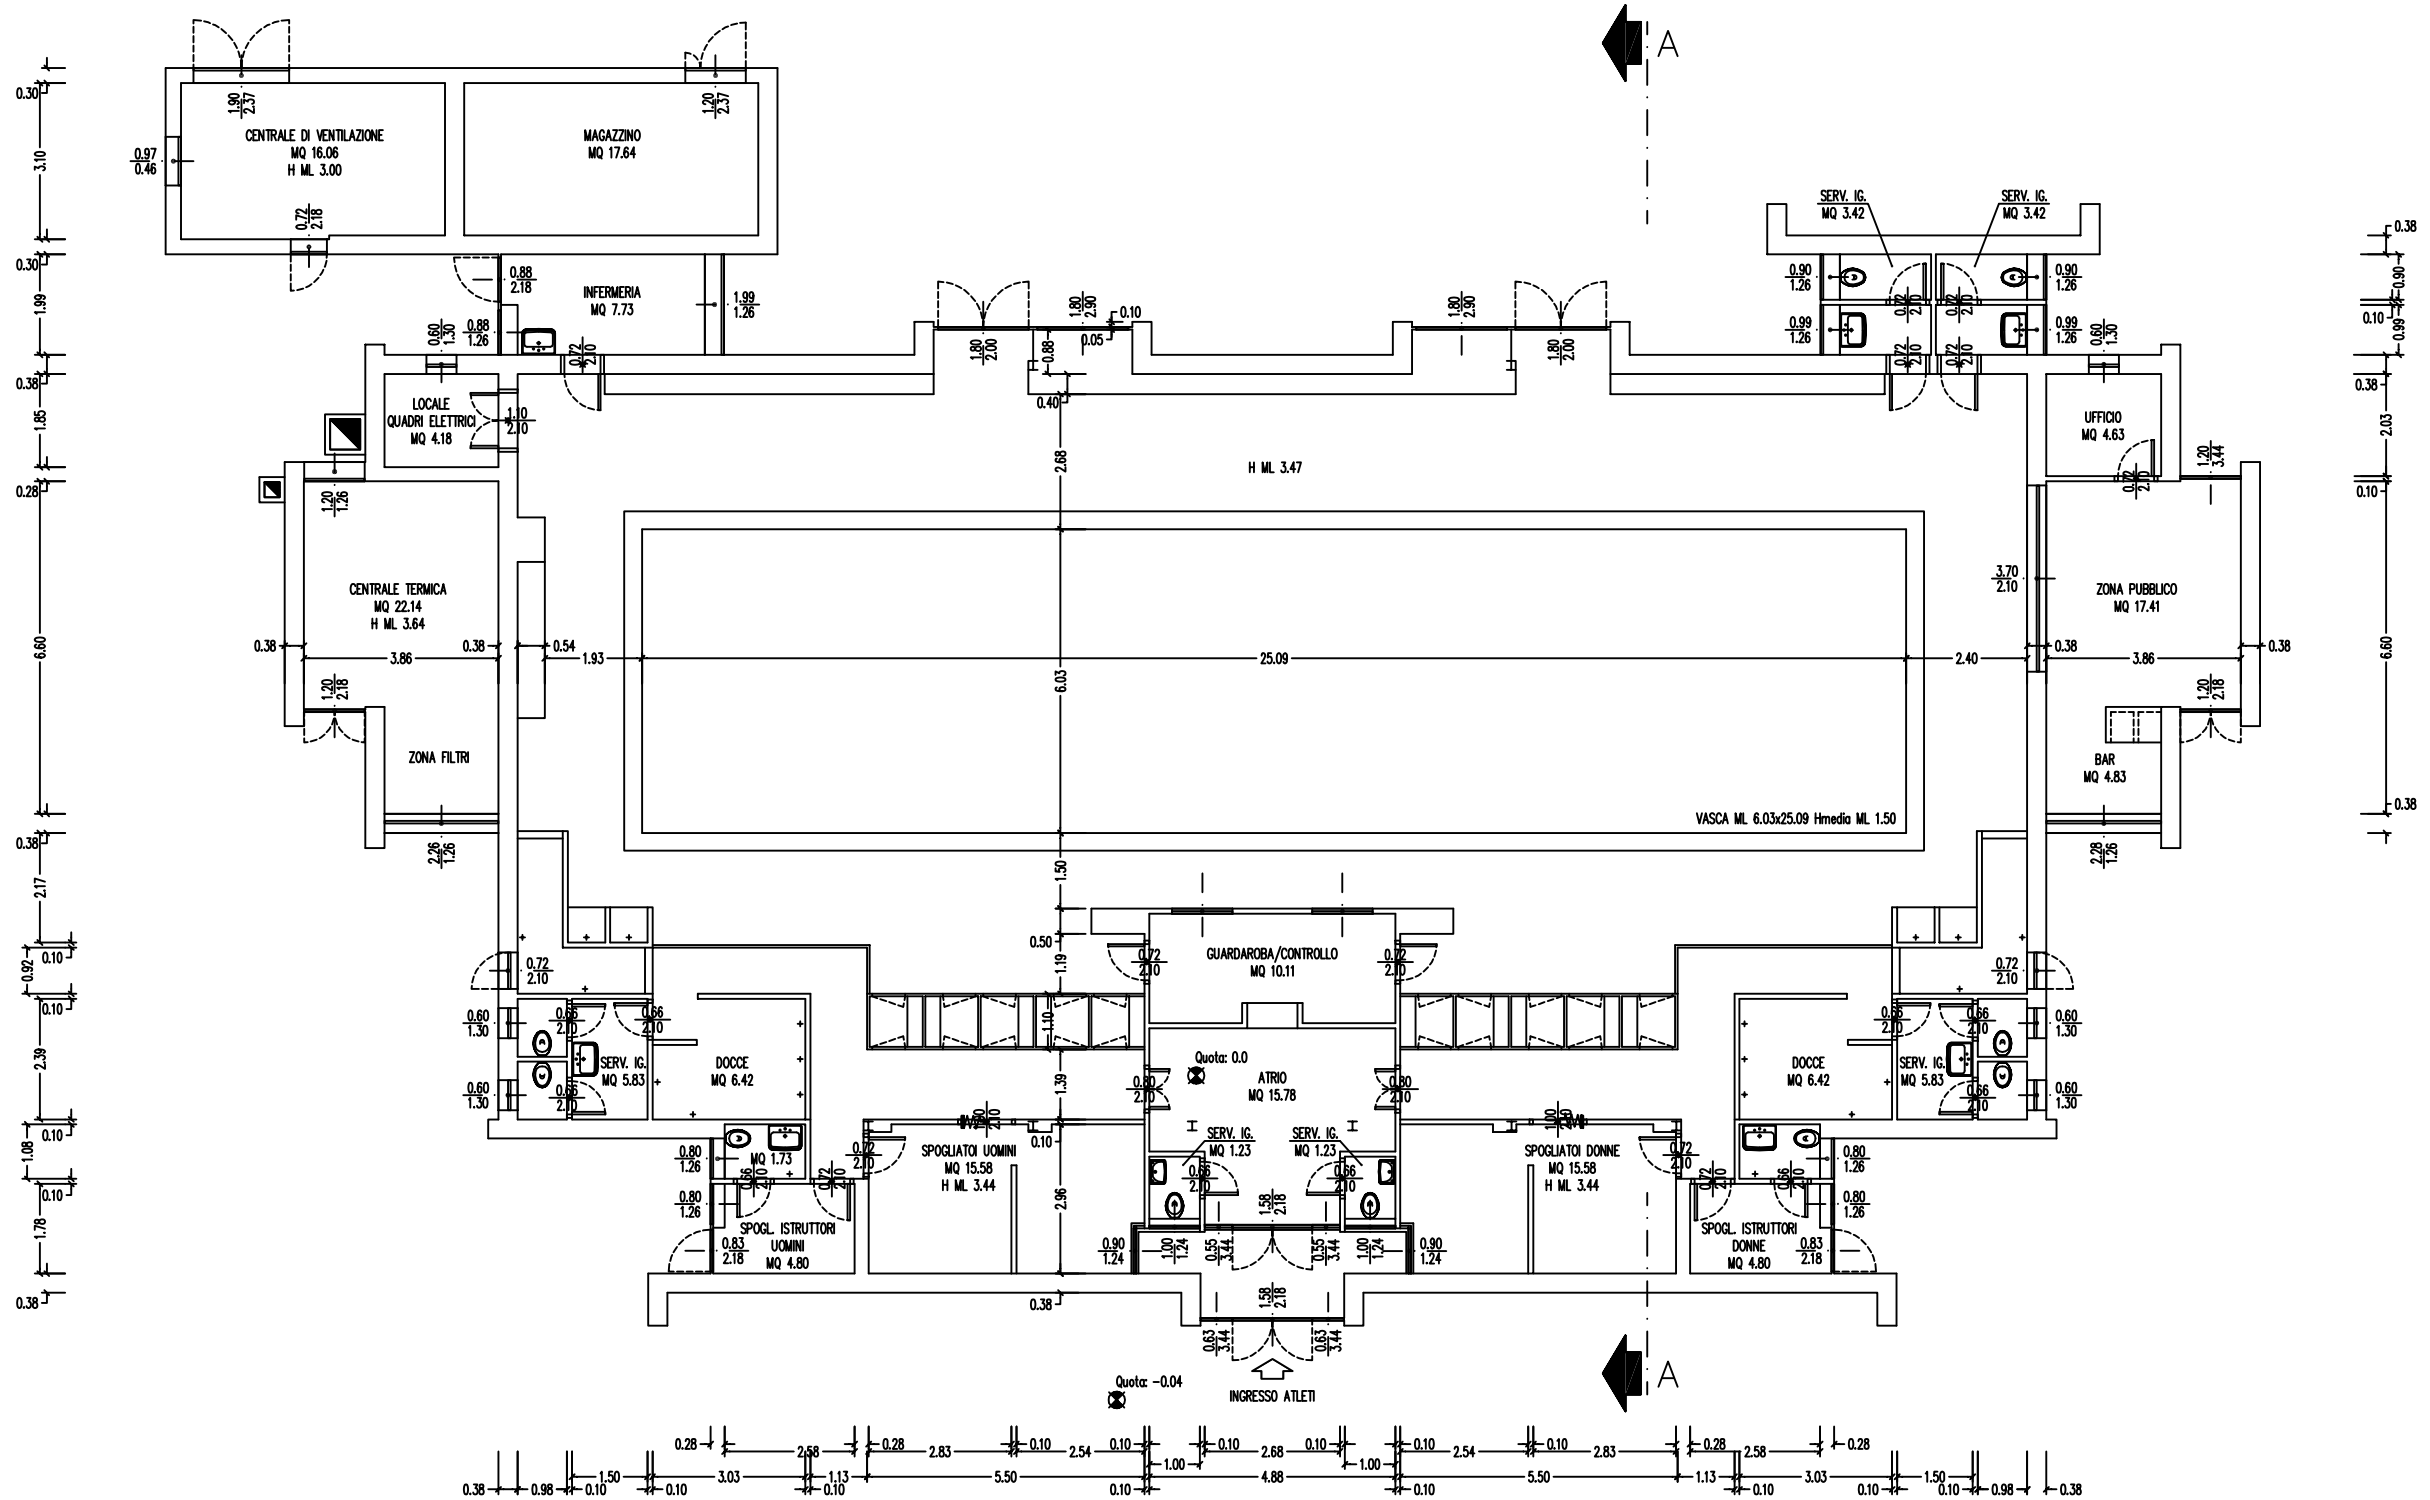# PIANTA PIANO TERRA STATO ATTUALE