

COMUNE DI FERRARA

Oggetto:
 Istanza di approvazione del Piano Urbanistico Attuativo (PUA)
 di iniziativa privata

Proponenti: Sig.re Bianchi Cristina e Raffaella
 Soc. PAR.CO S.r.l. in Liquidazione

Sito:
 Via Don Giovanni Bosco - Ferrara

Commitente:
 Sig.re Bianchi Cristina e Raffaella
 Soc. PAR.CO S.r.l. in Liquidazione

Gruppo di lavoro: Geom. Rando Giuseppe
 Geom. Rando Emanuel
 Geom. Rando Massimiliano
 Ing. Felisatti Mauro

Descrizione:
 Planimetria rete di illuminazione pubblica

Timbro e Firma del Progettista:
 Geom. Rando Emanuel

Spazio riservato all'ENTE:

Ing. Felisatti Mauro

STUDIO TECNICO ASSOCIATO RANDO
 Via Mazzini n°84 - Ferrara (44121)
 Tel. 0532.207283 - Fax 0532.217196
 www.studiorando.net - studiorando@katamail.com

Data: **Scala:** **Tavola n°:**

Revisione:
 27/07/2016
 01/02/2017
 15/03/2017
 22/06/2017
 06/11/2017
 13/12/2017


1:500

13

Questo disegno è di ns. esclusiva proprietà e quindi non può essere ceduto a terzi né riprodotto senza il nostro esplicito consenso scritto. (Art. 2075 c.c. e Legge 633/41)

LEGENDA:

- PERIMETRO PUA IN ATTUAZIONE ALLA SCHEDA POC 2 ANS-01
- SAGOMA MASSIMA DEI FABBRICATI
- CANALIZZAZIONE CON DOPPIO TUBO IN PVC DN 125
- POZZETTI IN CAV 40*40*60 SENZA FONDO CON BOTOLA IN GHISA CLASSE C250
- PUNTO LUCE CON PALO CONICO TRAFILATO E ZINCATO A CALDO HFT 8 m E CORPO ILLUMINANTE PER SORGENTI LED

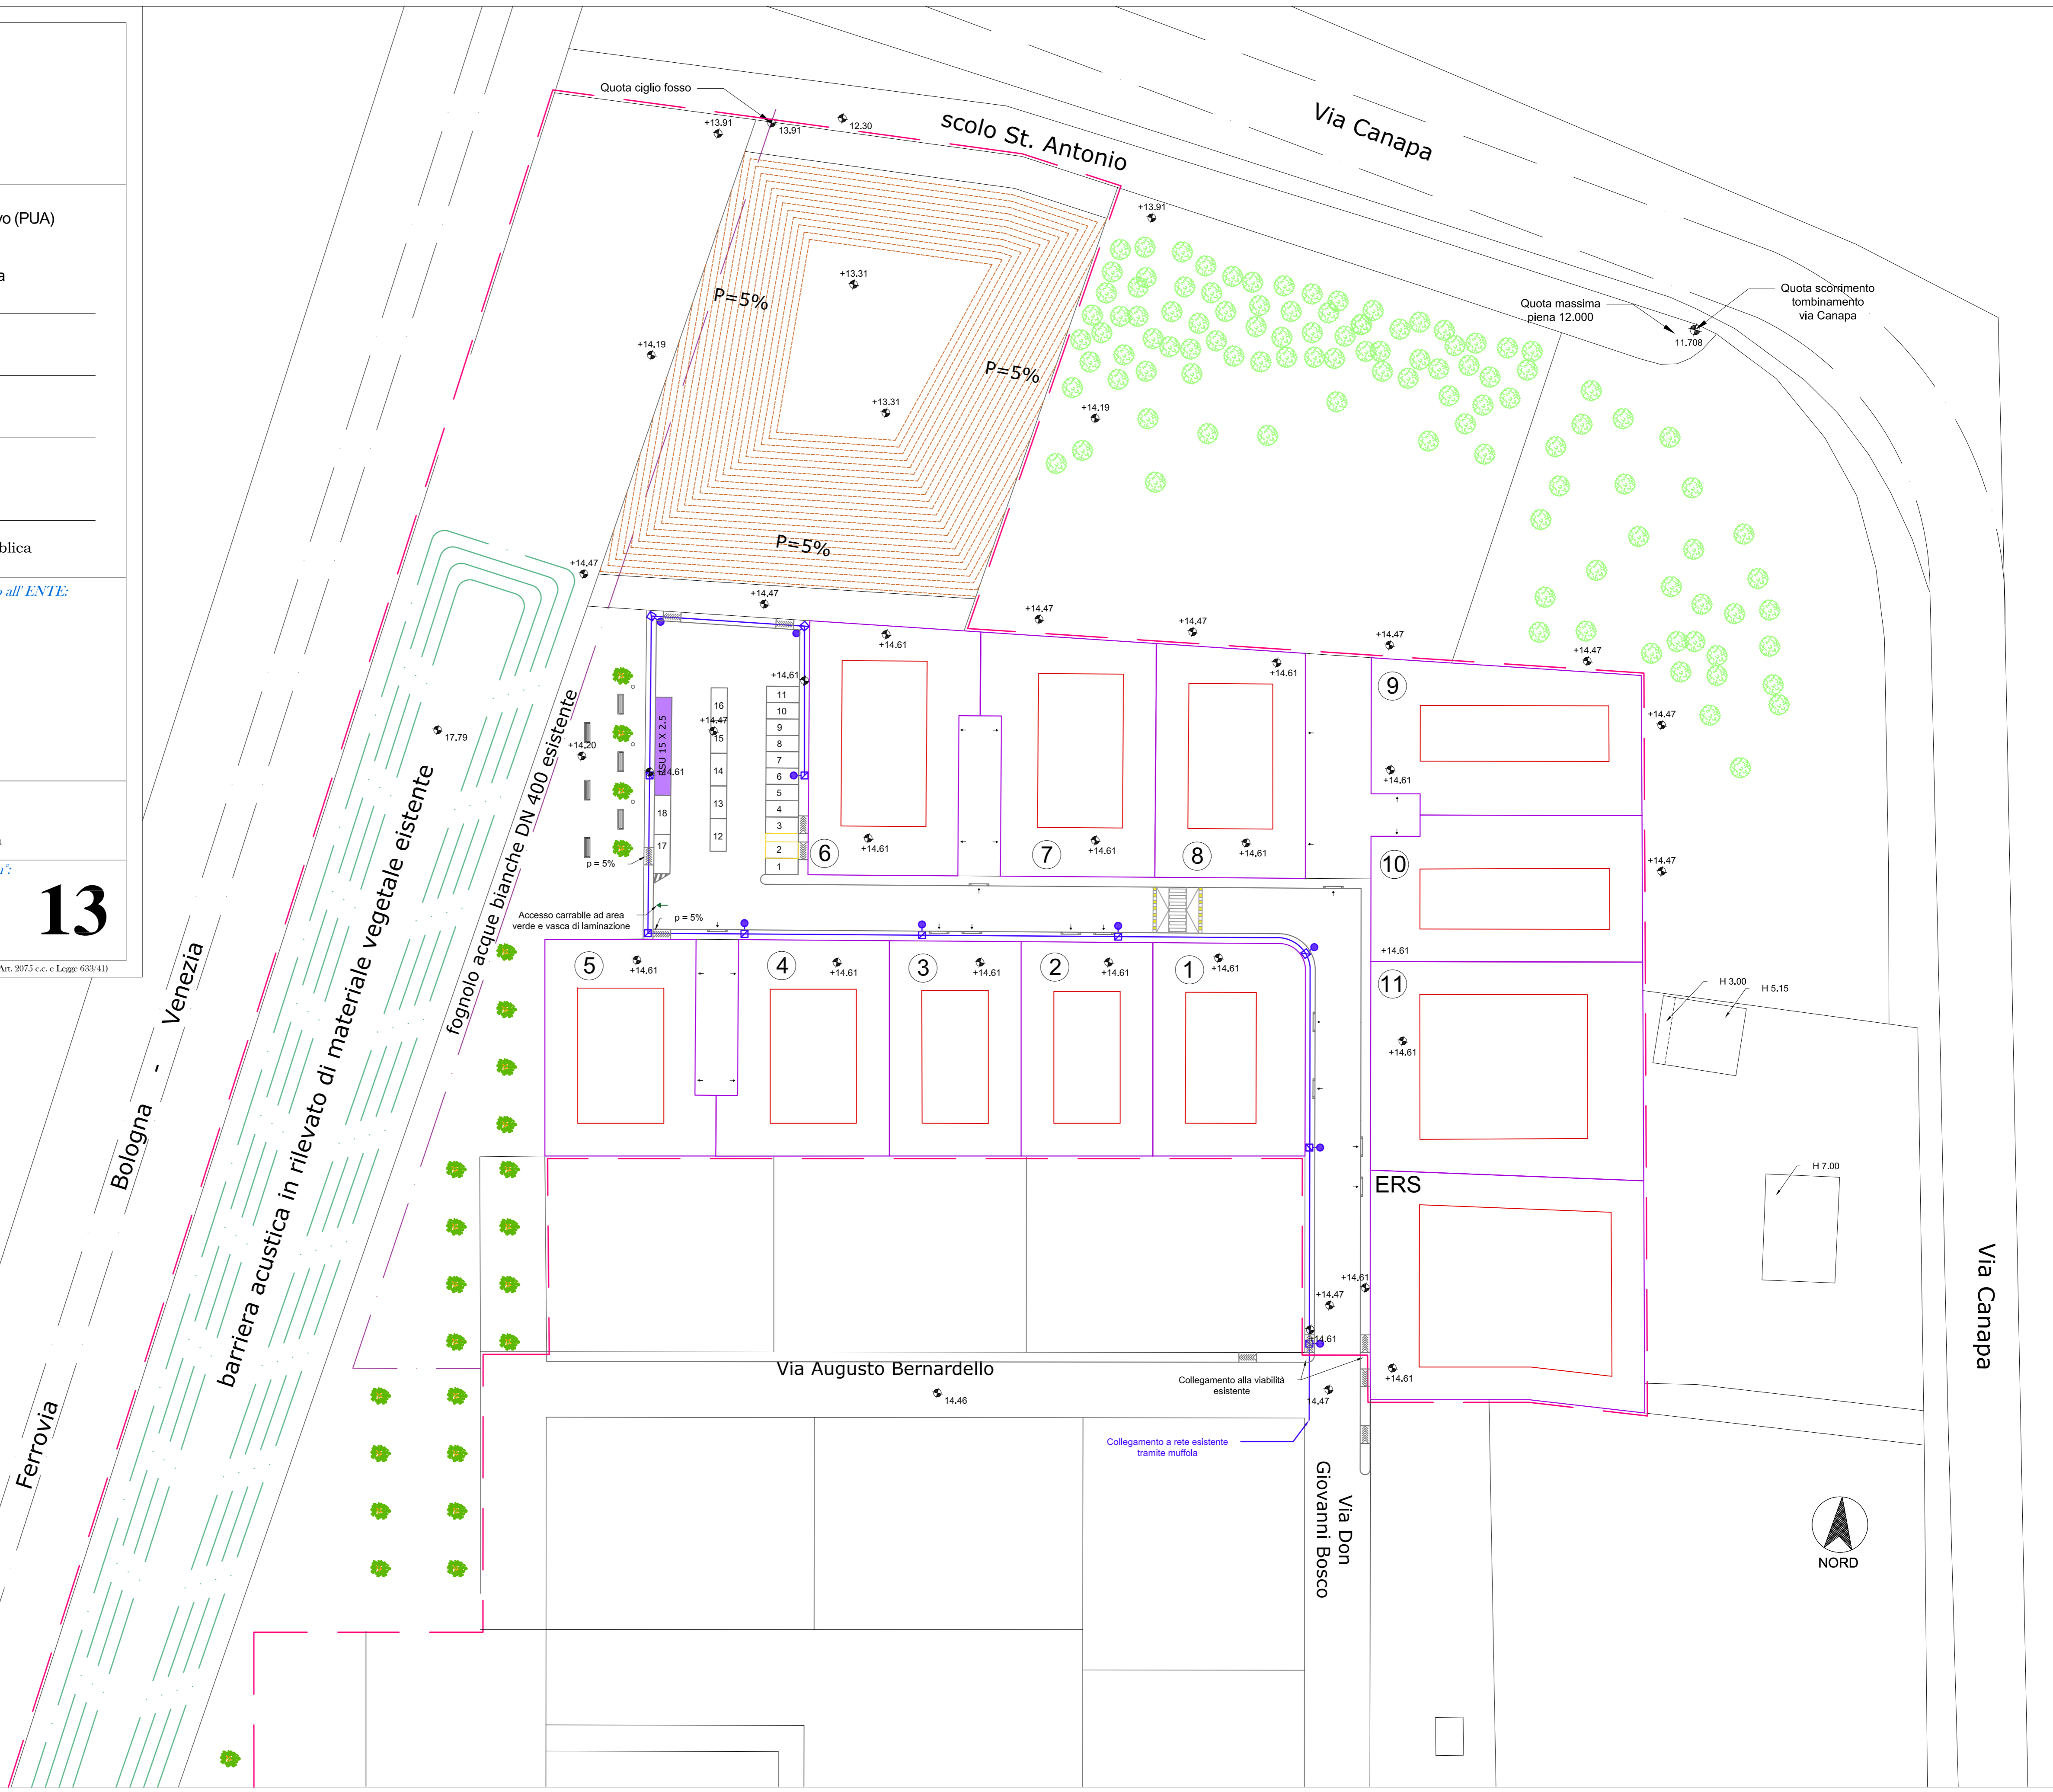

Studio Tecnico Associato Rando
 architettura - urbanistica - ingegneria