

COMUNE DI FERRARA

Oggetto:
 Istanza di approvazione del Piano Urbanistico Attuativo (PUA)
 di iniziativa privata

Proponenti: Sig.re Bianchi Cristina e Raffaella
 Soc. PAR.CO S.r.l. in Liquidazione

Sito:
 Via Don Giovanni Bosco - Ferrara

Commitente:
 Sig.re Bianchi Cristina e Raffaella
 Soc. PAR.CO S.r.l. in Liquidazione

Gruppo di lavoro: Geom. Rando Giuseppe
 Geom. Rando Emanuel
 Geom. Rando Massimiliano
 Ing. Felisatti Mauro

Descrizione:
 Planimetria rete fagnatura acque nere

Timbro e Firma del Progettista:
 Geom. Rando Emanuel

Spazio riservato all' ENTE:

Ing. Felisatti Mauro


STUDIO TECNICO ASSOCIATO RANDO
 Via Mazzini n°84 - Ferrara (44121)
 Tel. 0532.207283 - Fax 0532.217196
 www.studiorando.net - studiorando@katamail.com

Data:	Scala:	Tavola n°:
27/07/2016	1:500	7
Revisione:		
01/02/2017		
22/06/2017		
06/11/2017		
13/12/2017		

Questo disegno è di ns. esclusiva proprietà e quindi non può essere ceduto a terzi né riprodotto senza il nostro esplicito consenso scritto. (Art. 2075 c.c. e Legge 633/41)

LEGENDA:

- PERIMETRO PUA IN ATTUAZIONE ALLA SCHEDA POC 2 ANS-01
- SAGOMA DI MASSIMO INGOMBRO DEI FABBRICATI
- TUBAZIONI DN 200 UNI - EN 1401 - SDR 34 SN8
- TUBAZIONI DN 160 UNI - EN 1401 - SDR 34 SN8
- POZZETTO DI ISPEZIONE 100*100
- POZZETTO DI ISPEZIONE 60*60

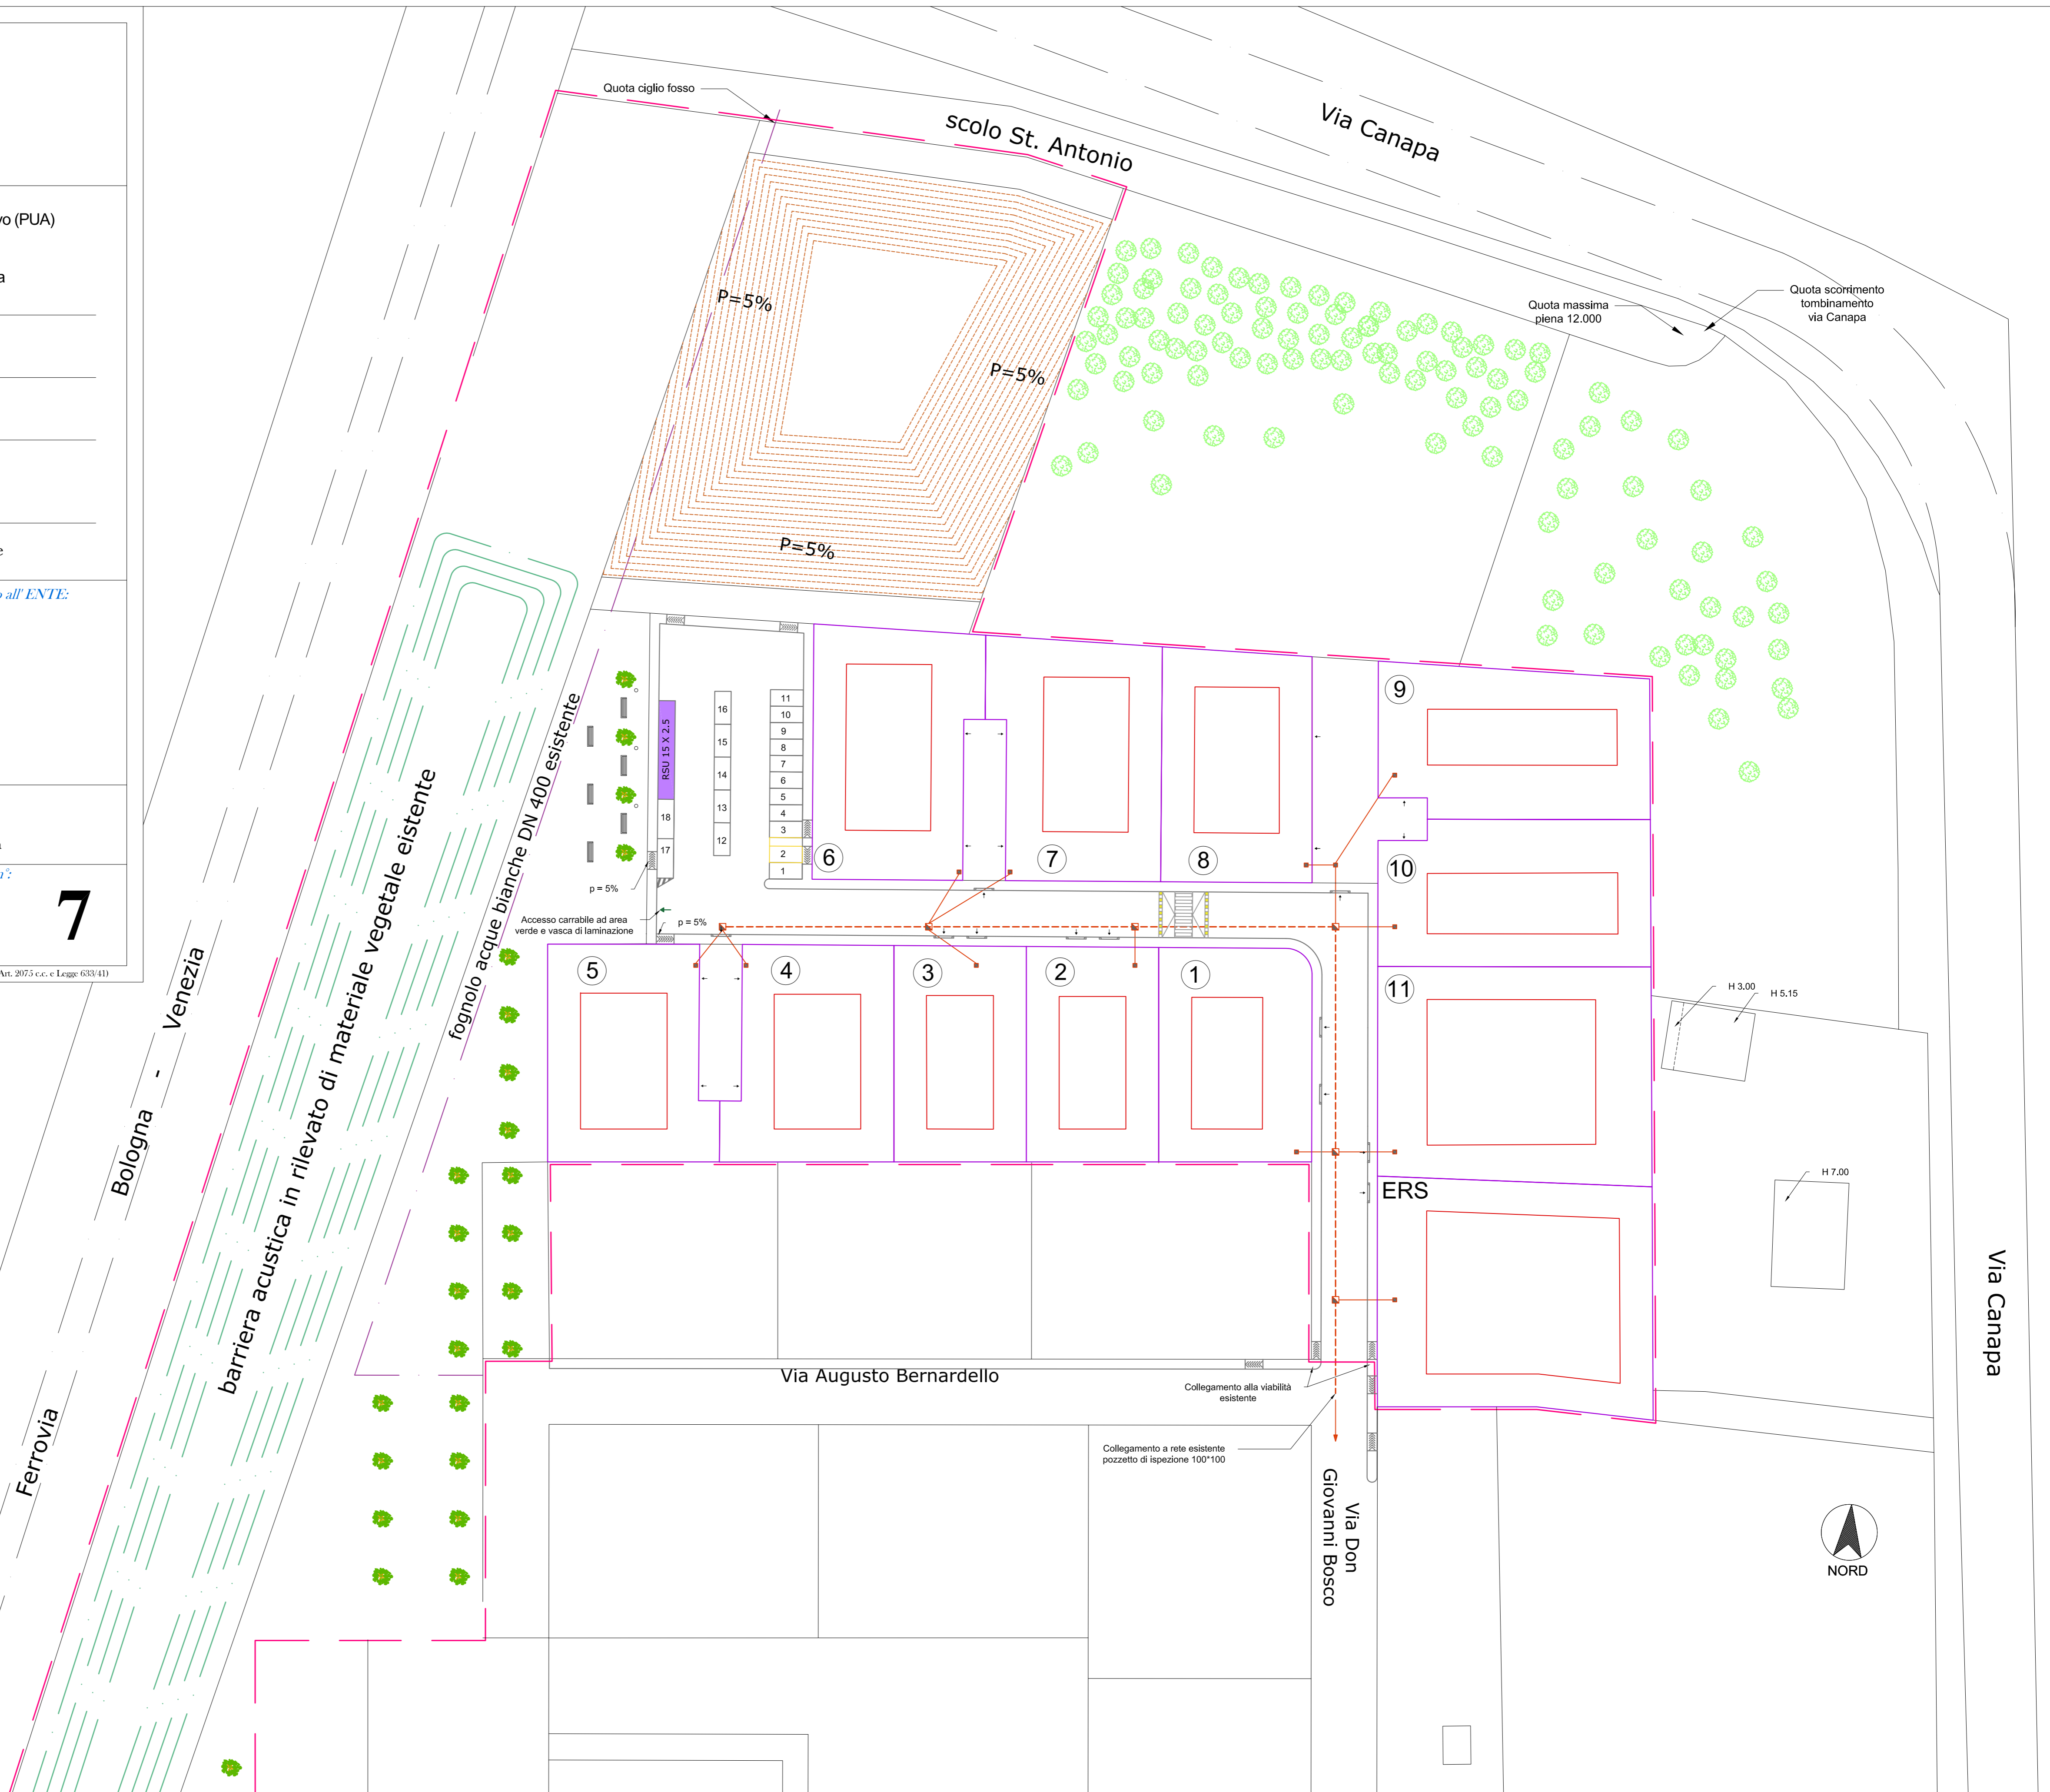

Via Canapa

Ferrovia

Bologna - Venezia

barriera acustica in rilevato di materiale vegetale esistente

fognolo acque bianche DN 400 esistente

Via Augusto Bernardello

Via Don Giovanni Bosco

