


	AREA DI FUTURA CESSIONE AL COMUNE DI FERRARA

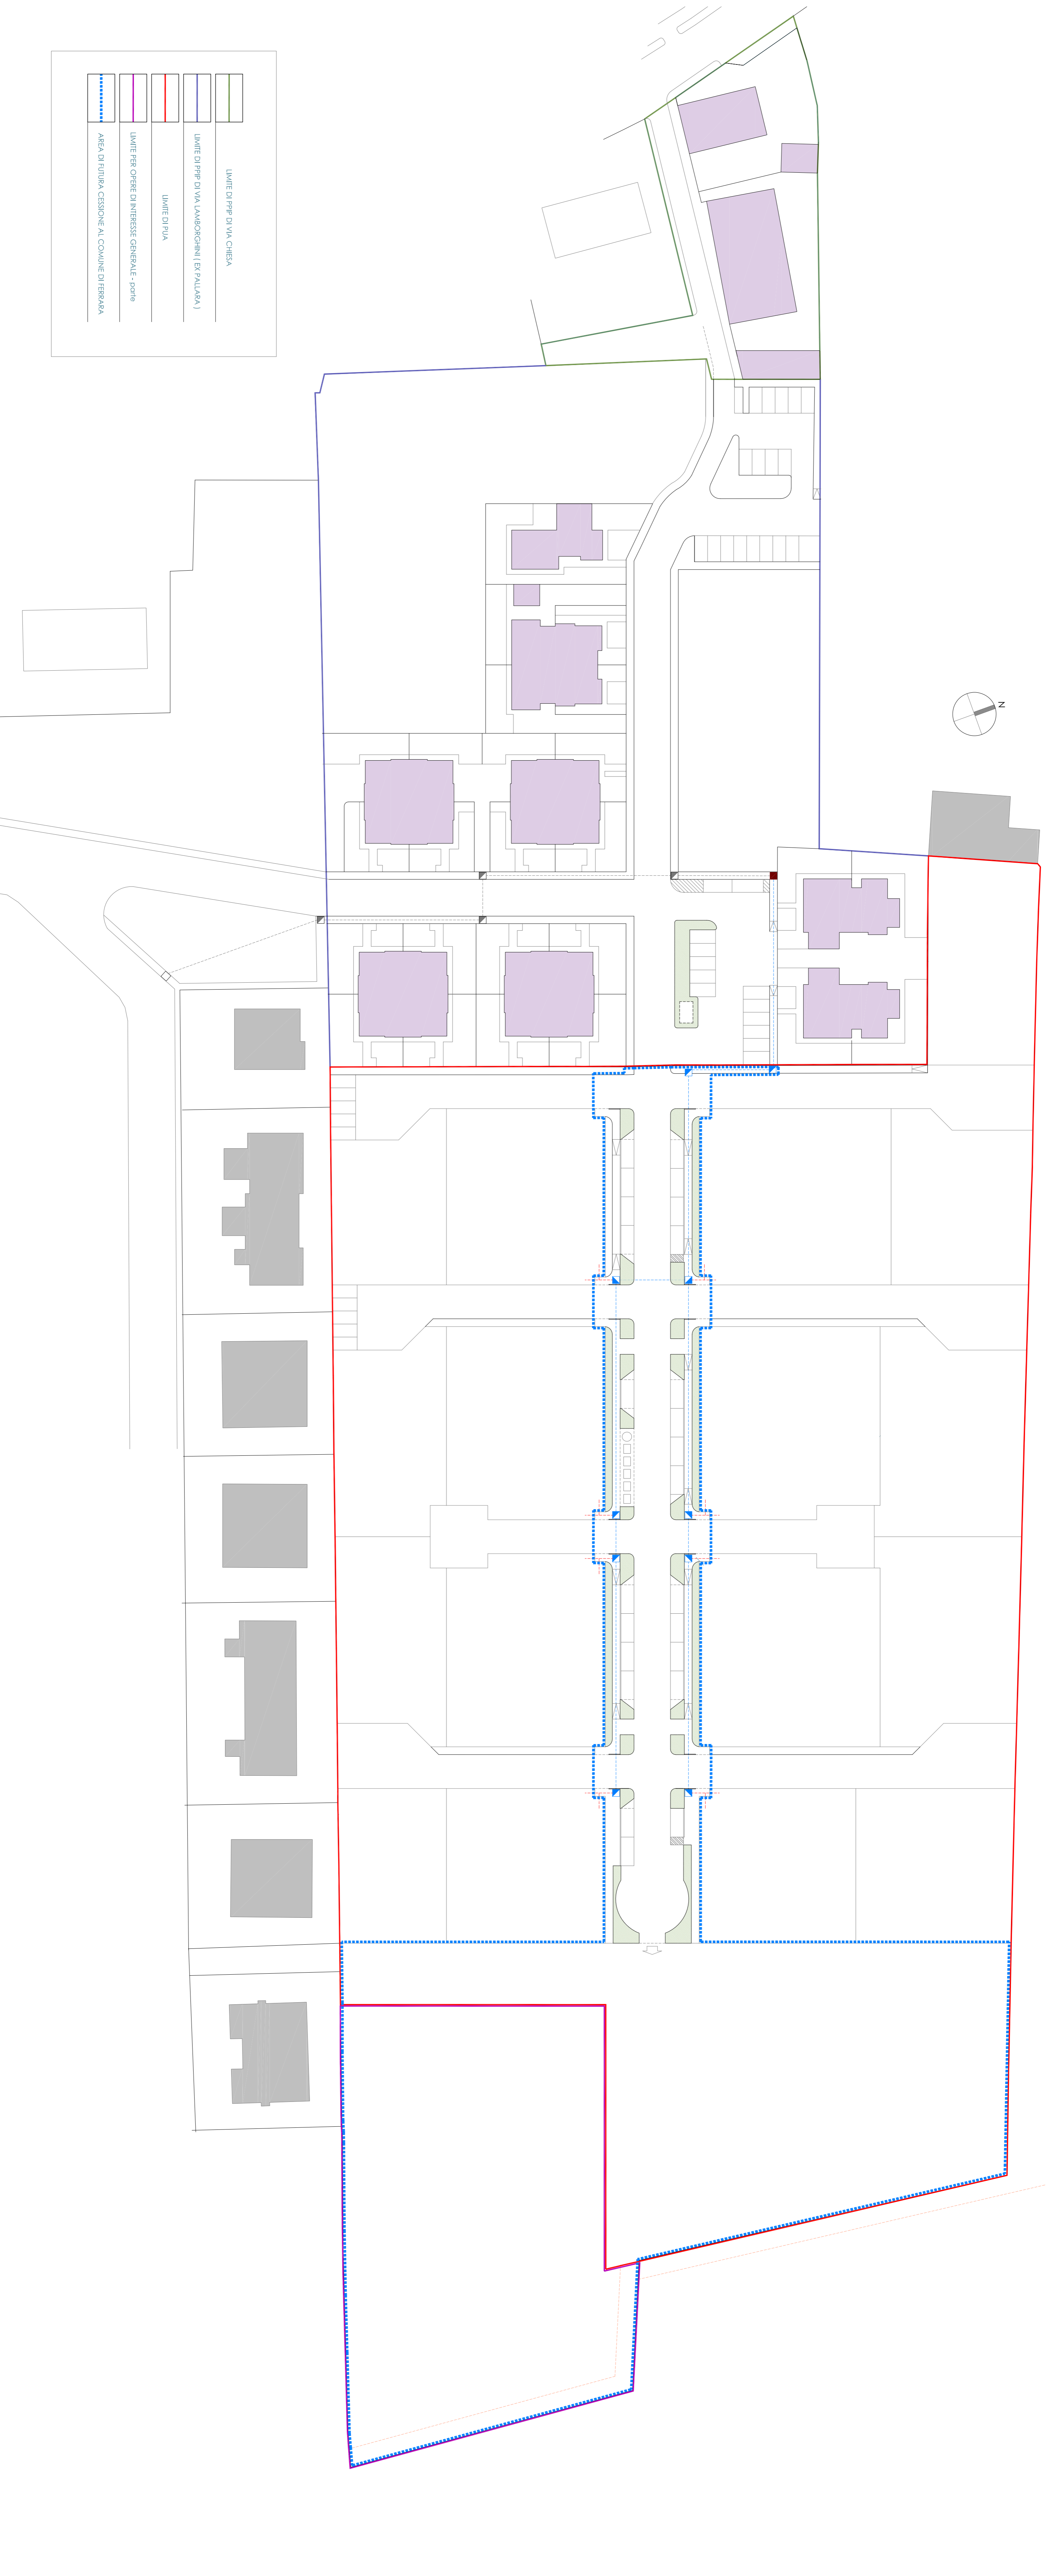

	POZZETTO ESISTENTE. PIANO DI COLLEGAMENTO CON NUOVA RETE
	POZZETTO ESISTENTE. LINEA GIA' REALIZZATA
	POZZETTO IN CLS con 30x50 INERENI, CON CHIUSO IN GRISA 50X60
	TUBAZIONE CON TUBO CORRUGATO Ø 125/106
	TUBAZIONE CON TUBO CORRUGATO Ø 49 ALTERNIO DEI LOTTI

N.B. - LA DISPOSIZIONE DELLE COLONNINE O ARBUSTI ALTERNIO DEI SINGOLI LOTTI AVVERA' ALLIATO DELLA EPIRICAZIONE DEI LOTTI STESSI IN BASE ALLA TIPOLOGIA DELLA COSTRUZIONE

N° PRATICA	N° PROTOCOLLO
<b>FERRARA</b>	
COMUNE DI PROVINCIA DI FERRARA	

LIBERAZIONE	
Via Lamborghini	
TAQUA di P.S.C.	ZONA di P.S.C.
DATI CATASTALI	FOLIO 283 mapp. 757, 75, 76, 77, 78, 79, 80

DESCRIZIONE DELL'INTERVENTO E DESTINAZIONE D'USO

**P.U.A. Piano Urbanistico Attivativo**

**PROGETTO DI PIANO URBANISTICO ATTIVATIVO (P.U.A.) IN SAN MARTINO DI FERRARA COMPORANTE LA REALIZZAZIONE DI UN NUOVO INSEDIAMENTO RESIDENZIALE DI COMPLETAMENTO DEL COMPLESSO RESIDENZIALE ESISTENTE DI VIA LAMBORGHINI.**

**Scheda POC 21ANS.02**

LA PROPRIETA'	SPAZIO RISERVATO ALL'UFFICIO	DATA
		24/09/2017
IL PROGETTISTA	PERANTELO ARCH. ALESSANDRO	AGGIORNAMENTI
Nodo:		31/01/2018
		28/03/2018
		01/10/2018
STRUMENTO DI RIFERIMENTO: P.U.A. (Piano Urbanistico Attivativo)		

SCALA ELABORATO	TAV. N°	TITOLO ELABORATO
1:500	<b>12</b>	<b>Rate TELECOM</b>