
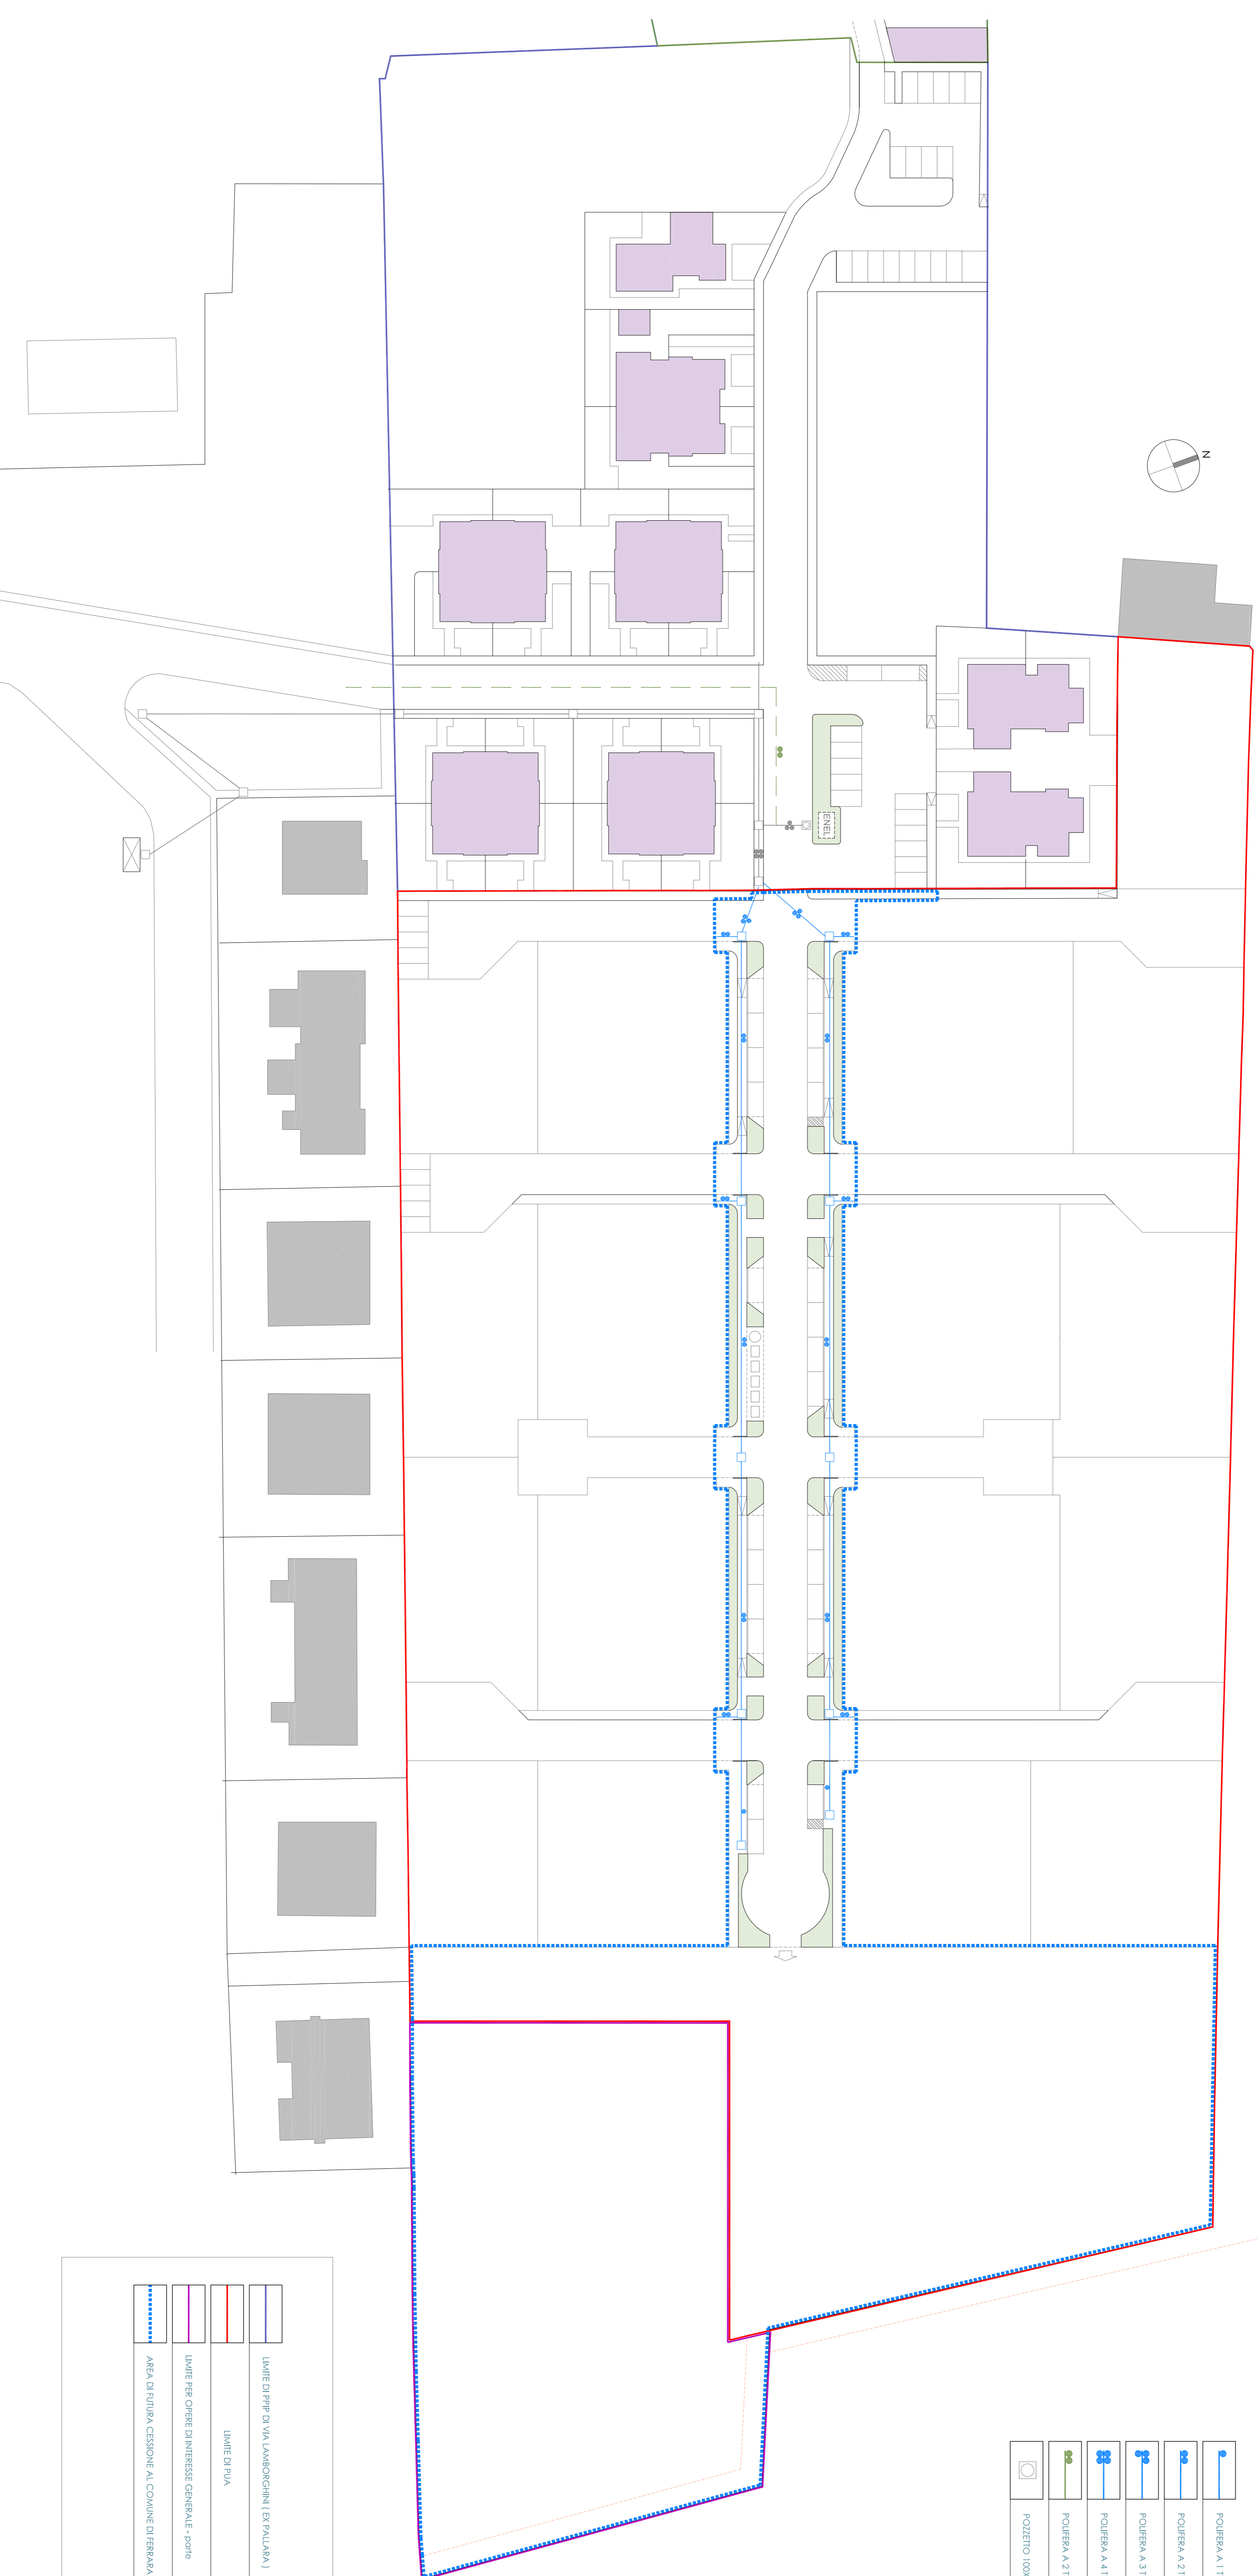
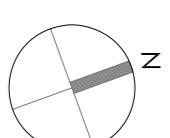
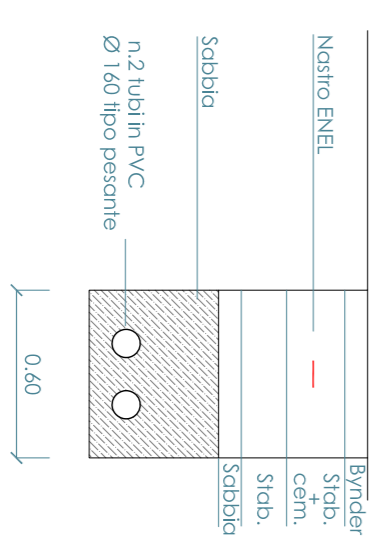
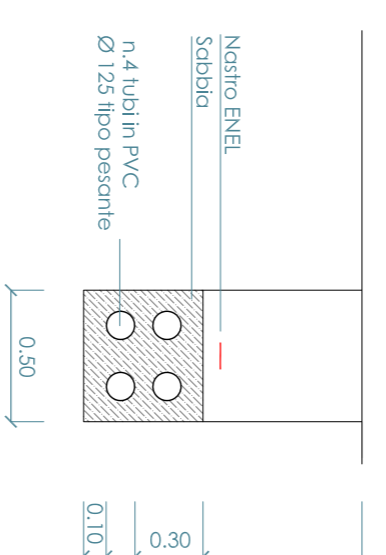
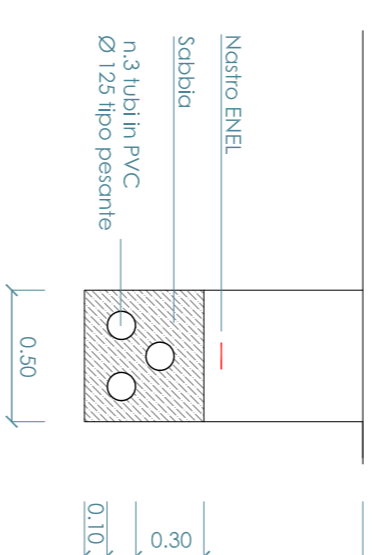
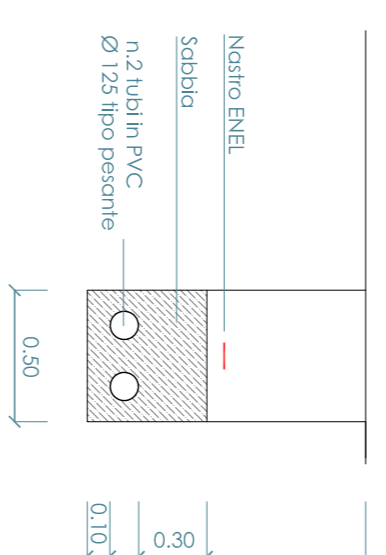


SEZIONI DI SCAVO : polifera per cavi B.I.

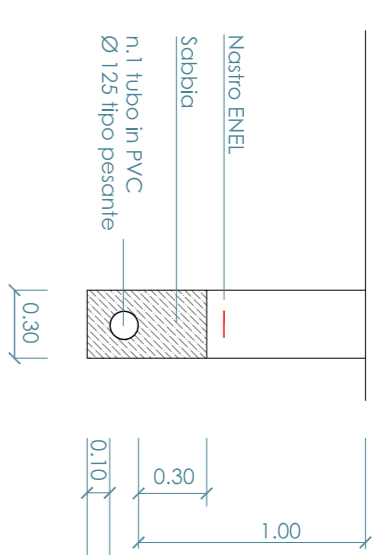

	POLIFERA A 1 TUBO CORRUGATO A DOPPIA PARETE Ø 125 mm		POZZETTO Ø10x60 cm INTERNO
	POLIFERA A 2 TUBI CORRUGATI A DOPPIA PARETE Ø 125 mm		ARMADIO ENEL ESISTENTE
	POLIFERA A 3 TUBI CORRUGATI A DOPPIA PARETE Ø 125 mm		CABINA ENEL
	POLIFERA A 4 TUBI CORRUGATI A DOPPIA PARETE Ø 125 mm		LINEA ENEL DI MEDIA TENSIONE
	POLIFERA A 2 TUBI CORRUGATI A DOPPIA PARETE Ø 160 mm		
	POZZETTO 100X100 cm INTERNO		

	LIMITE DI PROP. DI VIA LAMBORGHINI (EX PALAZZA)
	LIMITE DI PUA
	LIMITE PER OPERE DI INTERESSE GENERALE - DOFFE
	AREA DI FUTURA CESSIONE AL COMUNE DI FERRARA

COMUNE DI
FERRARA
PROVINCIA DI FERRARA

LIBERAZIONE
Via Lamborghini

TAQUA 41 P.S.C.	ZONA 41 P.S.C.	DATI CATASTALI
F0210 283	mapp. 157, 75, 76, 77, 78, 79, 80	

DESCRIZIONE DELL'INTERVENTO E DESTINAZIONE D'USO
P.U.A. Piano Urbanistico Attivativo
PROGETTO DI PIANO URBANISTICO ATTIVATIVO (P.U.A.) IN SAN MARTINO DI FERRARA
COMPONENTE LA REALIZZAZIONE DI UN NUOVO INSERIMENTO RESIDENZIALE DI
COMPLEMENTAMENTO DEL COMPLESSO RESIDENZIALE ESISTENTE DI VIA LAMBORGHINI.
Scheda POC 21ANS.02

LA PROPRIETA'	SPAZIO RISERVATO ALL'UFFICIO	DATA
		24/09/2017

IL PROGETTISTA PERATELLO ARCH. ALESSANDRO	Numero:	28.03.2018	ACQUORRANIMENTI 31/01/2018
		01/10/2018	

SCALA ELABORATO 1:500	TAV. N° 11	TITOLO ELABORATO Rate ENEL
--------------------------	----------------------	--------------------------------------

STRUMENTO DI RIFERIMENTO : P.U.A. (Piano Urbanistico Attivativo)