



Comune di Ferrara

PUA area ex Alc. Este

Piano Urbanistico Attuativo per la rigenerazione del comparto urbanistico dell'area ex distilleria via L. Turchi

Committente: Real Estate Ferrara srl

Data: ottobre 2018 con integrazioni

progettazione urbanistica

WNA architects

arch. Walter Nicolino

LBLA + partners

arch. Gabriele Lelli


arch. Roberta Bandini

U-12


Sezioni
Profili

1:1000
scala 1:200


sezione C-C'

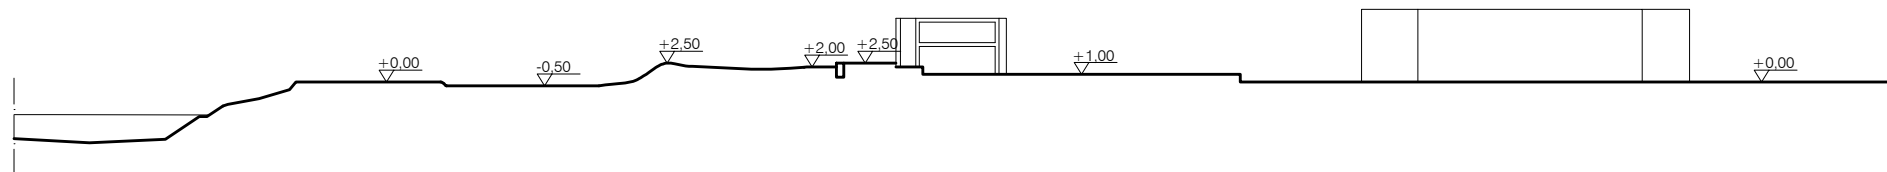


sezione B-B'

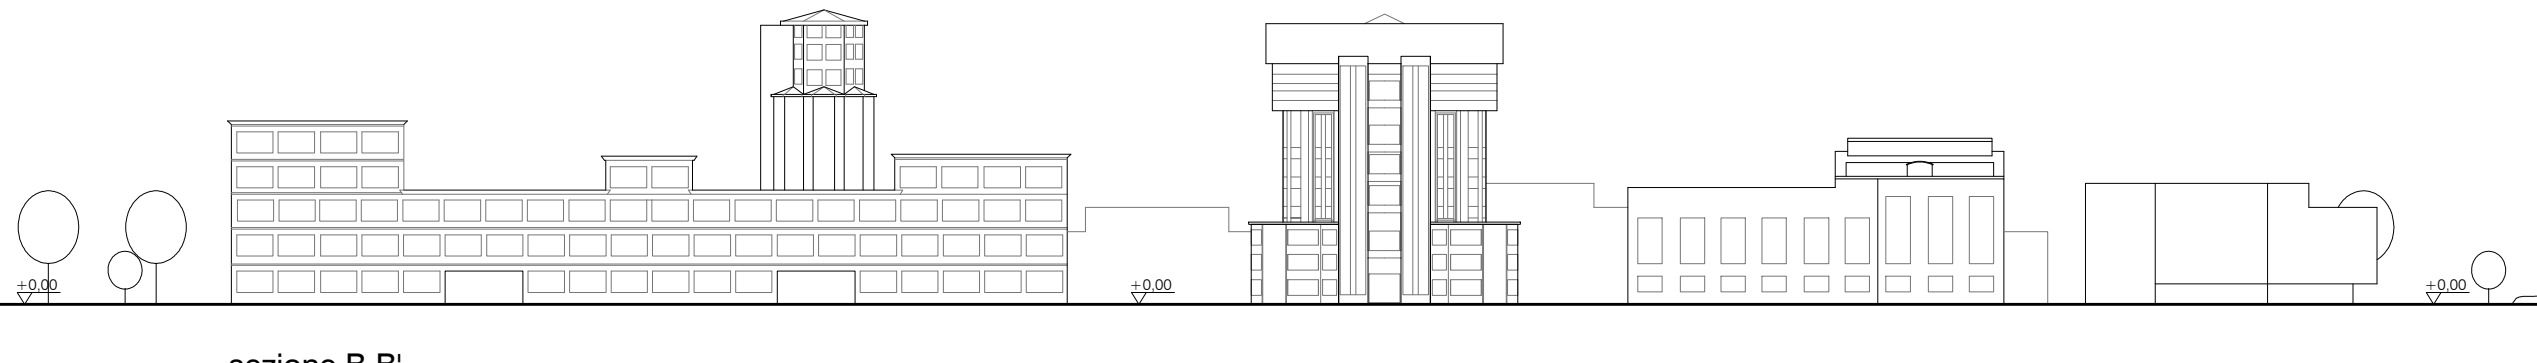



sezione D-D'

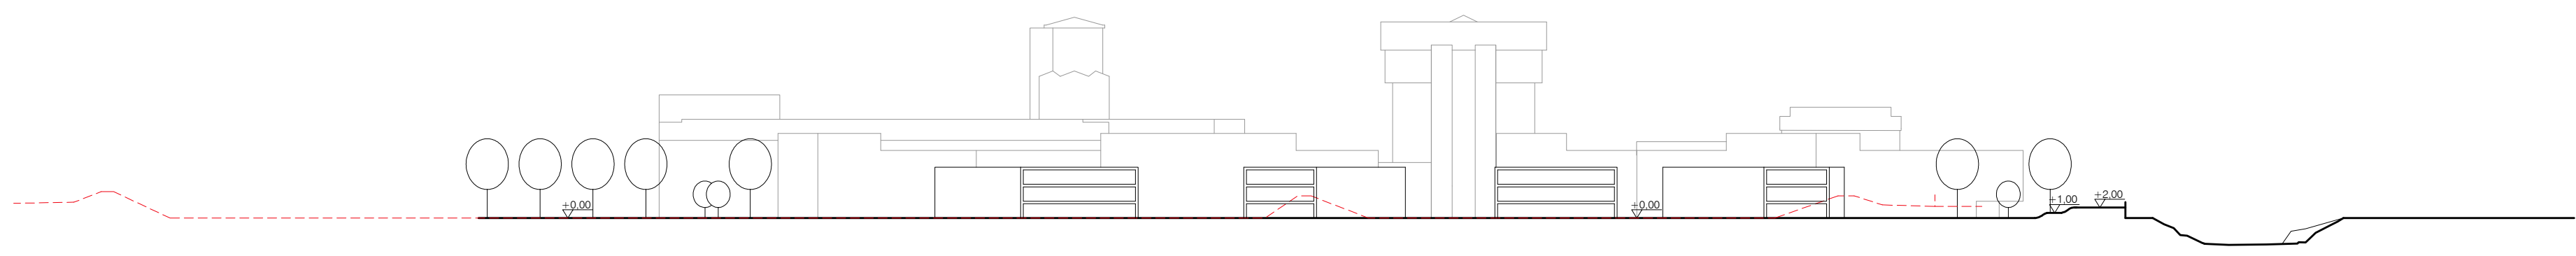

----- profilo terreno stato di fatto

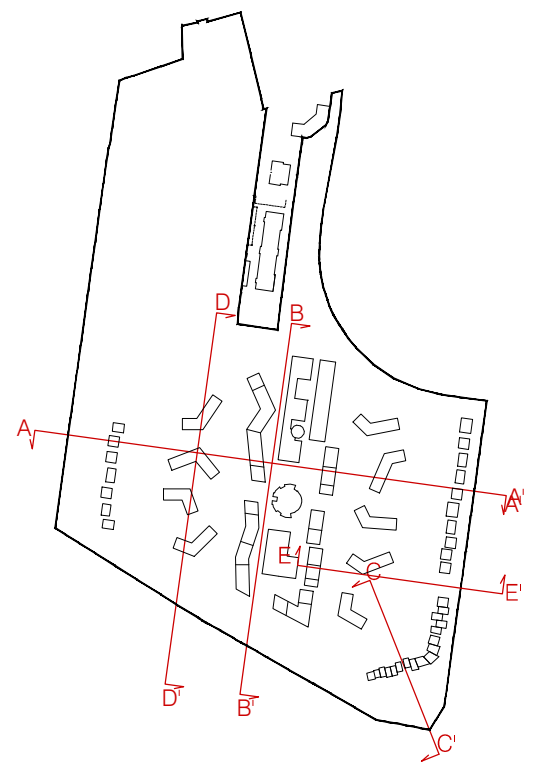


sezione A-A'

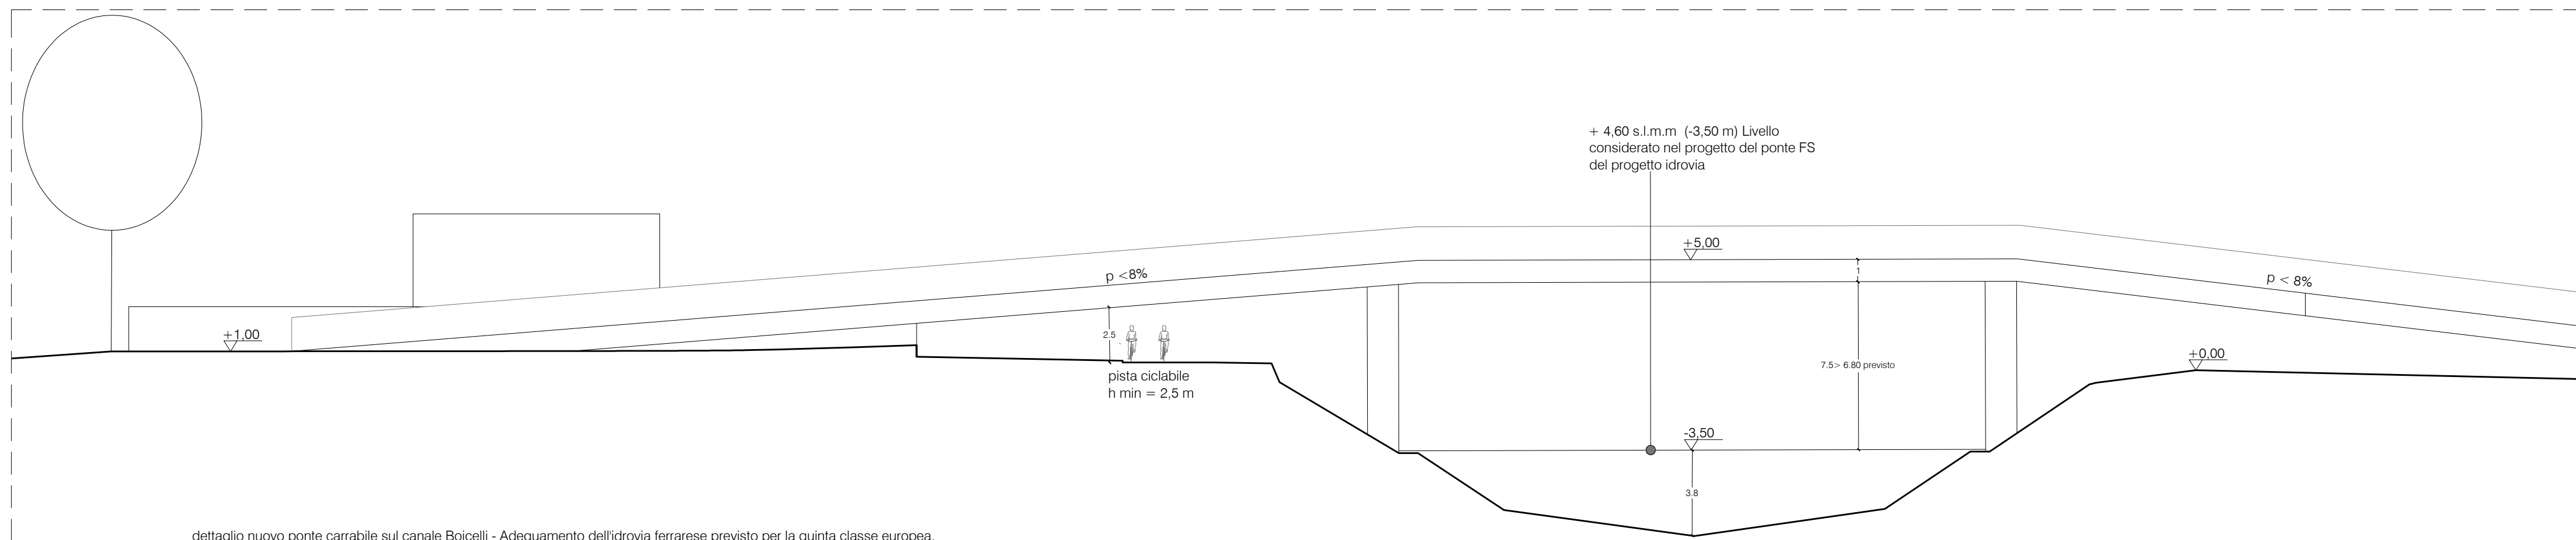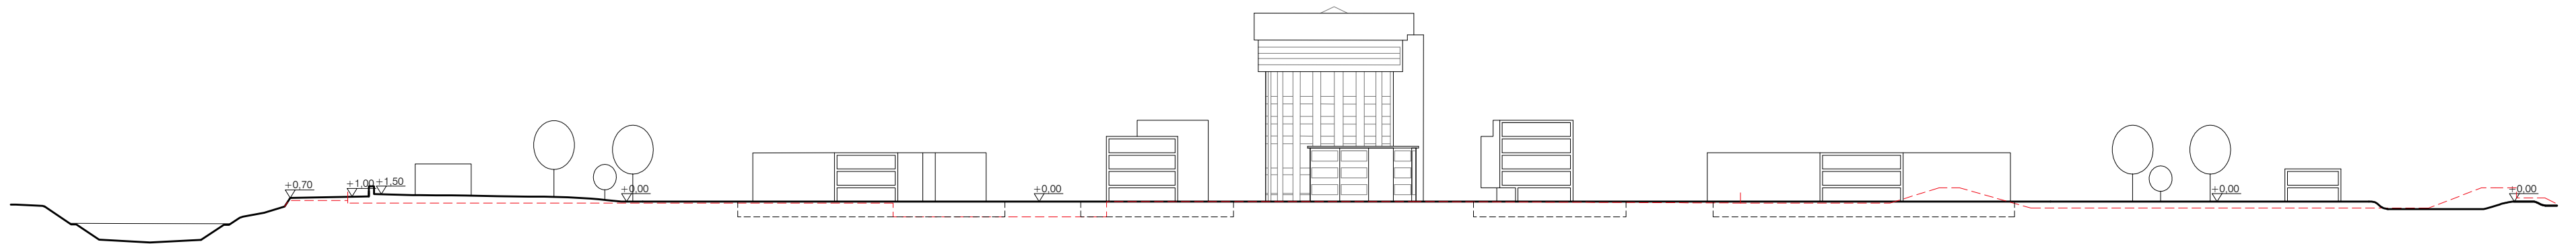


dettaglio nuovo ponte carrabile sul canale Boicelli - Adeguamento dell'idrovia ferrarese previsto per la quinta classe europea.

sezione E-E'

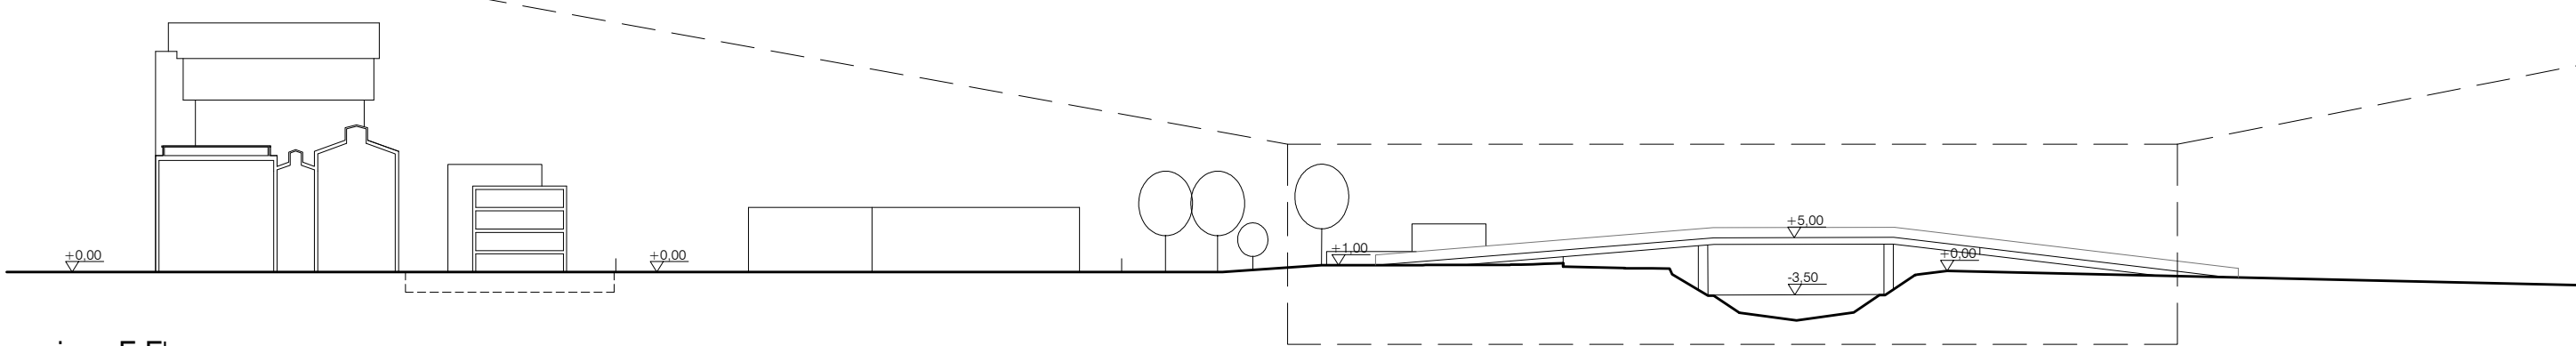

profilo EST

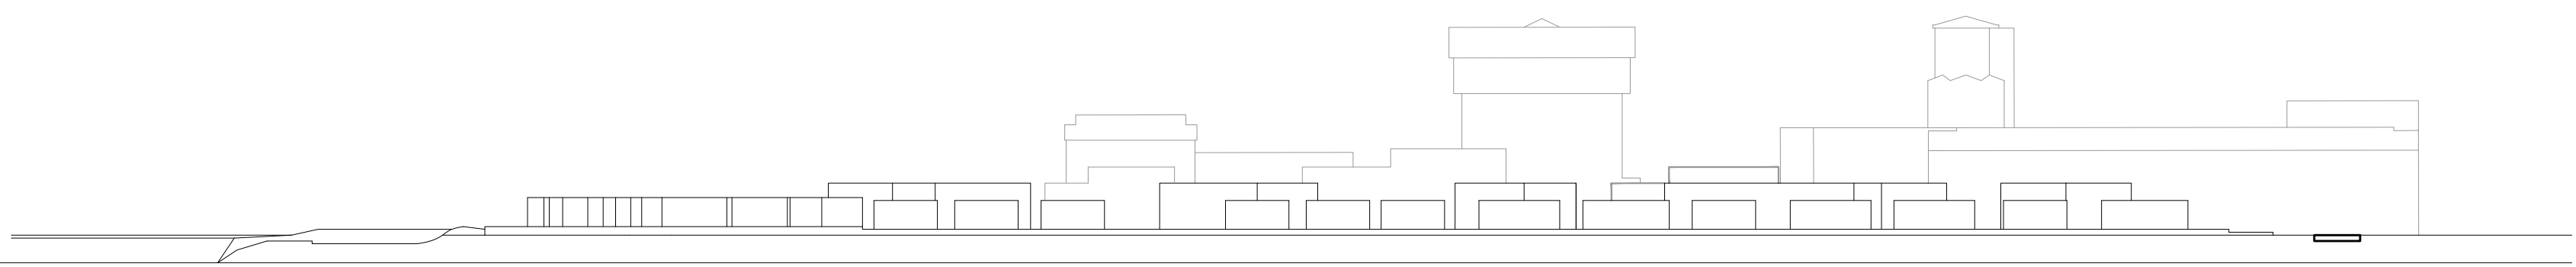

profilo OVEST

