



Comune di Ferrara

PUA area ex Alc.Este

Piano Urbanistico Attuativo per la rigenerazione del comparto urbanistico dell'area ex distilleria via L. Turchi
Committente: Real Estate Ferrara srl
Data: ottobre 2018 con integrazioni

progettazione urbanistica

WNA architects

arch. Walter Nicolino

LBLA + partners

arch. Gabriele Lelli
arch. Roberta Bandini

progettazione infrastrutturale

studio acustico

dott. Marco Pavan

ArchLiving srl

ing. Gianluca Loffredo
ing. Cristiano Bignozzi



geologia-geotecnica

dott. geol. Linda Collina





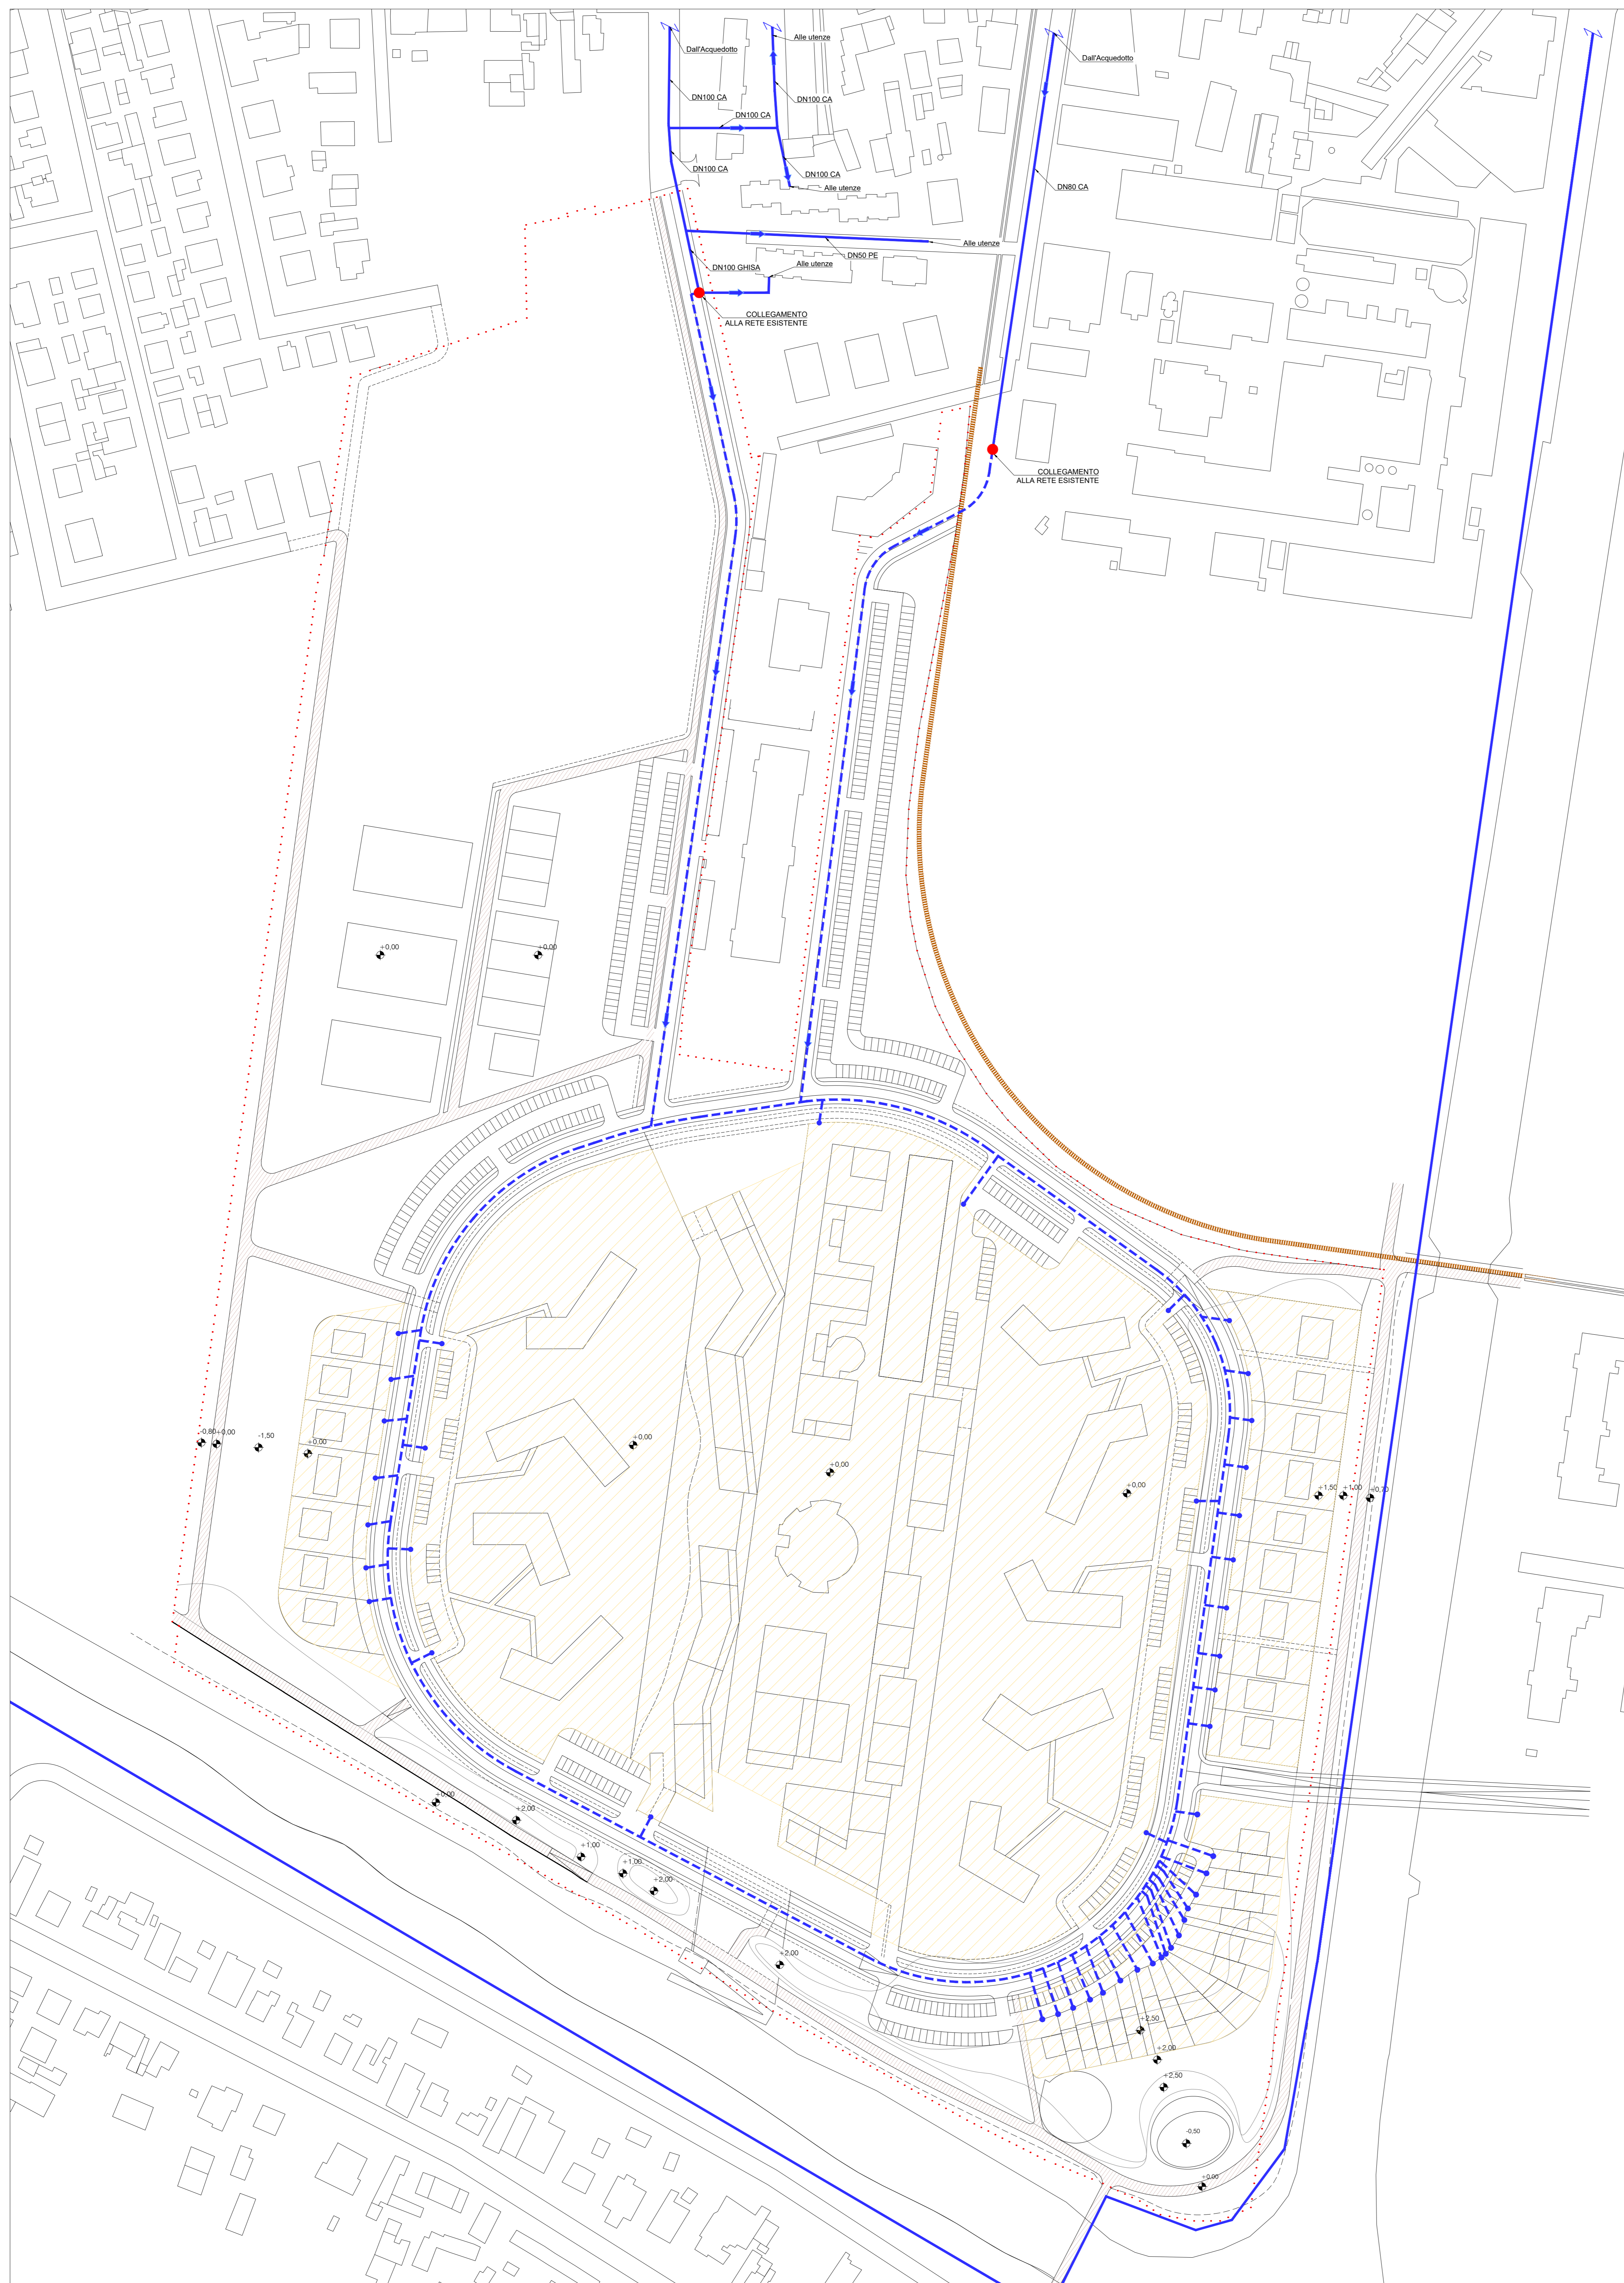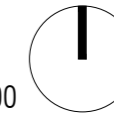

U-22

Stato di progetto - Sottoservizi
Acqua potabile

scala 1:1000



LEGENDA

-  Area di intervento
-  Aree private
-  Condotta acqua potabile - rete di distribuzione esistente (Acquedotto civile)
-  Condotta acqua potabile - rete di distribuzione di nuova realizzazione (Acquedotto civile)
-  Collegamento alla rete esistente
-  Allacciamento utenze