



Comune di Ferrara

PUA area ex Alc.Este

Piano Urbanistico Attuativo per la rigenerazione del comparto urbanistico dell'area ex distilleria via L. Turchi
Committente: Real Estate Ferrara srl
Data: ottobre 2018 con integrazioni

progettazione urbanistica

WNA architects
arch. Walter Nicolino

LBLA + partners
arch. Gabriele Lelli
arch. Roberta Bandini

progettazione infrastrutturale

ArchLiving srl
ing. Gianluca Loffredo
ing. Cristiano Bignozzi



studio acustico

dott. Marco Pavan
geologia-geotecnica
dott. geol. Linda Collina





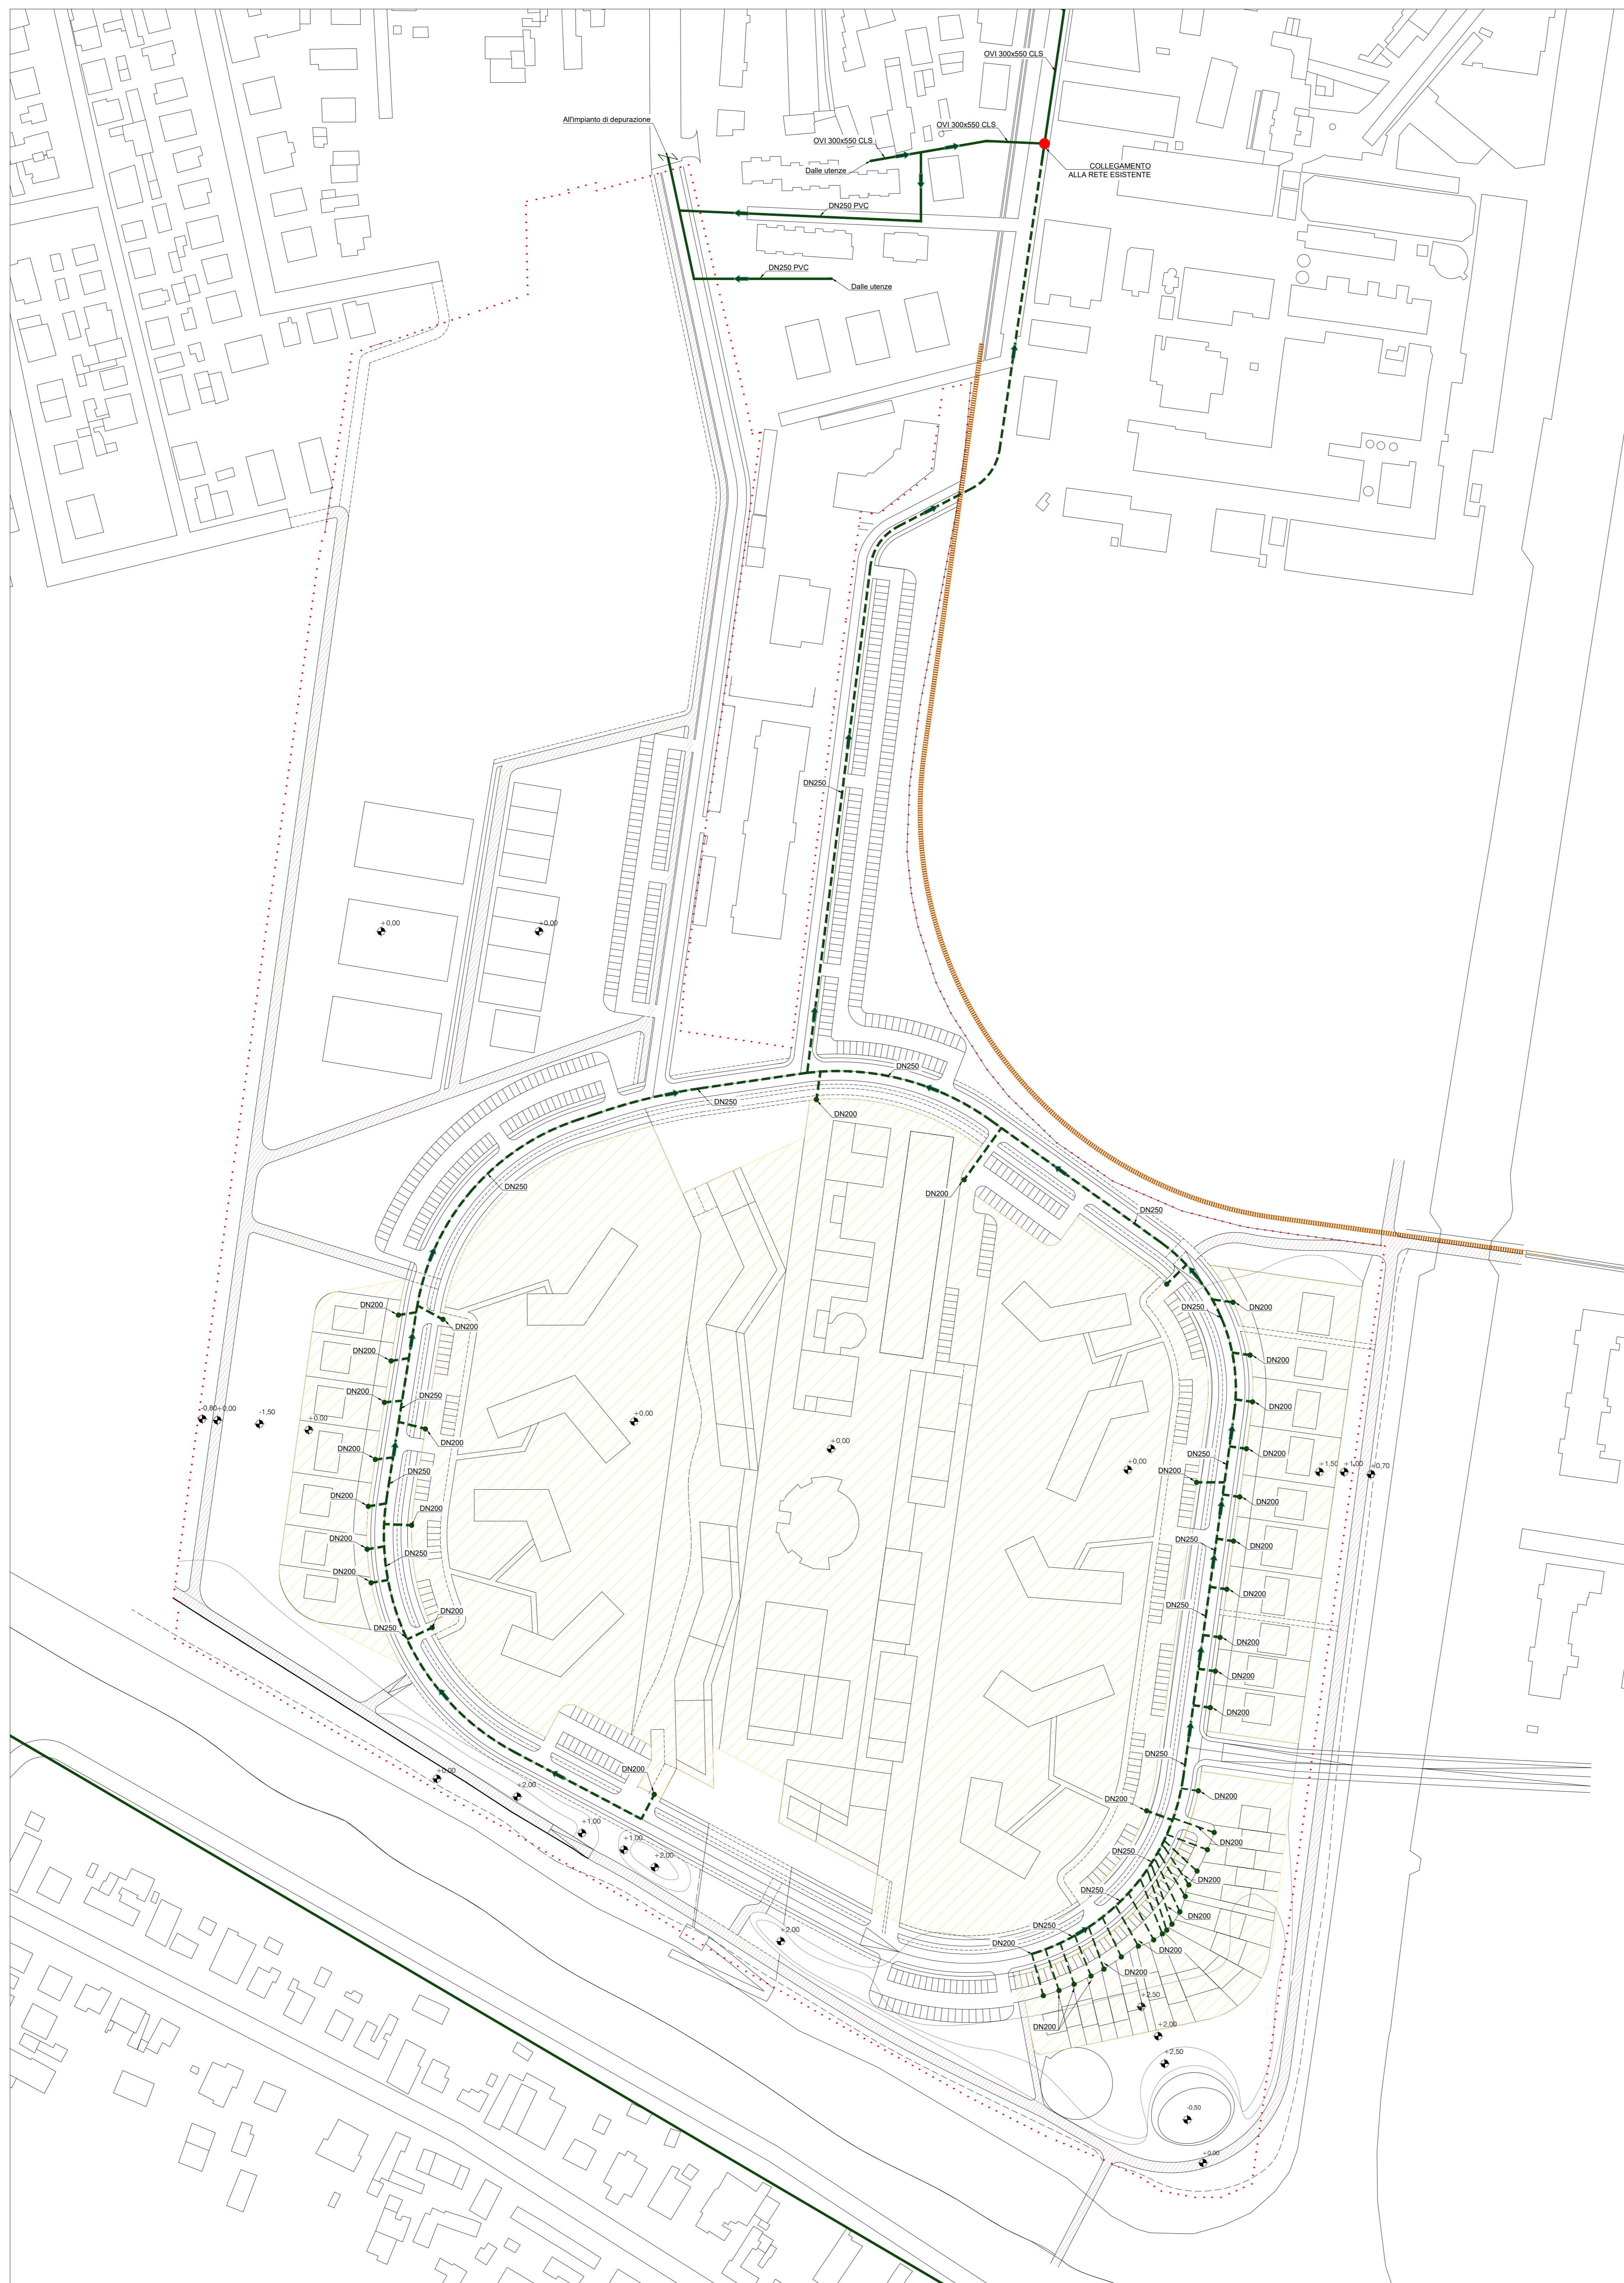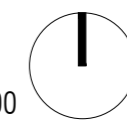

U-23

Stato di progetto - Sottoservizi
Scarico acque nere

scala 1:1000



LEGENDA

-  Area di intervento
-  Aree private
-  Collettore Acque Reflue - Rete fognatura esistente
-  Collettore Acque Reflue - Rete fognatura di nuova realizzazione in PVC SN8 pendenza 3‰
-  Collegamento alla rete esistente
-  Allacciamento utenze