



Comune di Ferrara
PUA area ex Alc.Este
Piano Urbanistico Attuativo per la rigenerazione del comparto urbanistico dell'area ex distilleria via L. Turchi
Committente: Real Estate Ferrara srl
Data: ottobre 2018 con integrazioni



progettazione urbanistica
WNA architects
arch. Walter Nicolino
LBLA + partners
arch. Gabriele Lelli
arch. Roberta Bandini

U-24





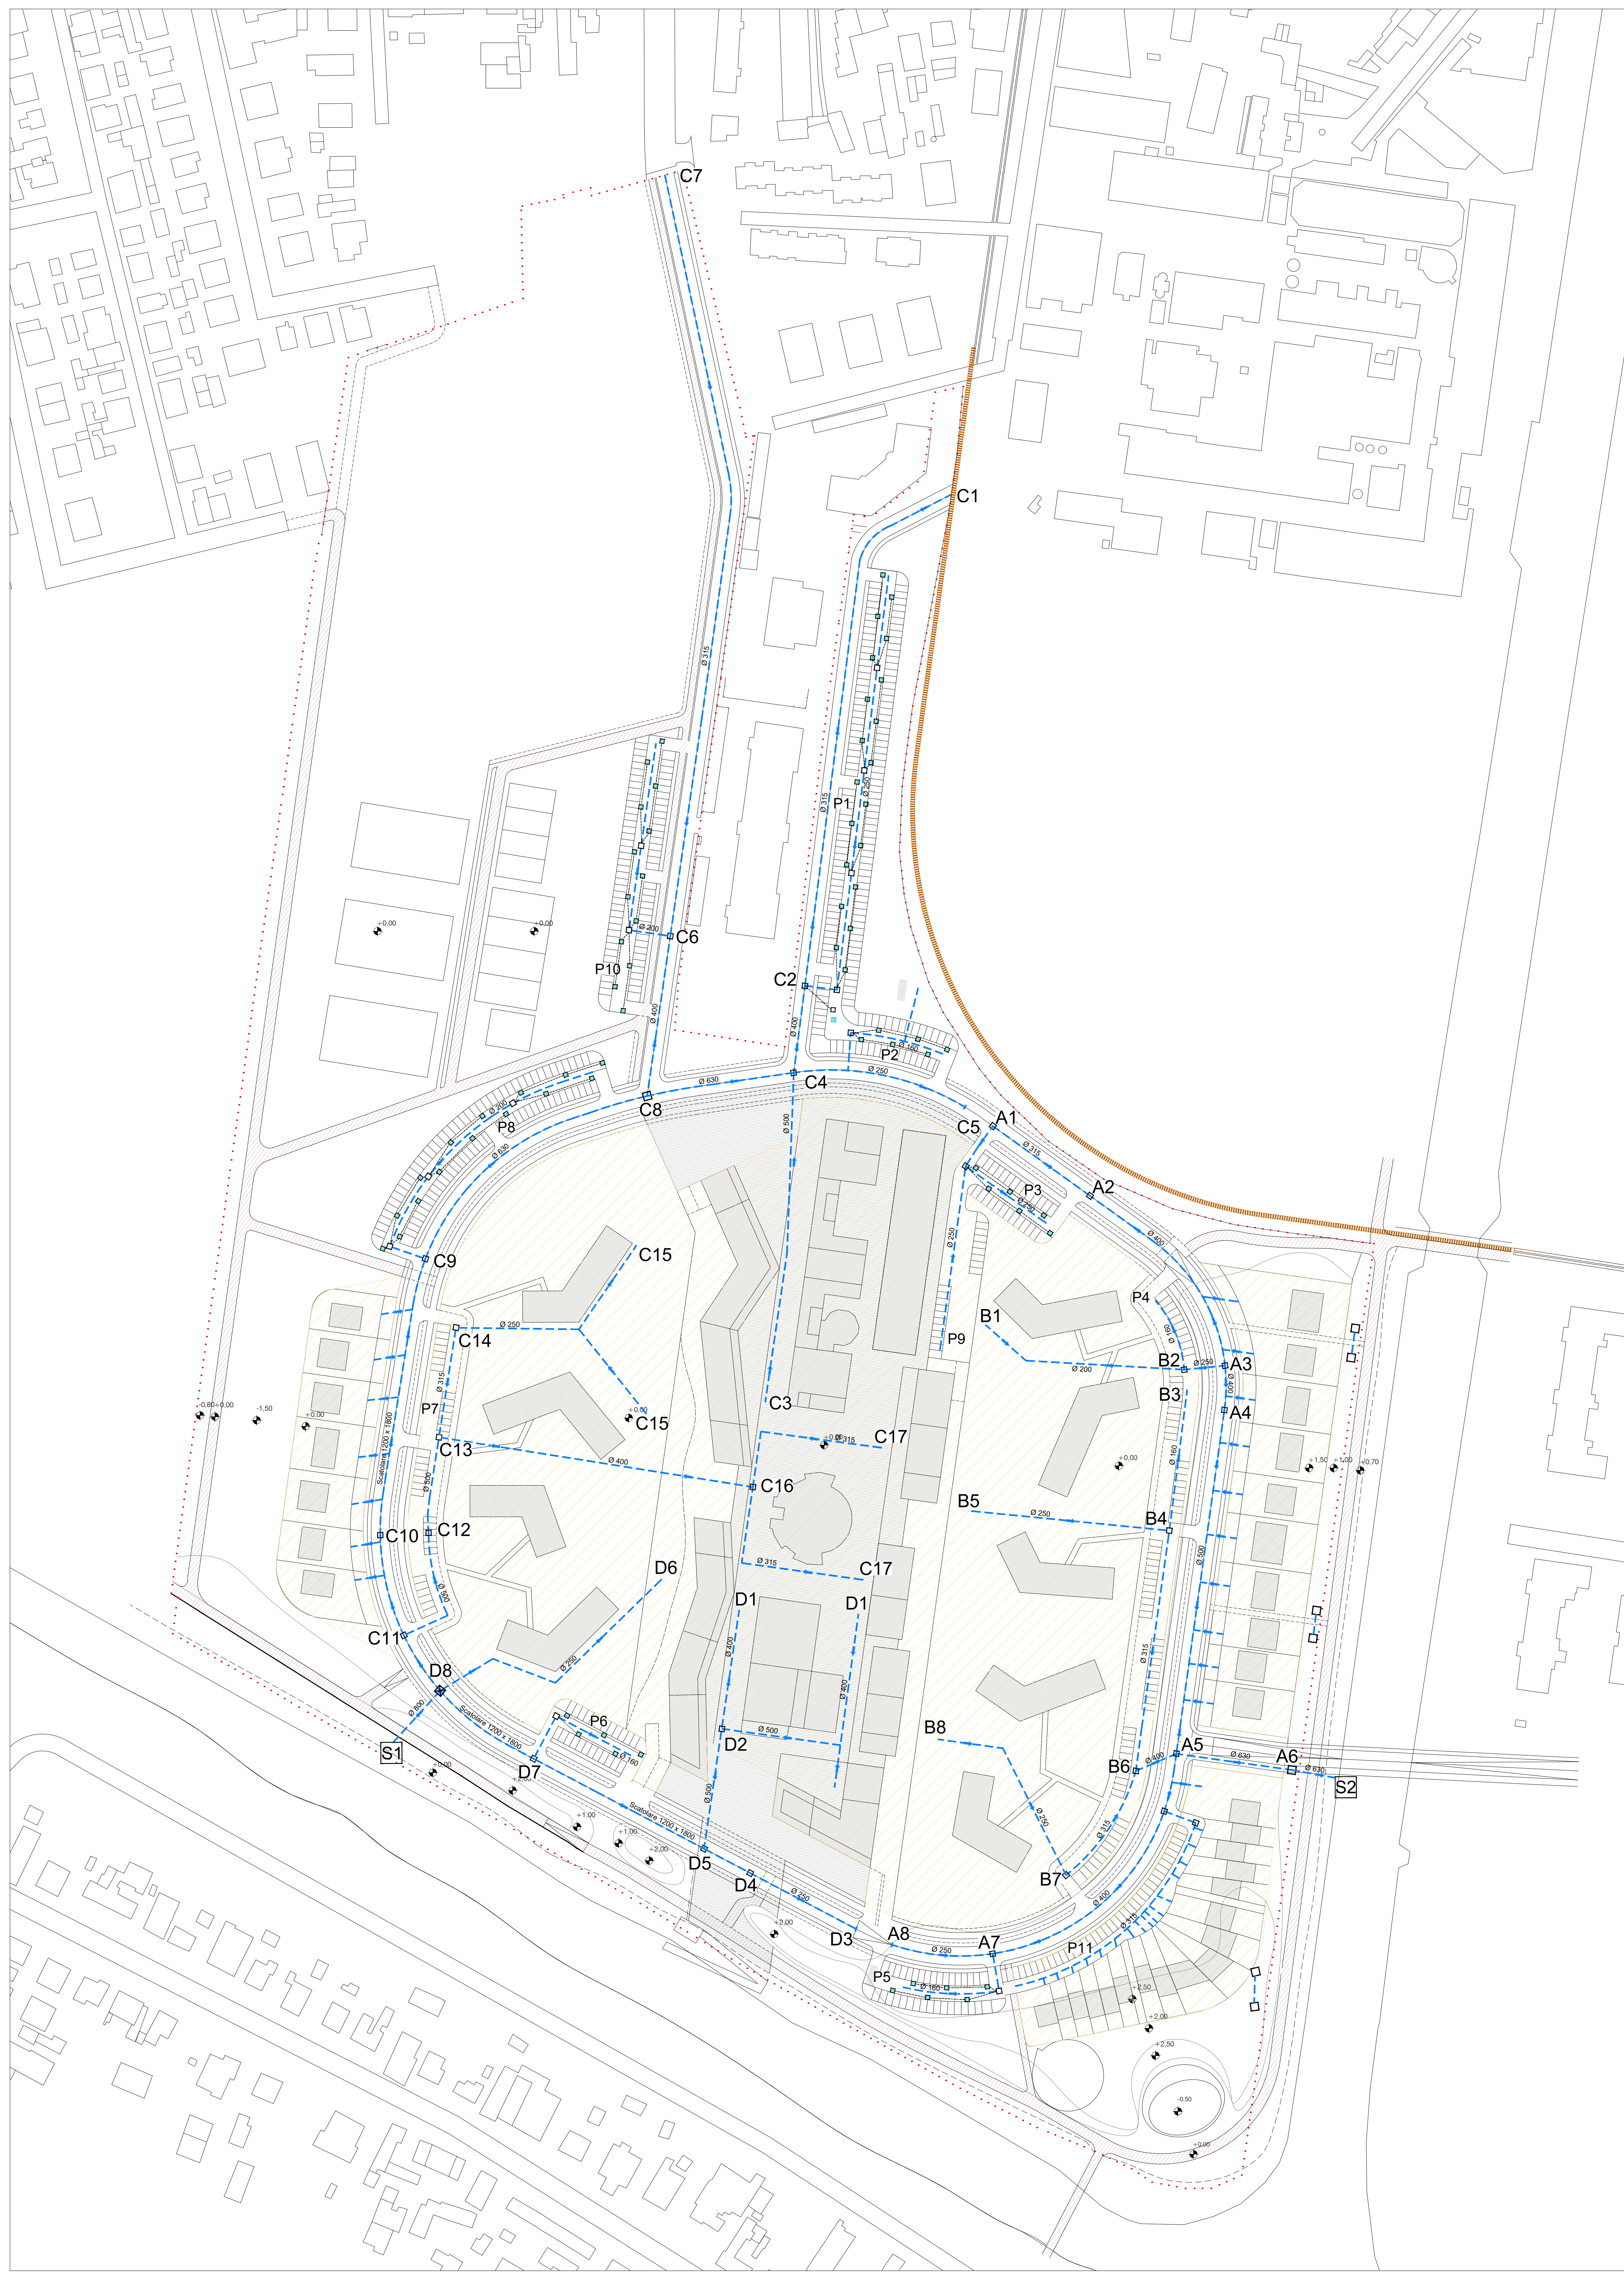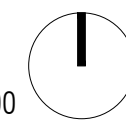


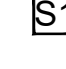
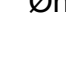

Stato di progetto - Sottoservizi
Scarico acque meteoriche

progettazione infrastrutturale studio acustico
ArchLiving srl dott. Marco Pavan
ing. Gianluca Loffredo geologia-geotecnica
ing. Cristiano Bignozzi dott. geol. Linda Collina

scala 1:1000



LEGENDA

-  Area di intervento
-  Aree private
-  Collettore Acque Reflue - dorsale principale rete acque bianche di progetto in PVC SN8 pendenza 1,5%
-  Collettore Acque Reflue - collettore di raccolta acque bianche parcheggi pubblici in PVC SN8
-  Pozzetti di raccordo
-  Pozzetti di laminazione (A4, C3, B9...)
-  Caditoie
-  Allacciamento utenze
-  Scarico acque superficiali
-  Diametro tubazione