



Comune di Ferrara
PUA area ex Alc.Este
Piano Urbanistico Attuativo per la rigenerazione
del comparto urbanistico dell'area ex distilleria
via L. Turchi
Committente: Real Estate Ferrara srl
Data: ottobre 2018 con integrazioni



progettazione urbanistica
WNA architects
arch. Walter Nicolino
LBLA + partners
arch. Gabriele Lelli
arch. Roberta Bandini

progettazione infrastrutturale studio acustico
dott. Marco Pavan
ArchLiving srl geologia-geotecnica
ing. Gianluca Loffredo dott. geol. Linda Collina
ing. Cristiano Bignozzi

U-26

Stato di progetto - Sottoservizi
Gas metano

scala 1:1000

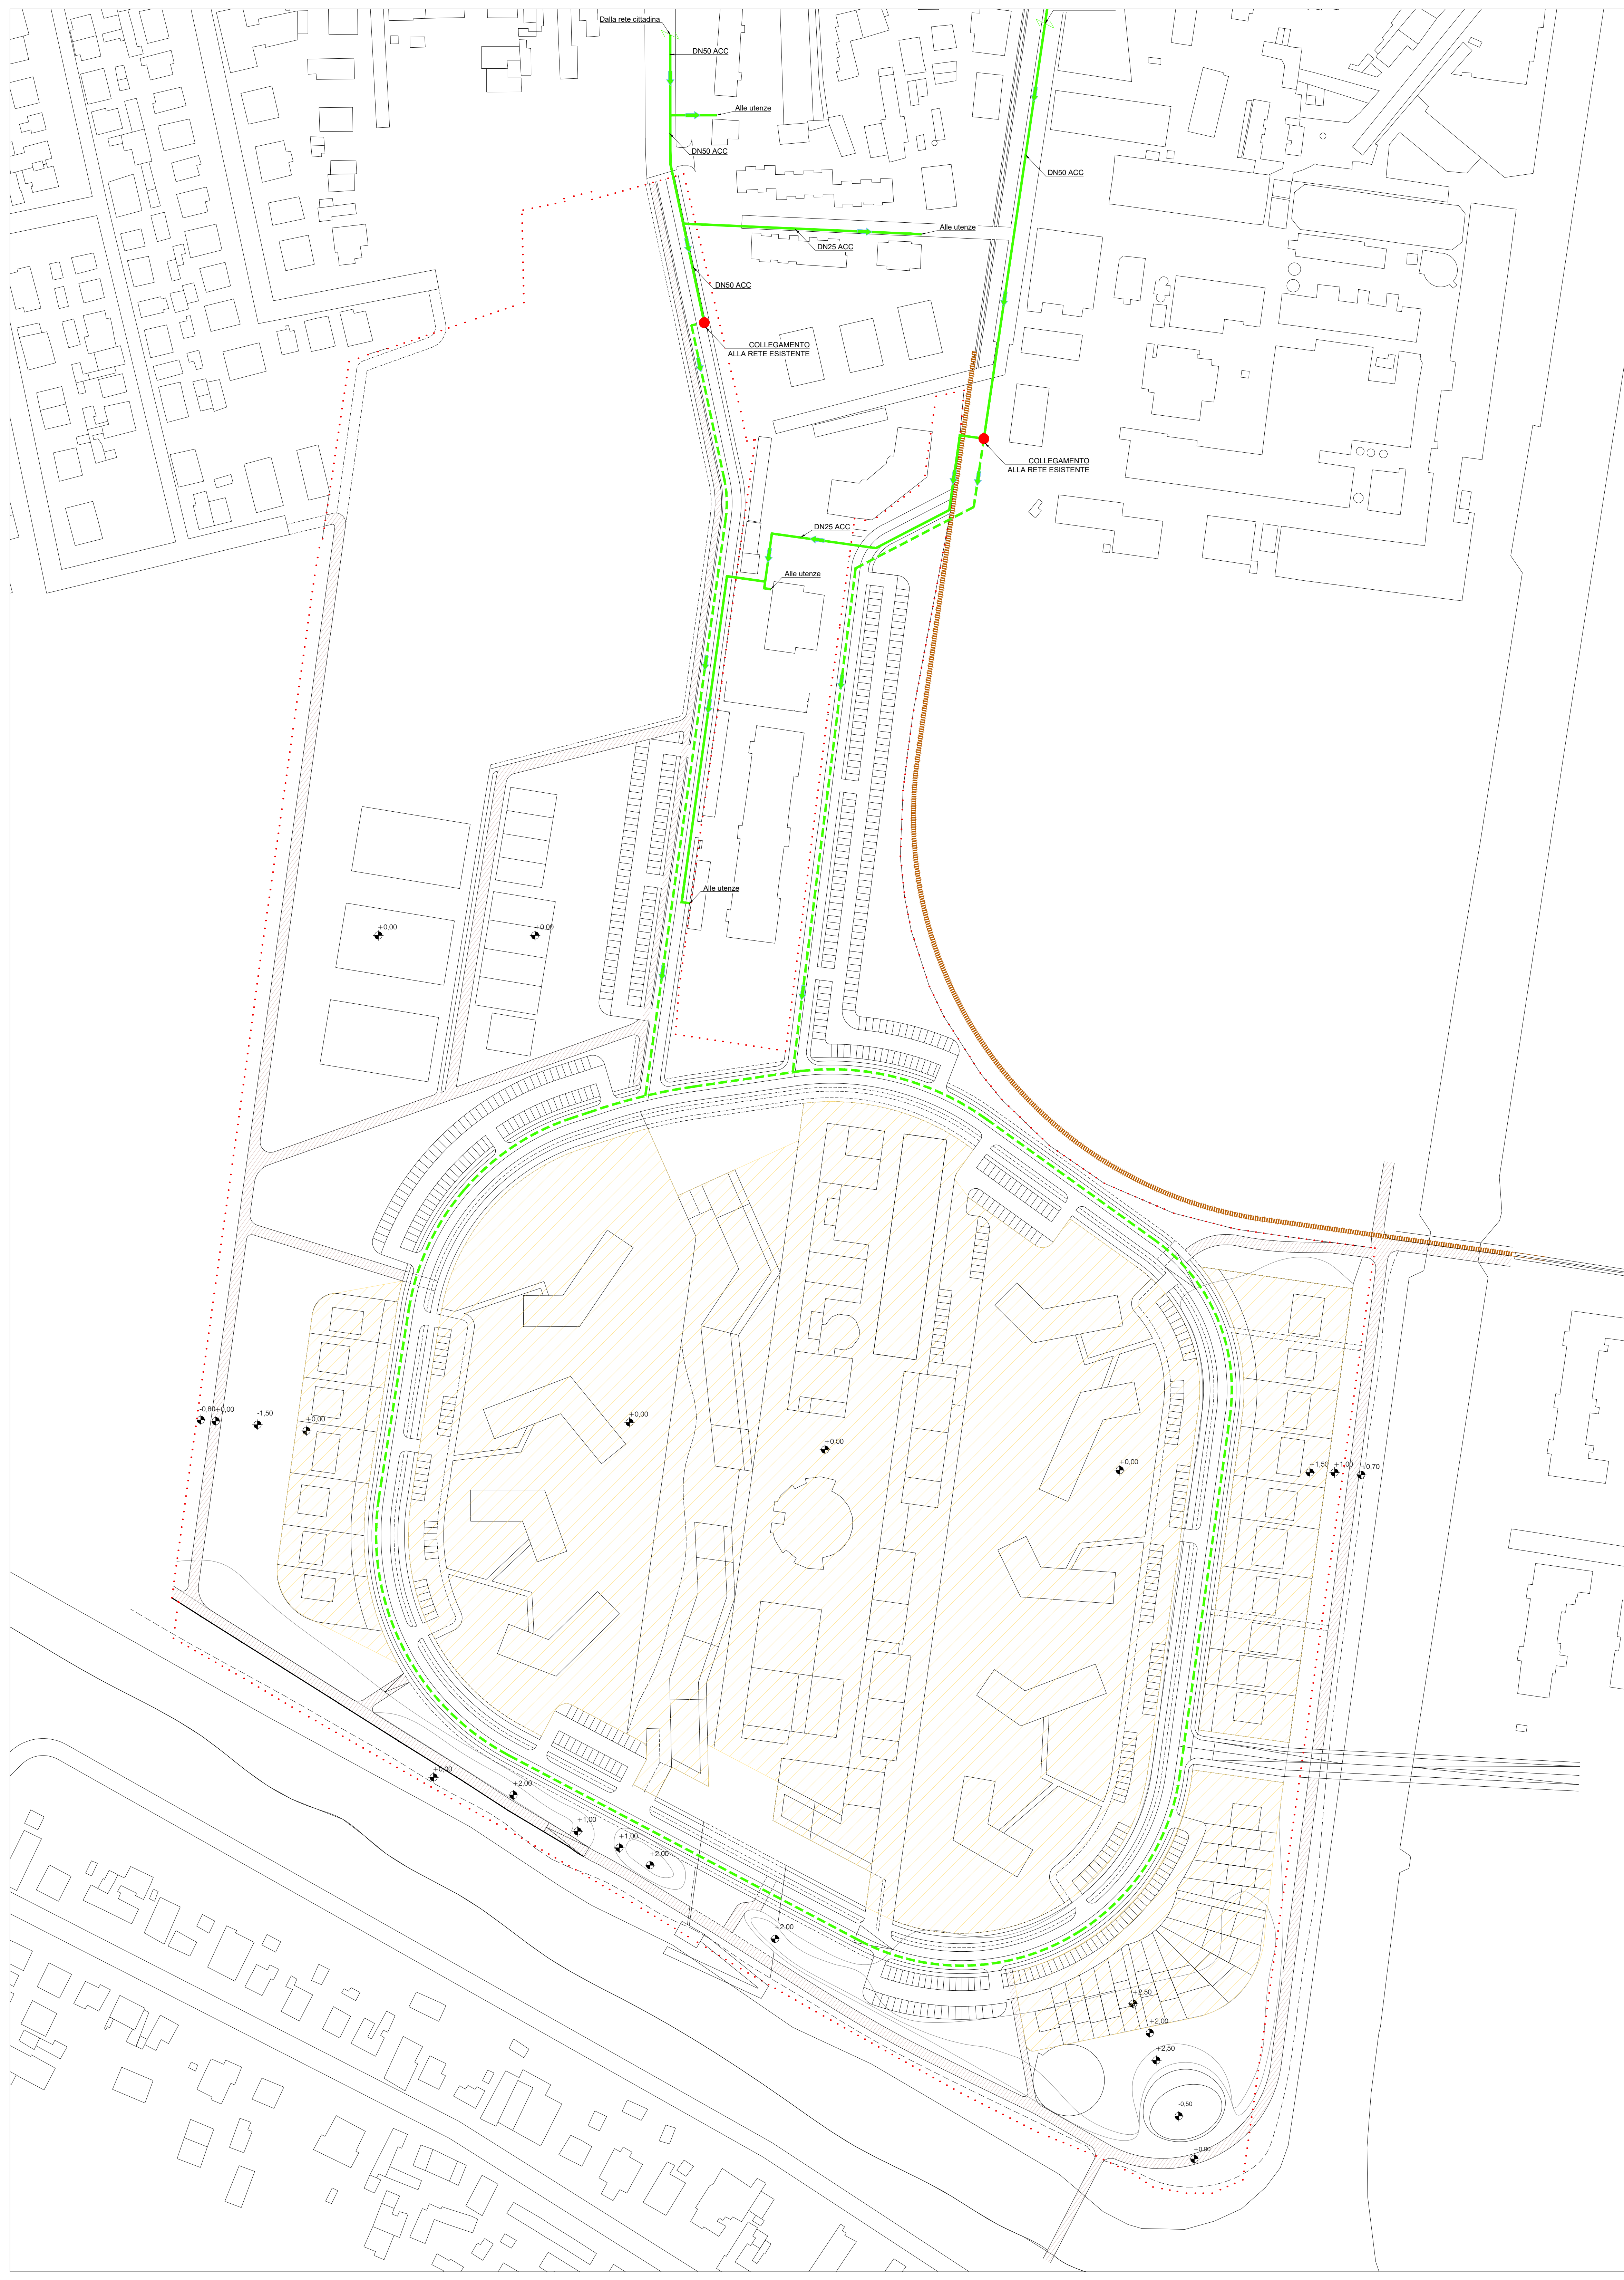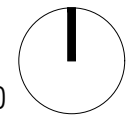

LEGENDA	
	Area di intervento
	Aree private
	Condotta Gas - Rete esistente
	Condotta Gas - Rete di nuova realizzazione
	Collegamento alla rete esistente