



Comune di Ferrara  
**PUA area ex Alc.Este**  
Piano Urbanistico Attuativo per la rigenerazione  
del comparto urbanistico dell'area ex distilleria  
via L. Turchi  
Committente: Real Estate Ferrara srl  
Data: ottobre 2018 con integrazioni



progettazione urbanistica  
**WNA architects**  
arch. Walter Nicolino  
**LBLA + partners**  
arch. Gabriele Lelli  
arch. Roberta Bandini

## U-29

Stato di progetto - Sottoservizi  
Linee telefoniche

progettazione infrastrutturale studio acustico  
dott. Marco Pavan  
**ArchLiving srl** geologia-geotecnica  
ing. Gianluca Loffredo dott. geol. Linda Collina  
ing. Cristiano Bignozzi

scala 1:1000

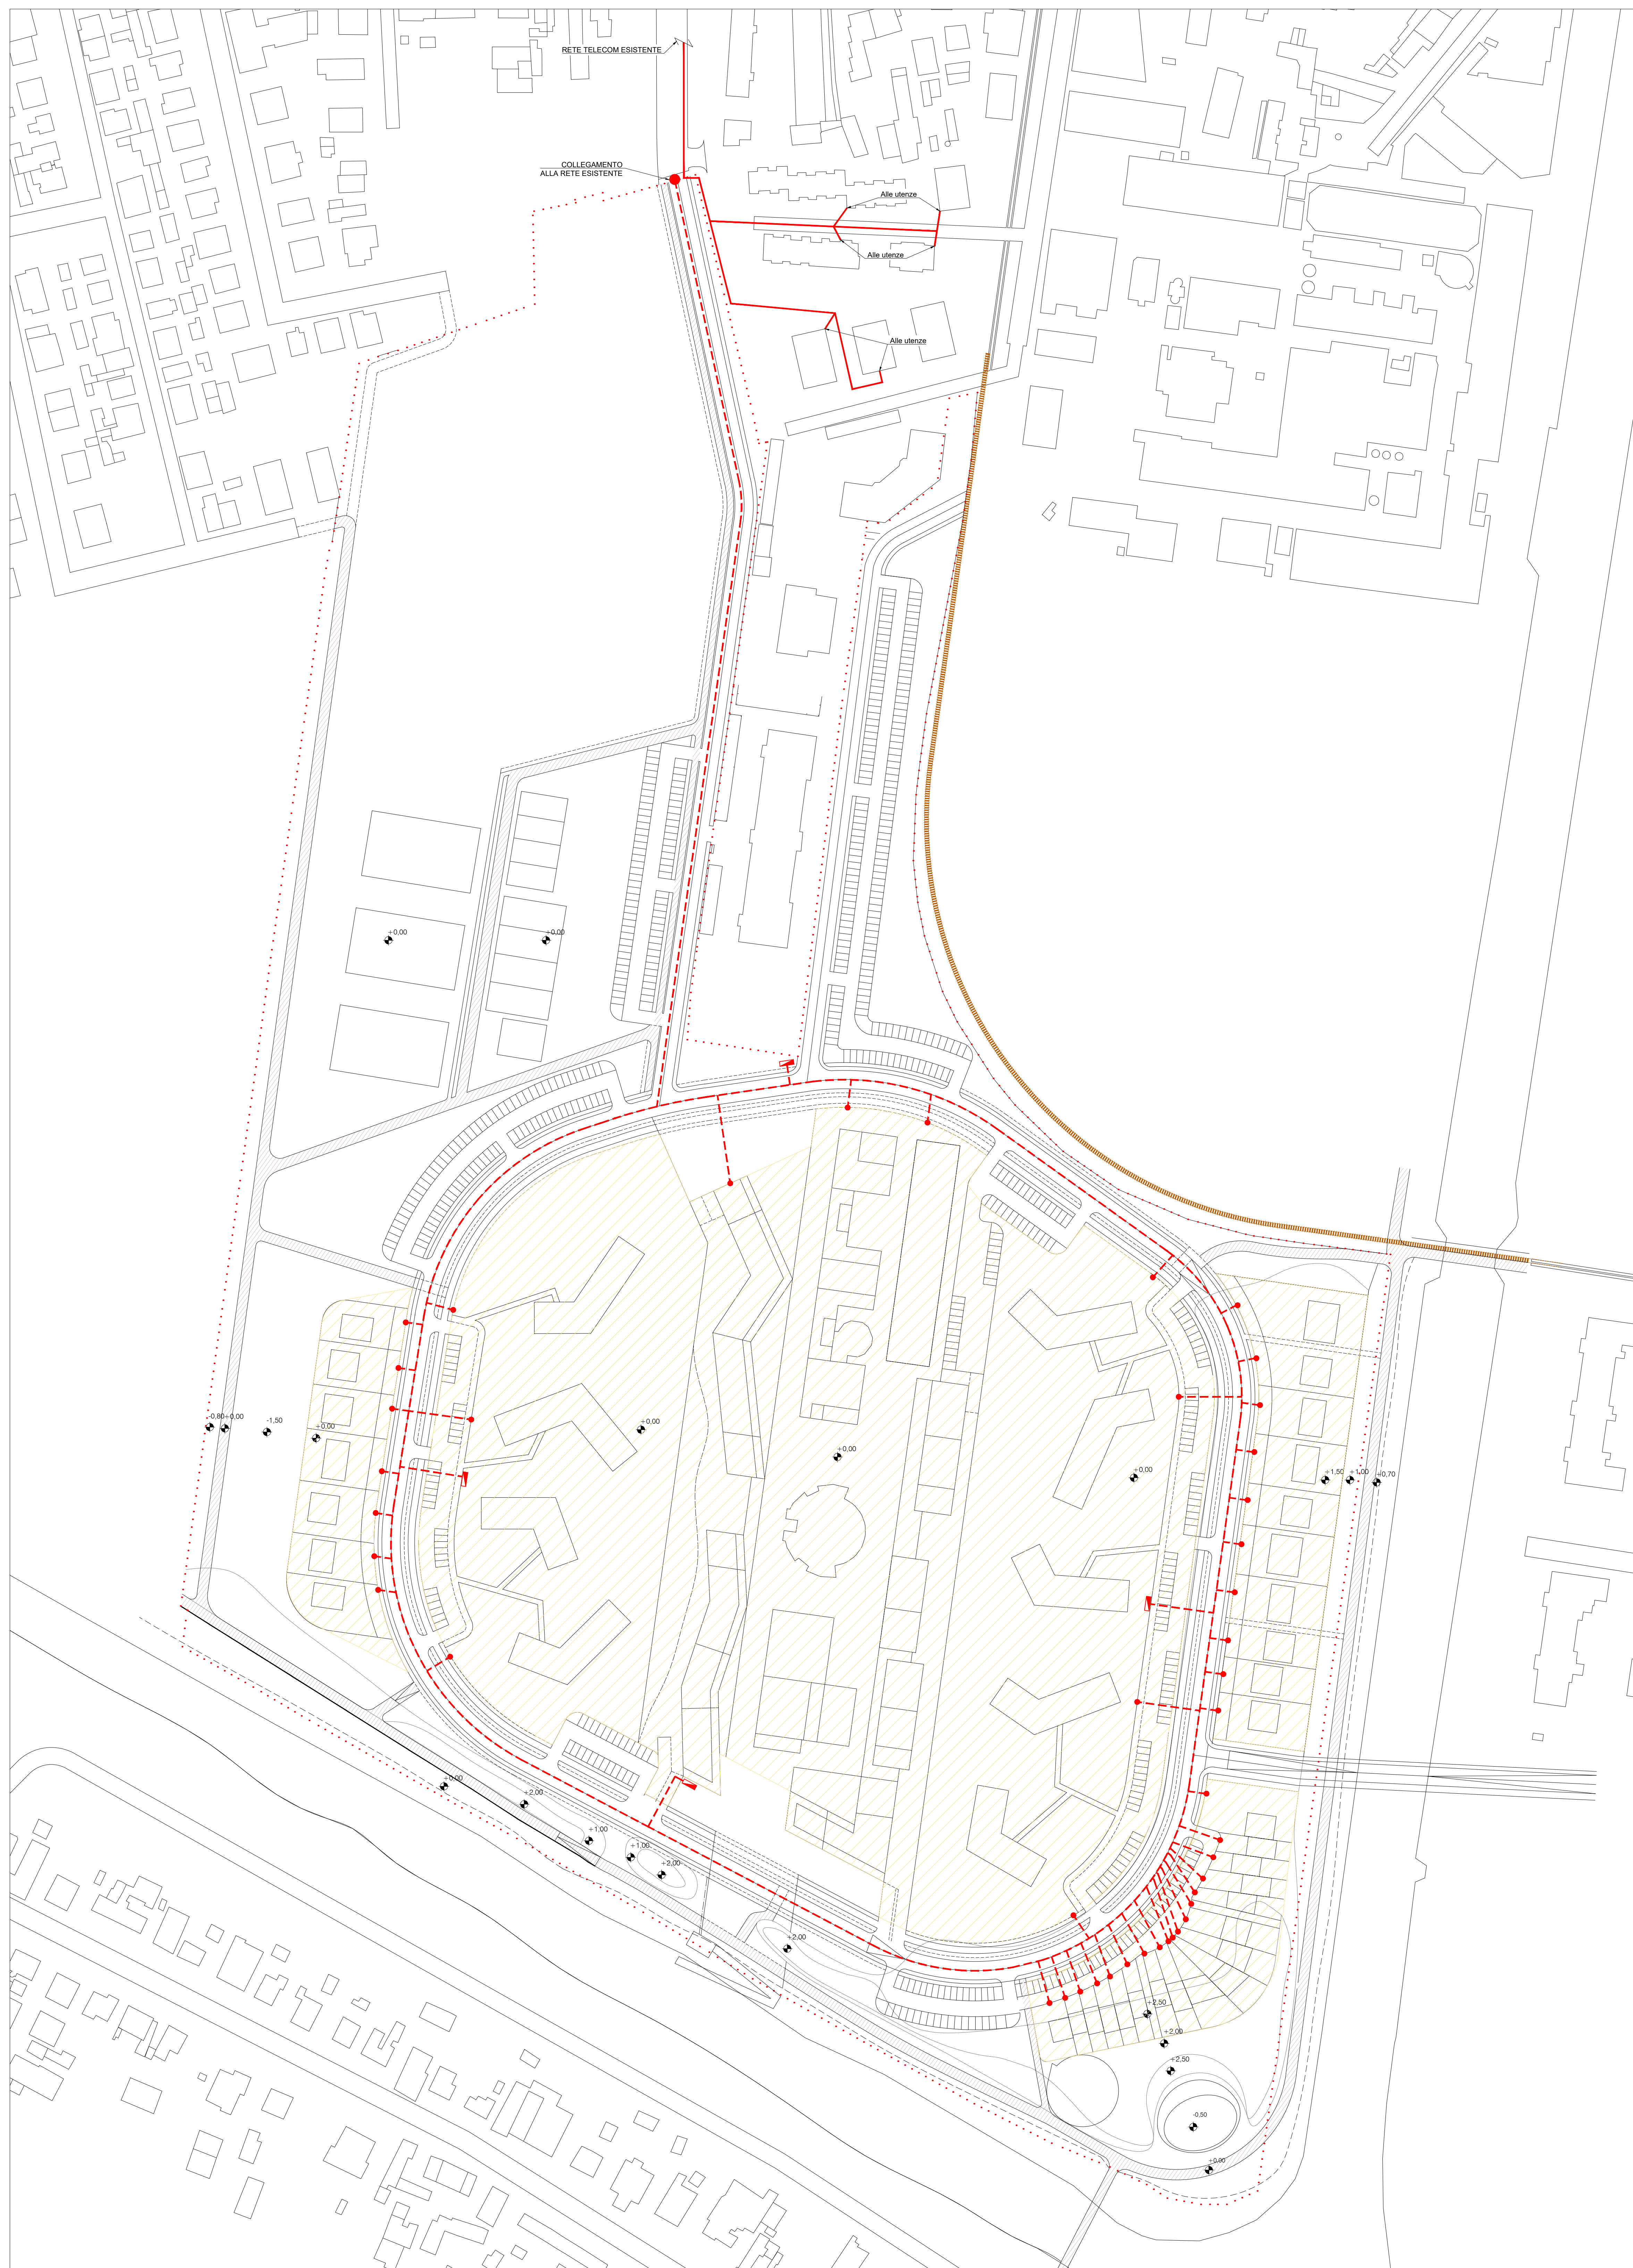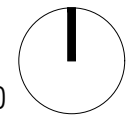

### LEGENDA

-  Area di intervento
-  Aree private
-  Linea TELECOM rete telefonica esistente
-  Linea TELECOM rete telefonica di nuova realizzazione
-  Armadio TELECOM
-  Allacciamento utenze
-  Collegamento alla rete esistente