



Comune di Ferrara

PUA area ex Alc.Este

Piano Urbanistico Attuativo per la rigenerazione del comparto urbanistico dell'area ex distilleria via L. Turchi
Committente: Real Estate Ferrara srl
Data: ottobre 2018 con integrazioni

progettazione urbanistica

WNA architects
arch. Walter Nicolino

LBLA + partners
arch. Gabriele Lelli
arch. Roberta Bandini

progettazione infrastrutturale

ArchLiving srl
ing. Gianluca Loffredo
ing. Cristiano Bignozzi



studio acustico

dott. Marco Pavan
geologia-geotecnica
dott. geol. Linda Collina

U-30

Stato di progetto - Sottoservizi
Illuminazione pubblica

scala 1:1000

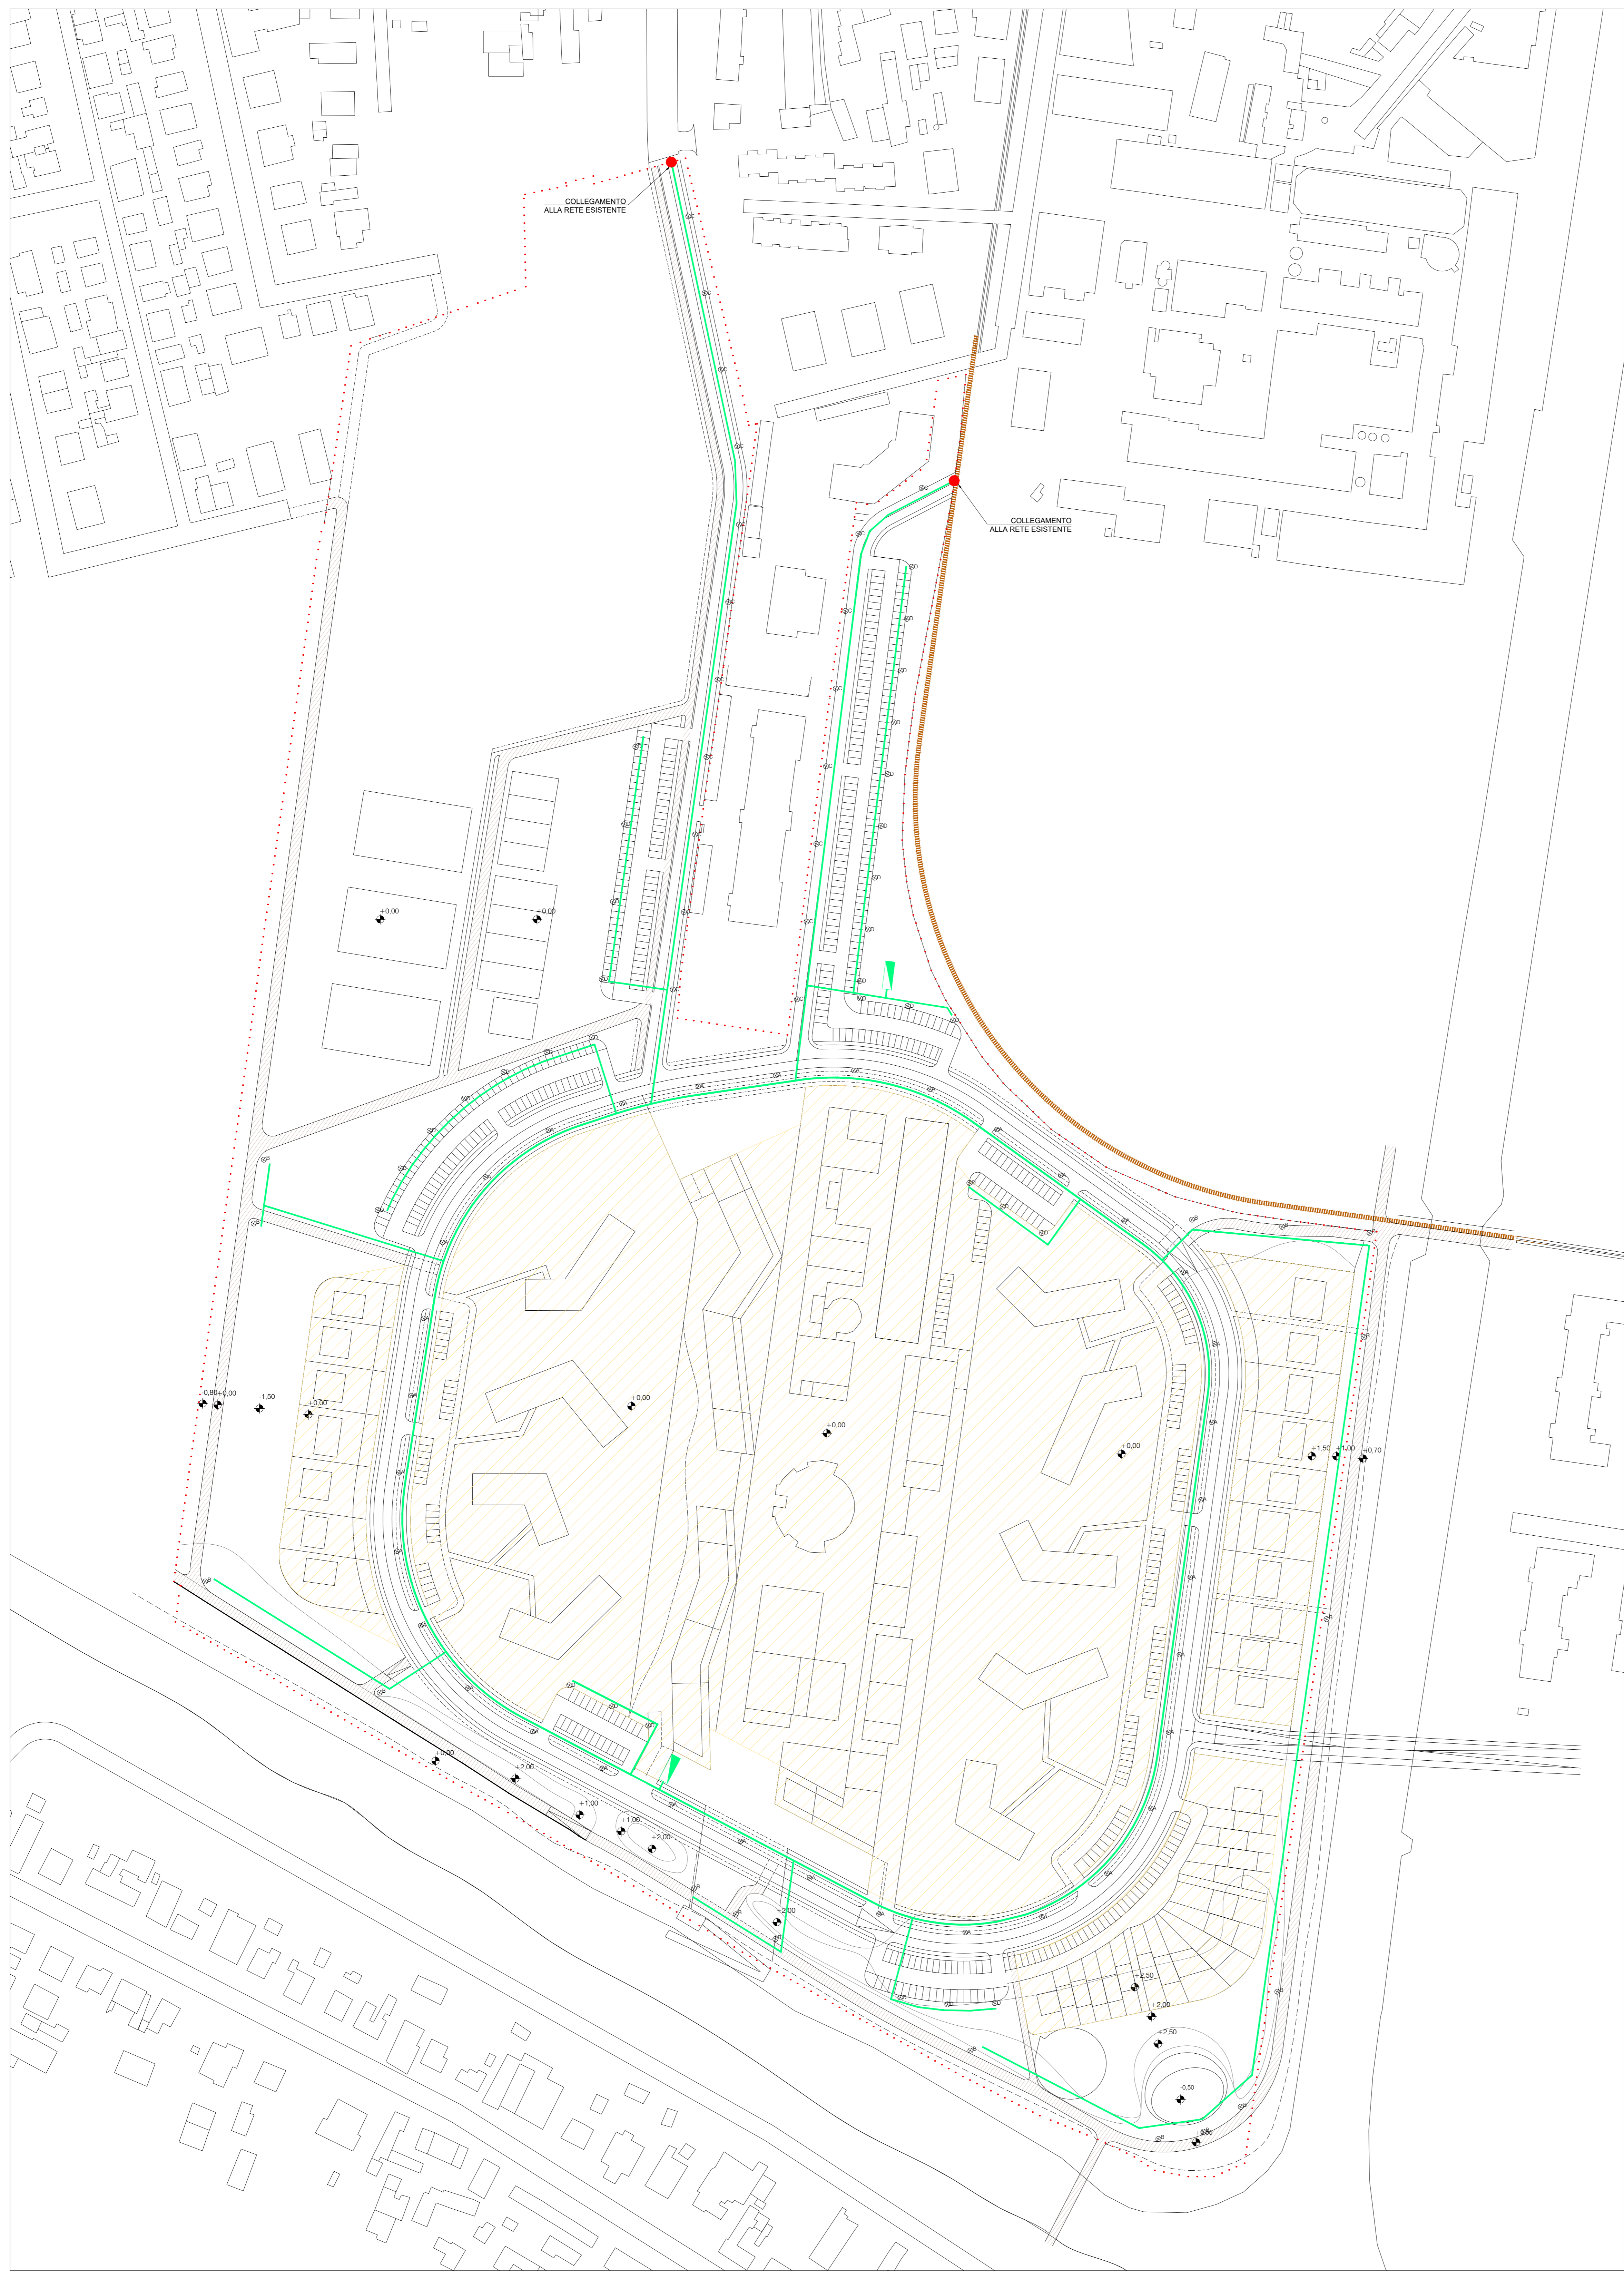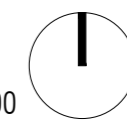

NOTA: L'urbanizzazione sarà realizzata in stralci, per questo motivo sono stati previsti diversi quadri per la gestione dell'illuminazione pubblica.

LEGENDA

	Area di intervento
	Aree private
	Linea elettrica illuminazione pubblica
	Armadio alimentazione illuminazione pubblica
	Palo stradale con doppio corpo illuminante - viabilità carraia e piste ciclabili
	Palo stradale con singolo corpo illuminante - illuminazione piste ciclabili
	Palo stradale con singolo corpo illuminante - viabilità carraia
	Palo stradale con singolo corpo illuminante - illuminazione parcheggi
	Collegamento alla rete esistente