



Comune di Ferrara

PUA area ex Alc.Este

Piano Urbanistico Attuativo per la rigenerazione del comparto urbanistico dell'area ex distilleria via L. Turchi

Committente: Real Estate Ferrara srl

Data: luglio 2018

progettazione urbanistica

WNA architects

arch. Walter Nicolino


LBLA + partners

arch. Gabriele Lelli

arch. Roberta Bandini

rilievo


geom. Mikis Melonari

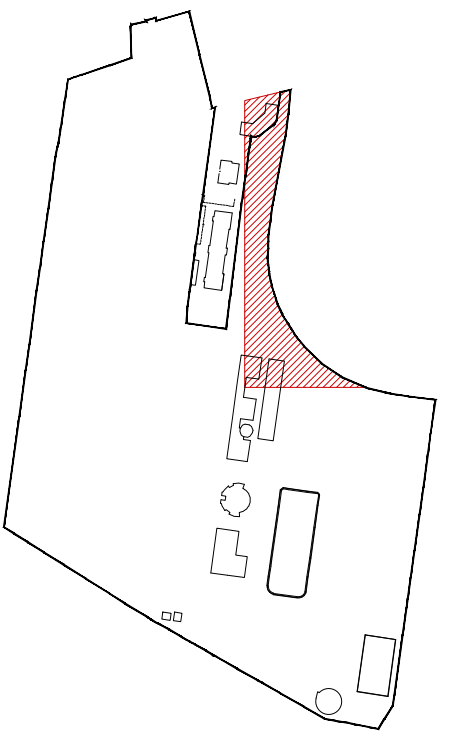







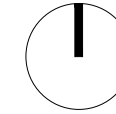


U-4B

Rilievo planialtimetrico quadrante nord-est

scala 1:500



-  Alberi
-  Ciglio scarpata
-  Piede scarpata
-  Fabbricati
-  Recinzioni
-  Palificazioni Elettriche
-  Pozzetti fogna
-  Strade
-  elementi non rilevati/non identificabili

