



Comune di Ferrara

PUA area ex Alc.Este

Piano Urbanistico Attivo per la rigenerazione del comparto urbanistico dell'area ex distilleria via L. Turchi
Committente: Real Estate Ferrara srl
Data: luglio 2018

progettazione urbanistica

WNA architects

arch. Walter Nicolino

LBLA + partners

arch. Gabriele Lelli

arch. Roberta Bandini

progettazione infrastrutturale

ArchLiving srl

ing. Gianluca Loffredo

ing. Cristiano Bigozzi

studio acustico

dott. Marco Pavan



geologia-geotecnica

dott. geol. Linda Collina

U-7

Stato di fatto - Sottoservizi
Teleriscaldamento e gas metano

scala 1:1000

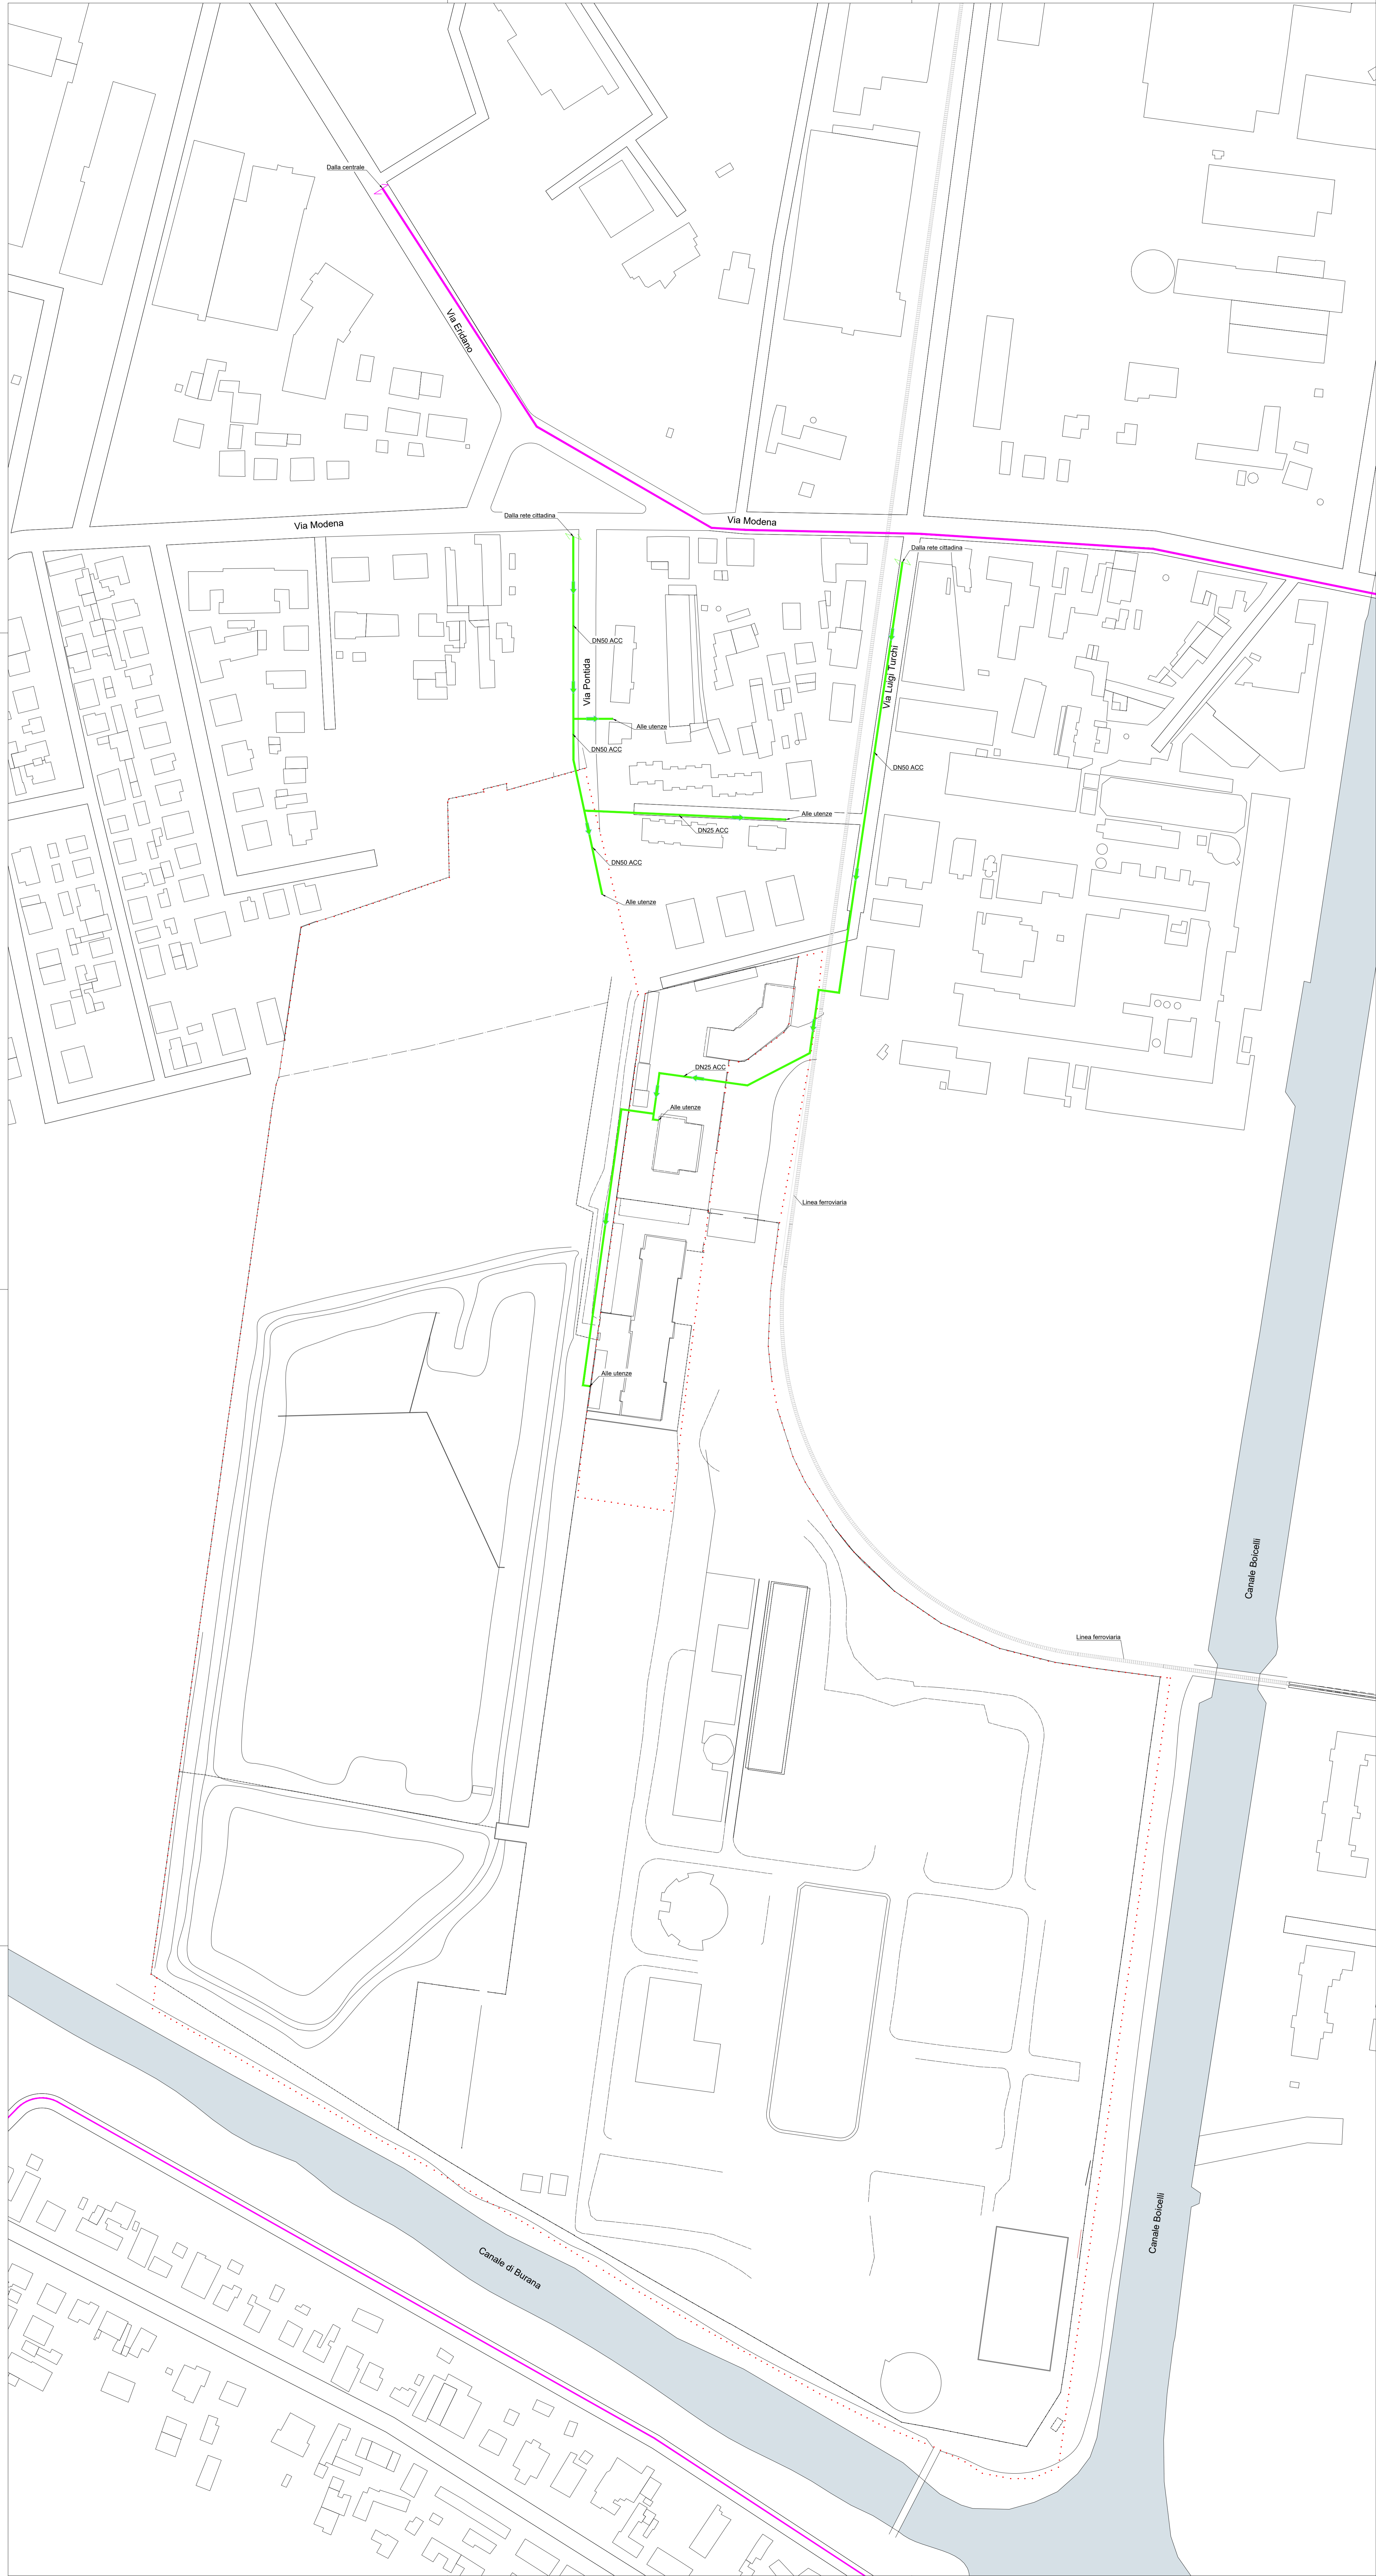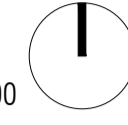

LEGENDA

- Area di intervento
- Condotta Gas
- Condotta di teleriscaldamento