



Comune di Ferrara

## PUA area ex Alc.Este

Piano Urbanistico Attivato per la rigenerazione del comparto urbanistico dell'area ex distilleria via L. Turchi  
Committente: Real Estate Ferrara srl  
Data: luglio 2018

progettazione urbanistica

**WNA architects**  
arch. Walter Nicolino

**BLA + partners**  
arch. Gabriele Lelli  
arch. Roberta Bandini



progettazione infrastrutturale studio acustico  
dot. Marco Pavan

**ArchLiving srl**  
ing. Gianluca Loffredo  
ing. Cristiano Bignozzi dot. geol. Linda Collina

# U-8

Stato di fatto - Sottoservizi  
Energia elettrica e linee telefoniche

scala 1:1000

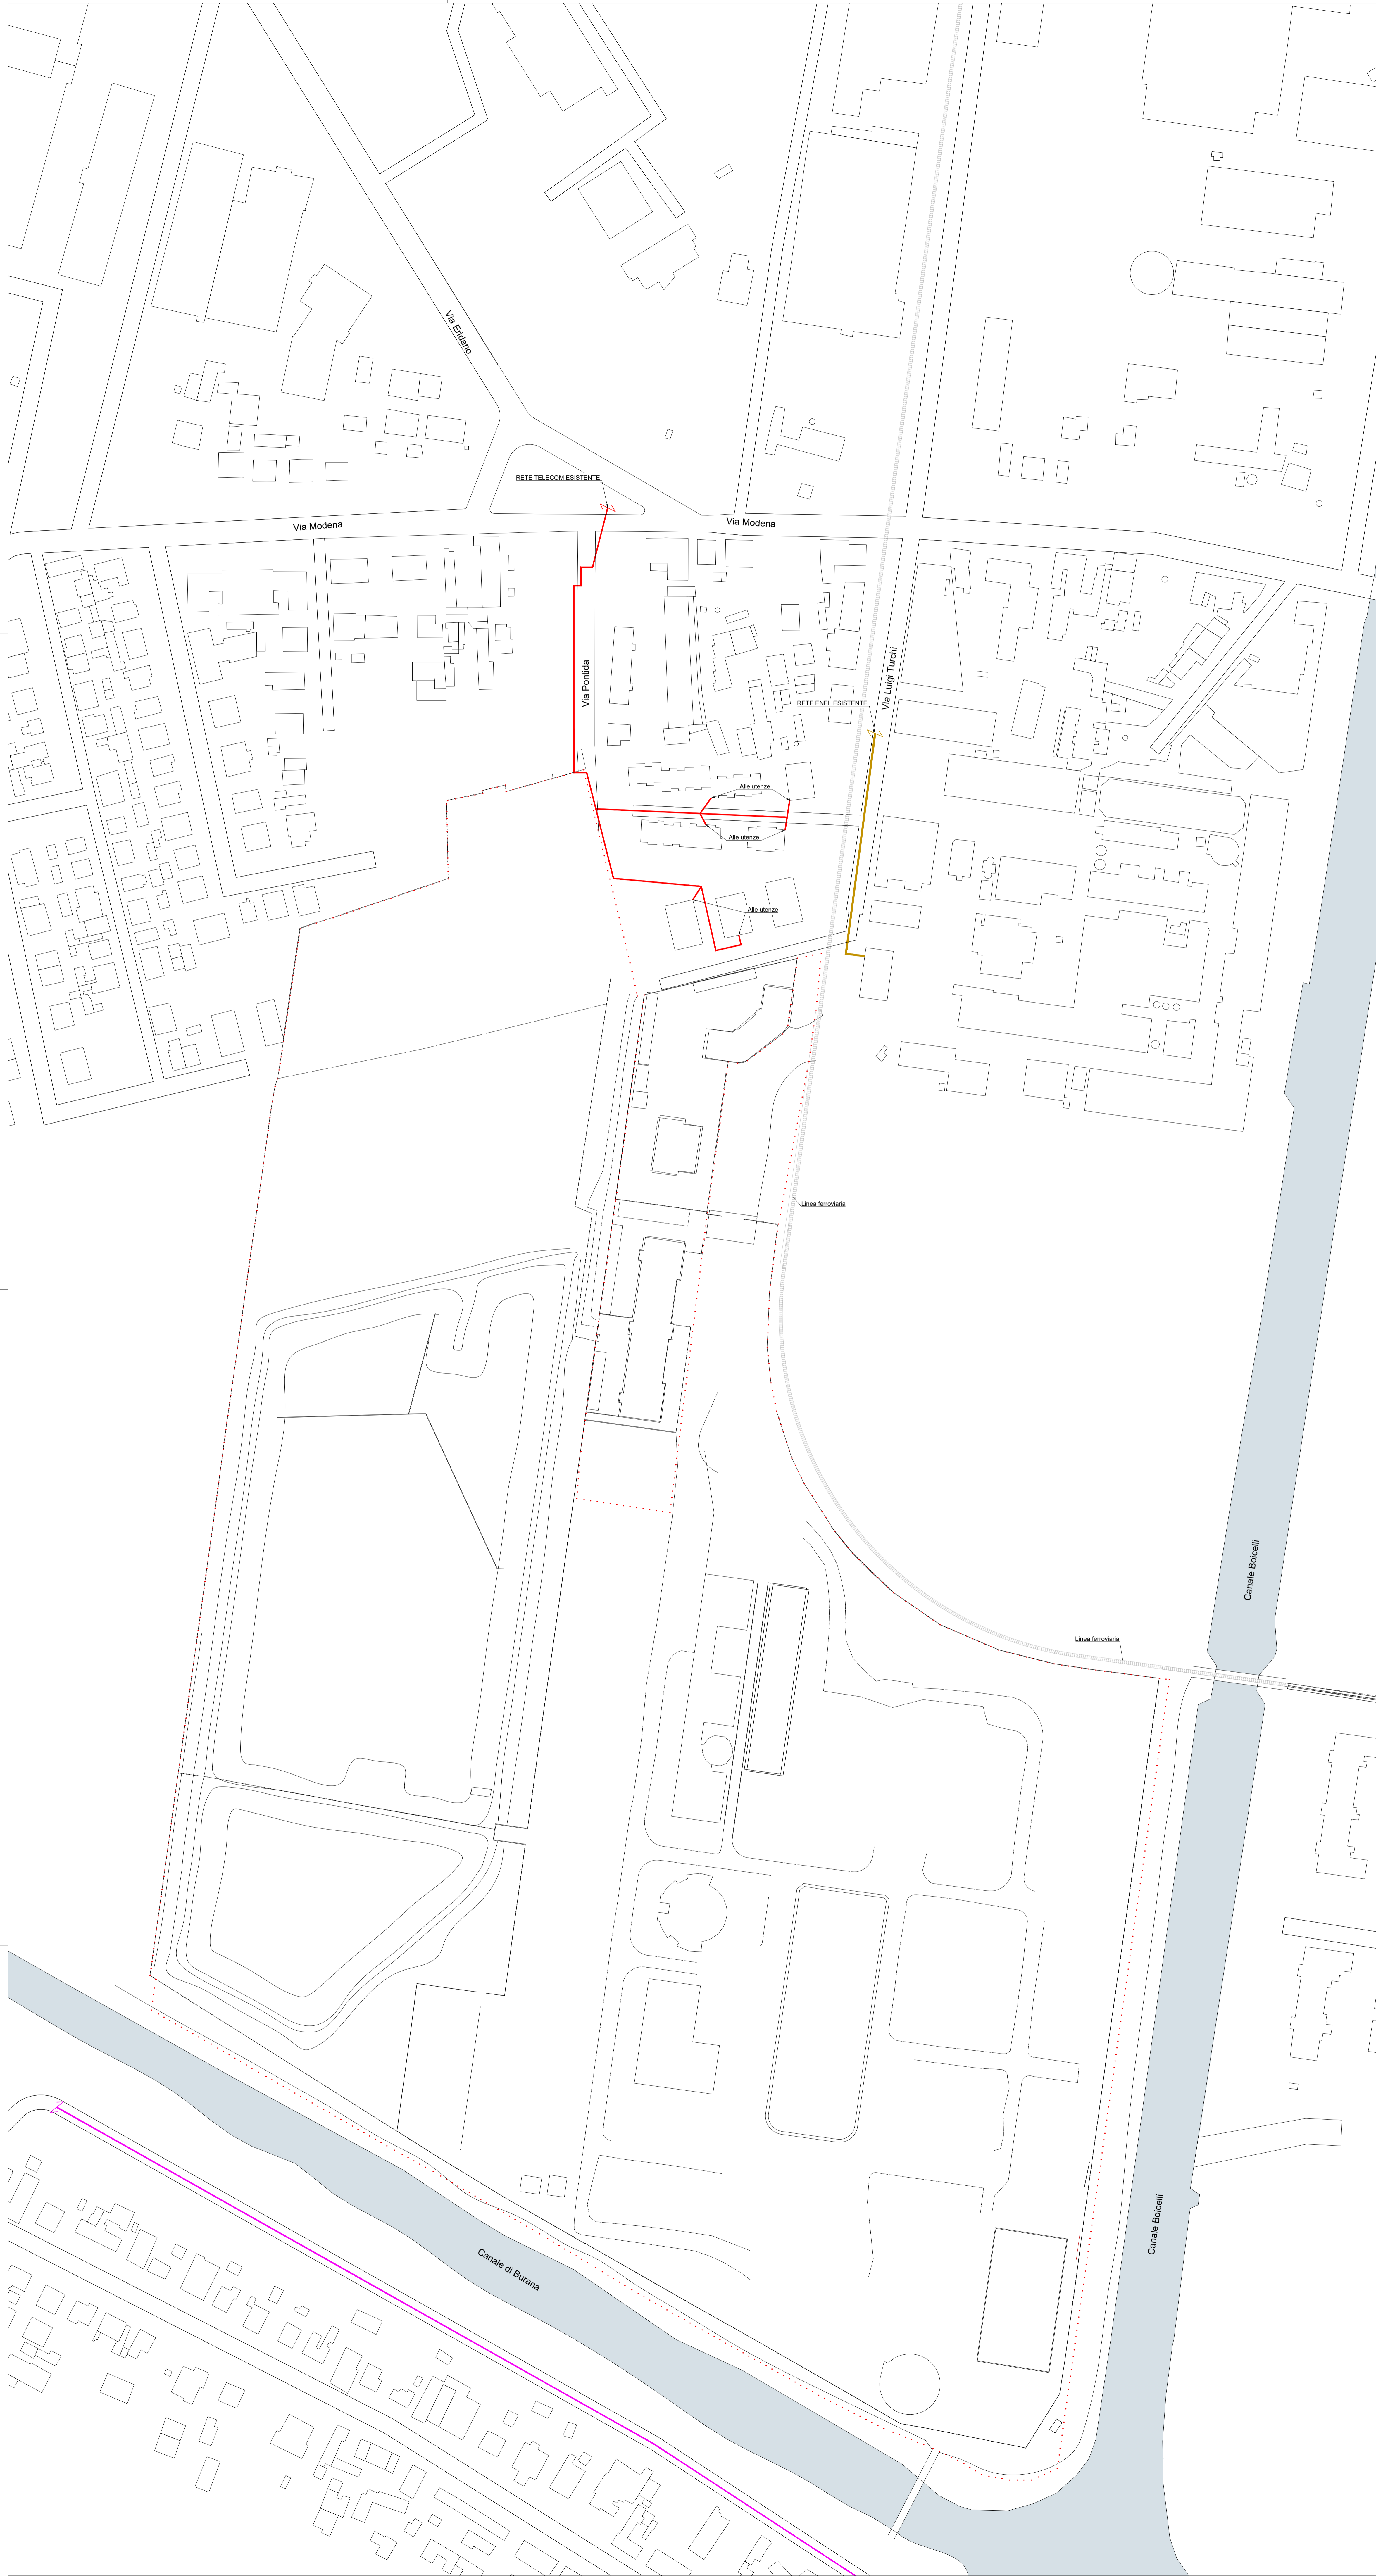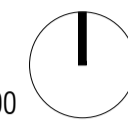

### LEGENDA

- Area di intervento
- Linea ENEL rete energia elettrica alla tensione aerea
- Linea ENEL rete energia elettrica media tensione
- Linea TELECOM rete telefonica