



SCHEMA A BLOCCHI COLLEGAMENTI IMPIANTO DI CLIMATIZZAZIONE

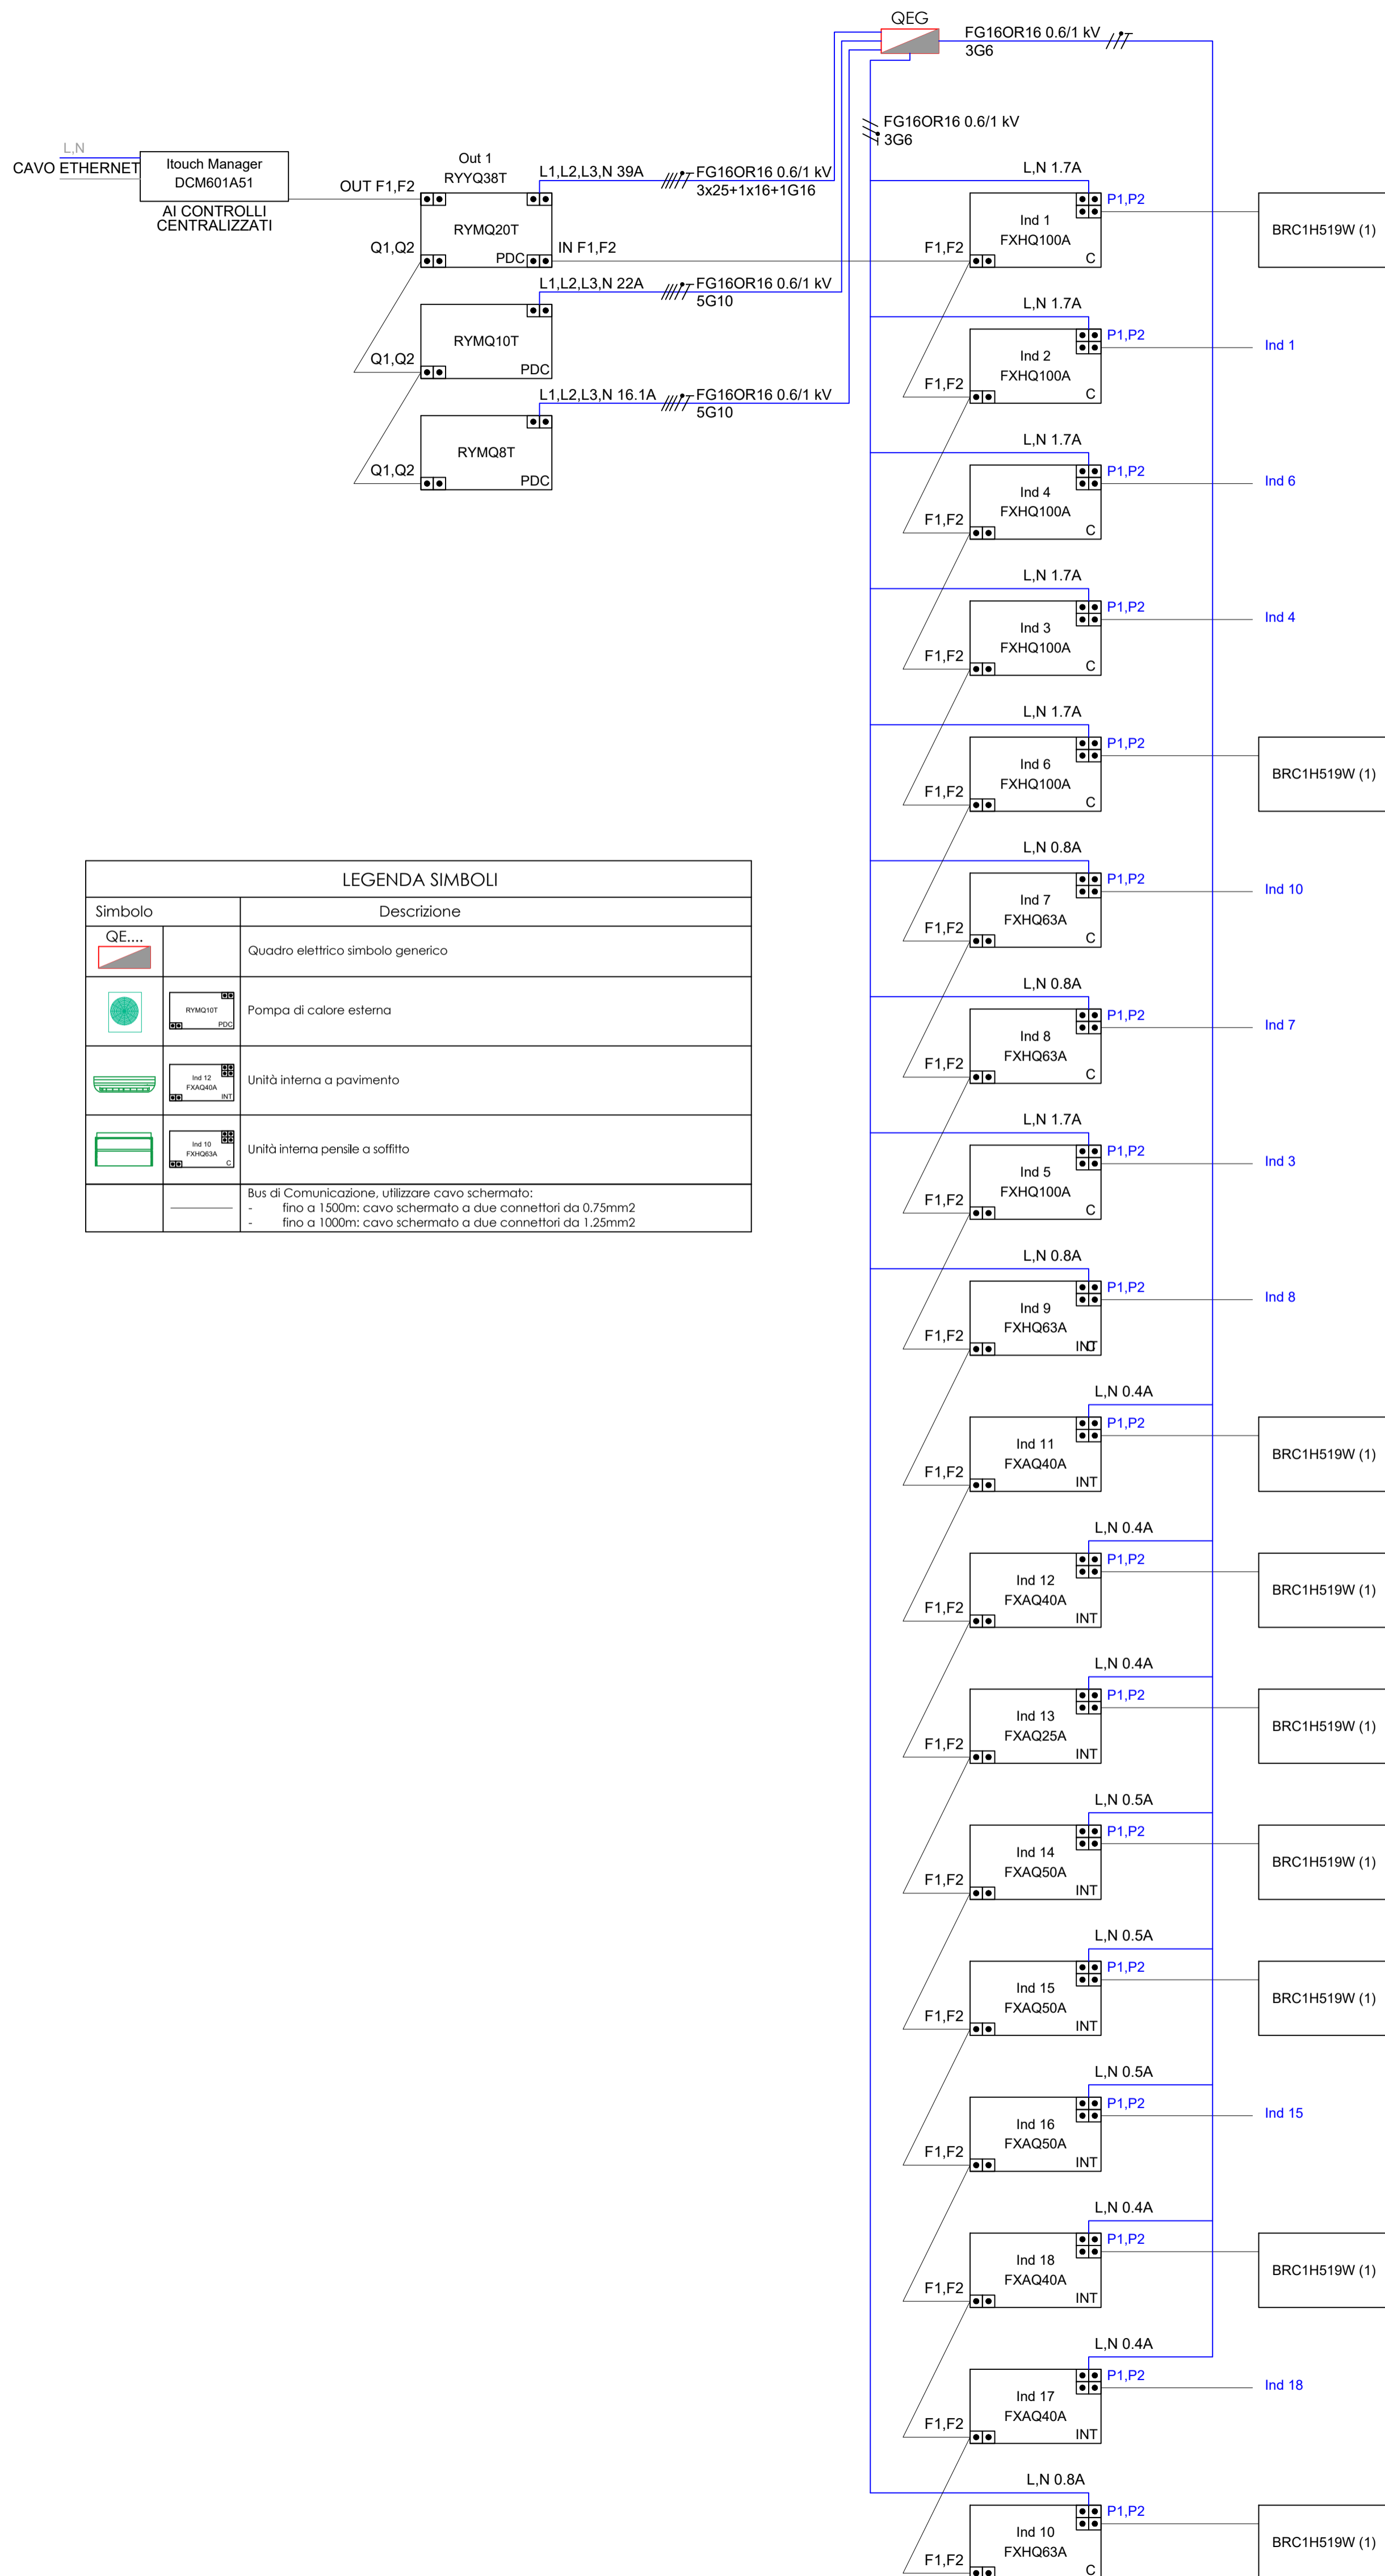

LEGENDA SIMBOLI	
Simbolo	Descrizione
	Quadro elettrico simbolo generico
	Pompa di calore esterna
	Unità interna a pavimento
	Unità interna pensile a soffitto
Bus di Comunicazione, utilizzare cavo schermato: - fino a 1500m: cavo schermato a due connettori da 0.75mm <sup>2</sup> - fino a 1000m: cavo schermato a due connettori da 1.25mm <sup>2</sup>	

SCHEMA A BLOCCHI ENERGIA

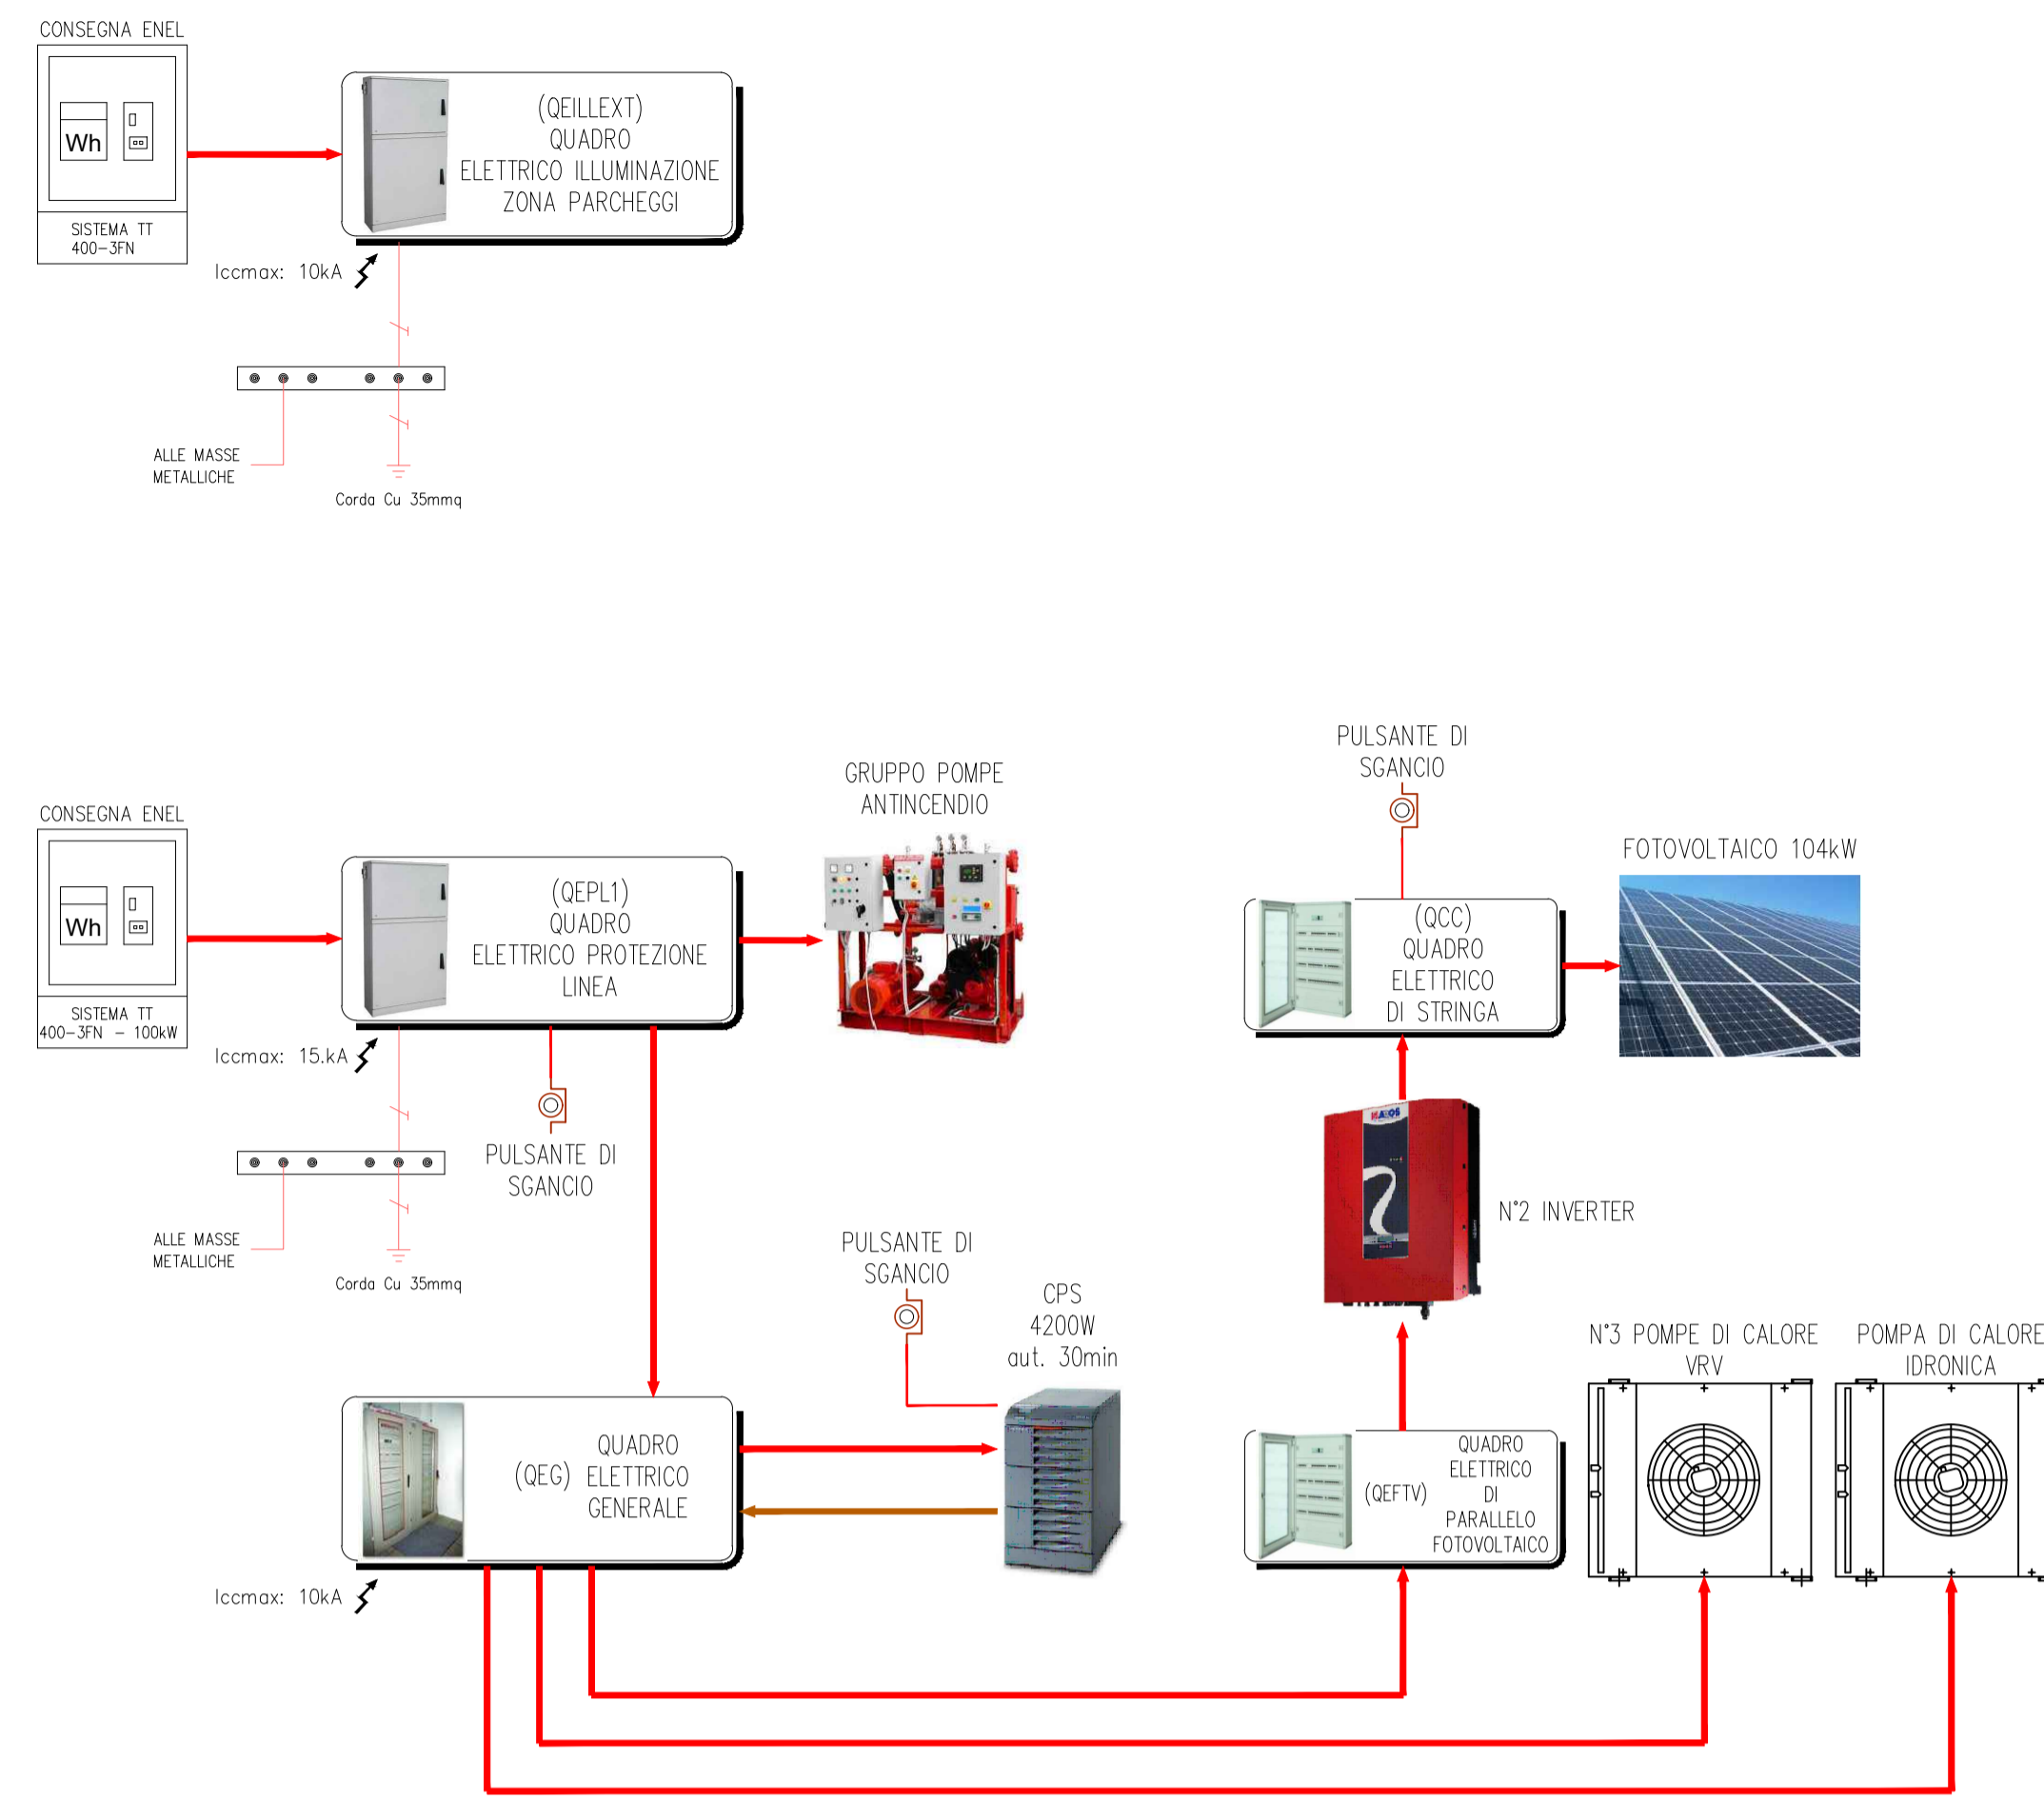

LEGENDA	
	Alimentazione Sezione CPS Illuminazione di sicurezza
	Alimentazione Sezione Normale

REGIONE EMILIA ROMAGNA - PROVINCIA DI FERRARA

**PROGETTO ESECUTIVO  
IN VARIANTE AL PROGETTO DEFINITIVO OFFERTO  
NUOVA SEDE DEL CENTRO UNIFICATO PER L'EMERGENZA  
DELLA PROTEZIONE CIVILE A FERRARA**



SCALA : --	EMISSIONE : 17/09/2018	OGGETTO : <b>Progetto impianti elettrici</b>
IL TECNICO :	REVISIONE : 0	DESCRIZ. : <b>SCHEMI A BLOCCHI ENERGIA E IMPIANTO DI CLIMATIZZAZIONE</b>
		TAVOLA N° <b>E-06.1</b>

Il presente disegno non può essere riprodotto, né copiato né essere trasmesso a concorrenti o terze persone senza il nostro consenso.

