


PARTICOLARE ACCESSO CARRABILE SU VIA FRASBALDA  
STATO DI FATTO CONCESSIONATO NON OGGETTO DI VARIANTE (1:200)

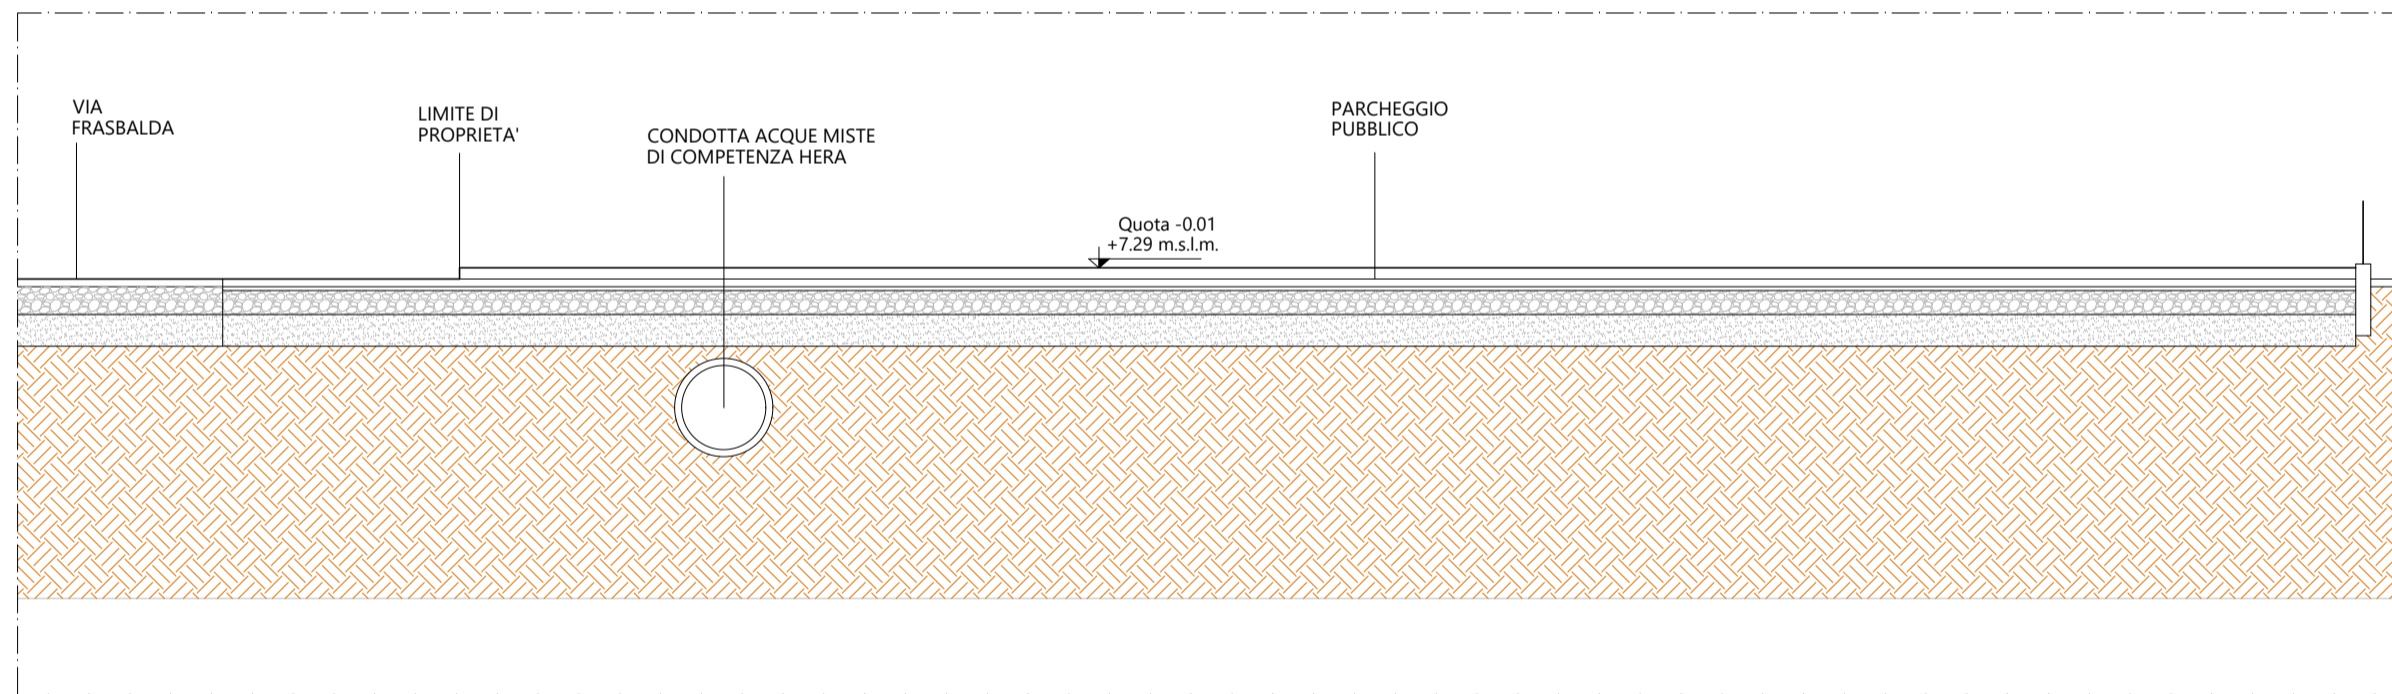


SEZIONE A-A (1:100)  
STATO DI FATTO CONCESSIONATO NON OGGETTO DI VARIANTE


CALCOLO PARCHeggi PERTINENZIALI A SERVIZIO DEGLI INSEDIAMENTI DI PROGETTO				
USO	DOTAZIONE PARCHeggi PERTINENZIALI	SU MQ	SV MQ	NR. PARCHeggi PERTINENZIALI
3d	30 MQ / 100 MQ SU	2267,00	680,10	54,41
6b.c	1 PA OGNI 16 MQ SV	2345,13	212,00	146,57
6e	40 MQ / 100 MQ SU	530,00		16,96
				<b>217,94</b>

6b.a	*1 PA OGNI 25 MQ SV	500,00		20,00
------	---------------------	--------	--	-------

\* NON ANCORA IN FASE DI PROGETTAZIONE (LOTTO 16)

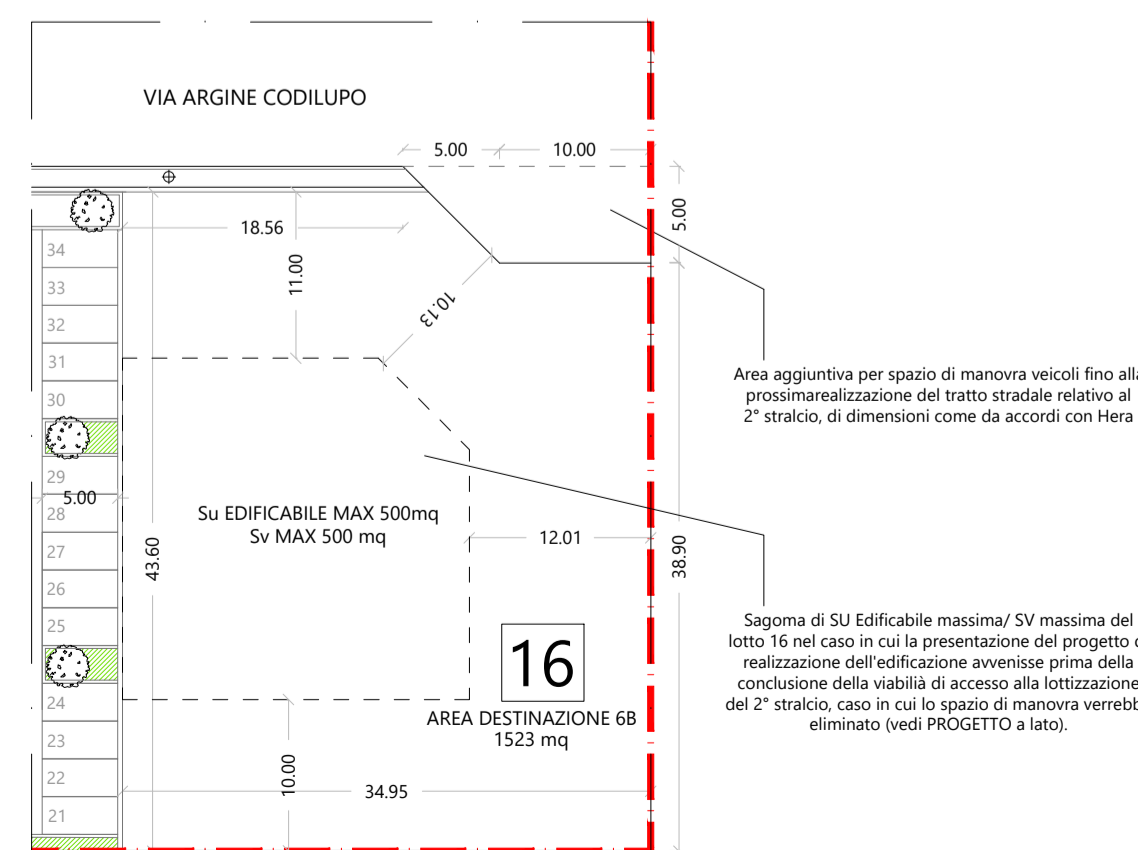

PARTICOLARE LOTTO 16 (1:500)

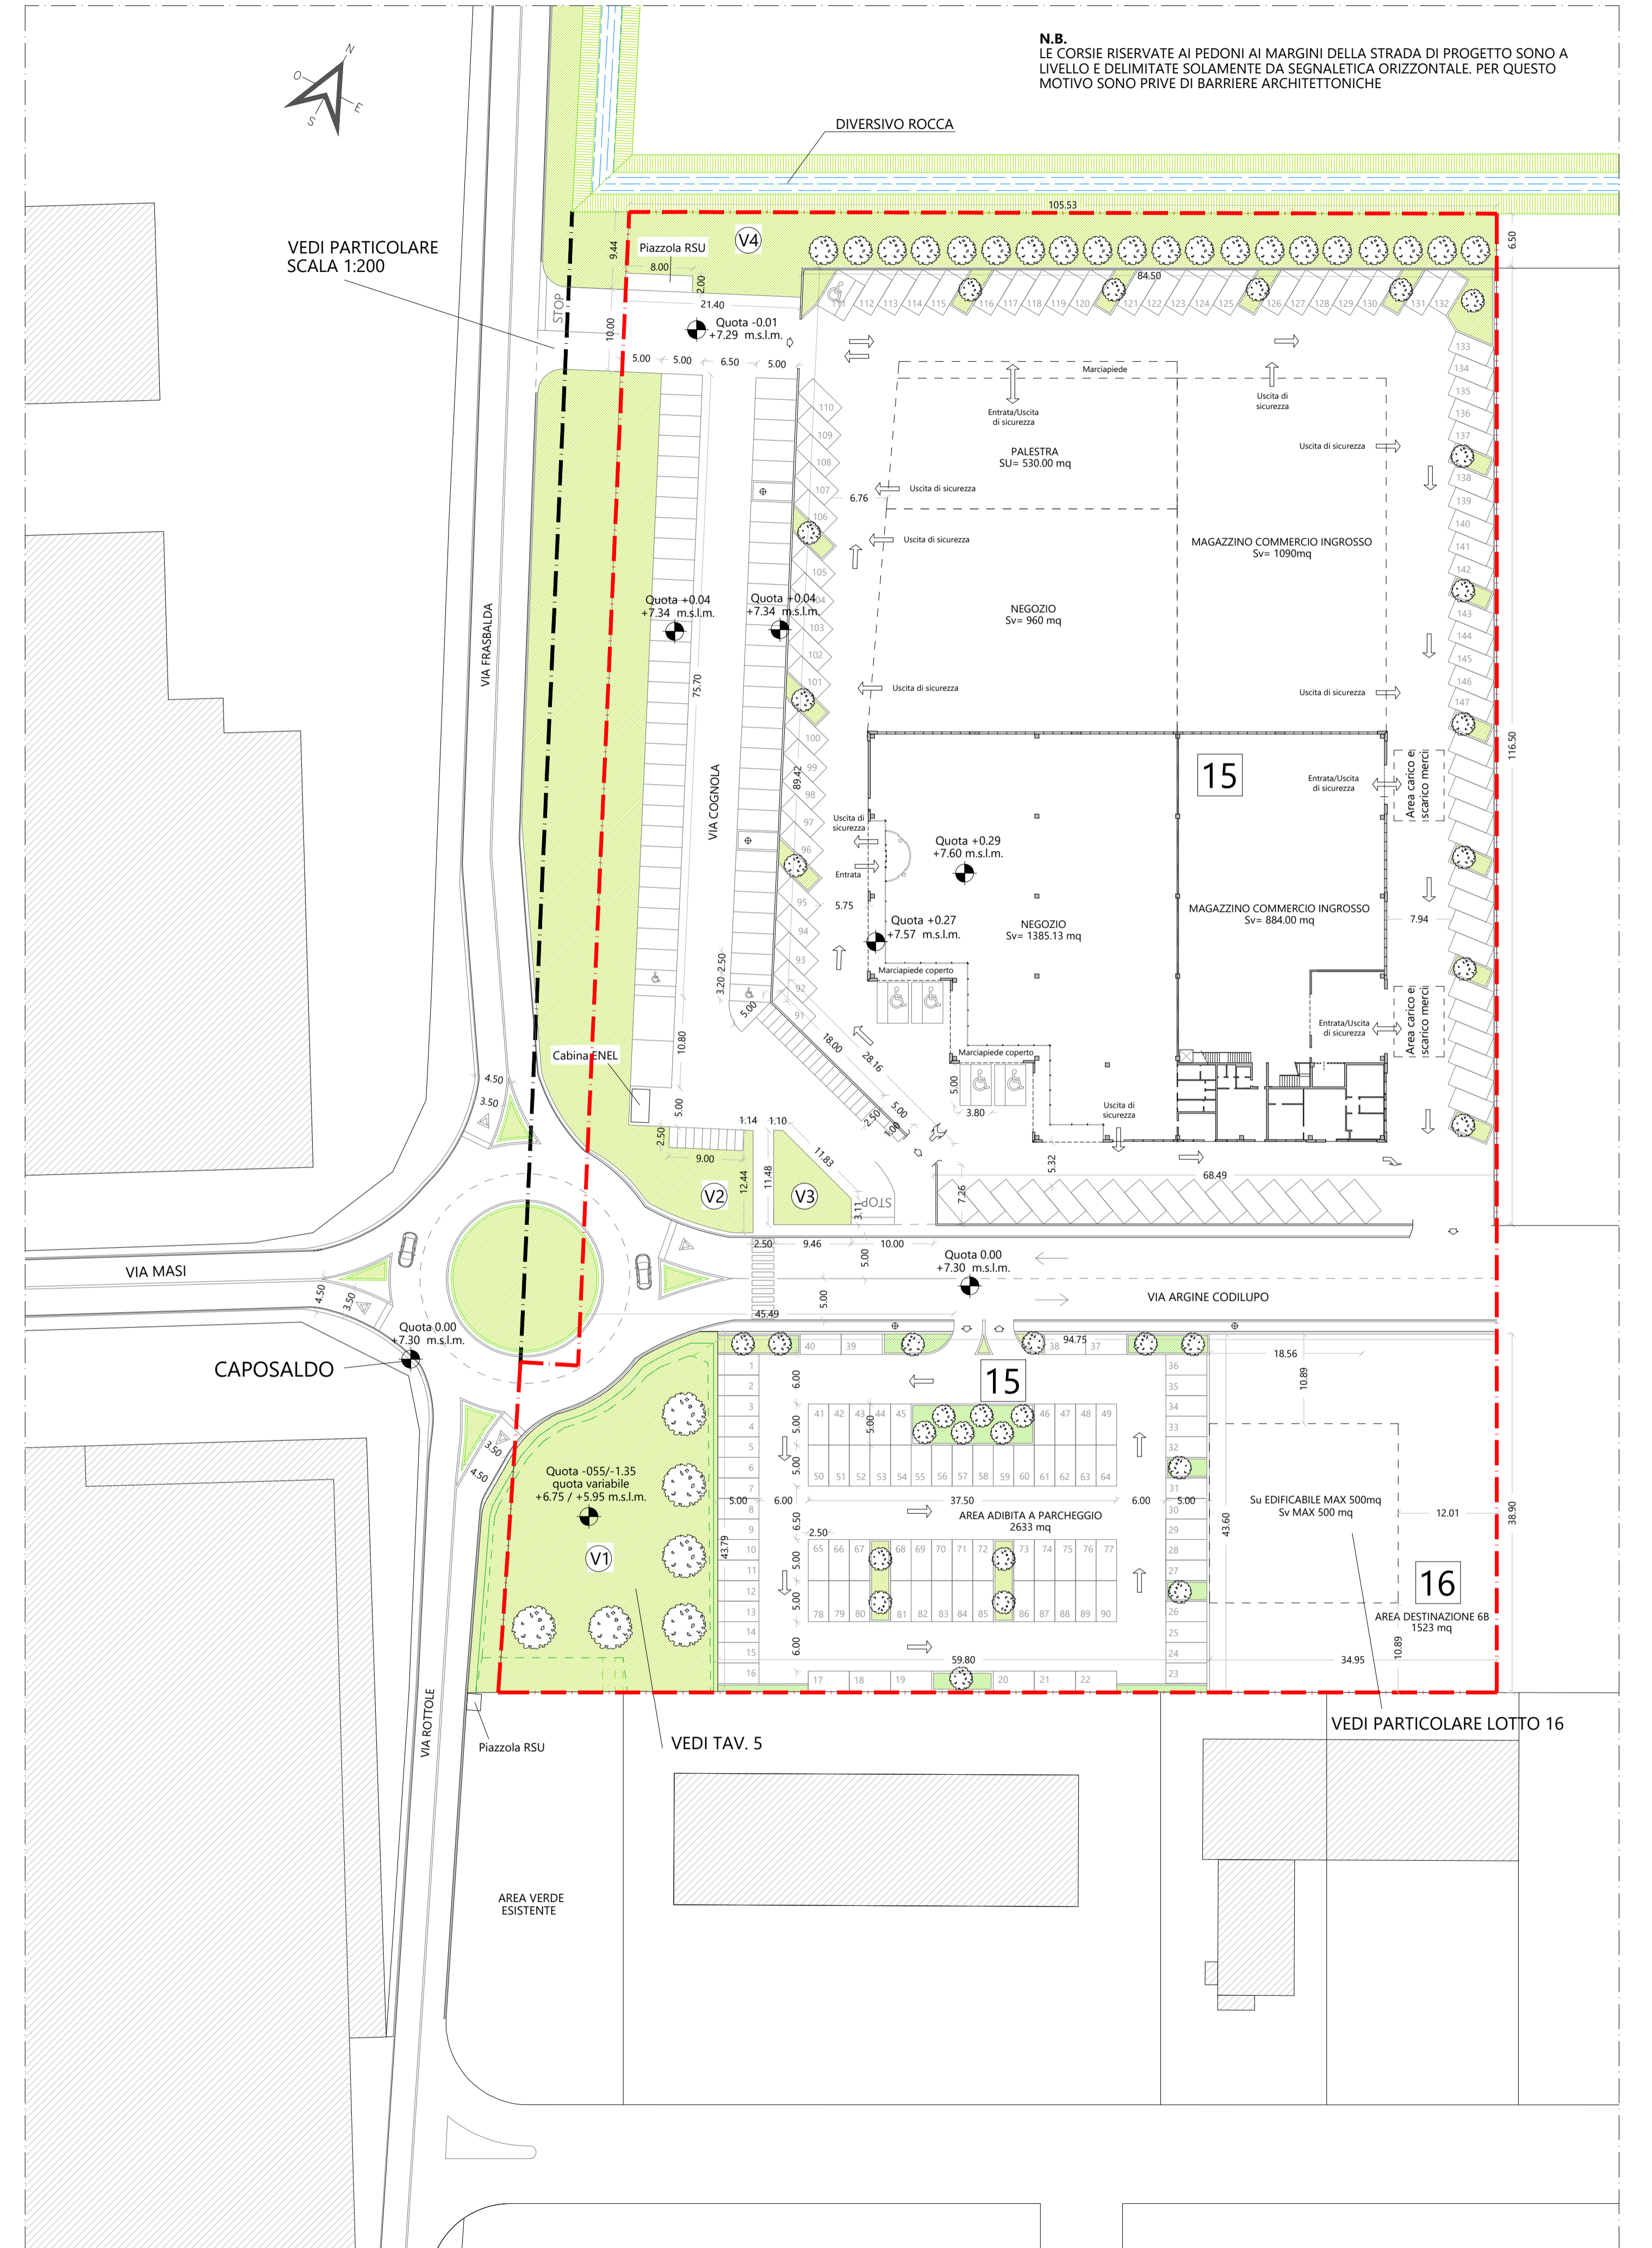

PROGETTO (1:500)

PERIMETRO PRIMO STRALCIO PIANO PARTICOLAREGGIATO APPROVATO OGGETTO DI MODIFICA

Arch. LAURA GHEDINI Via Alberto Lollio, 18 - Ferrara Tel. 3201966283		Progetto	
Arch. MICHELE MAINI Via G. Pesci, 126 - Ferrara Tel. 3397848027		VARIANTE AL PIANO PARTICOLAREGGIATO OPERE DI URBANIZZAZIONE PRIMARIA RELATIVE A NUOVO INSEDIAMENTO PER ATTIVITA' ARTIGIANALI E COMMERCIALI (1° STRALCIO FUNZIONALE)	
Località		Via Frasbalda - Via Argine Codiluppo SAN BARTOLOMEO IN BOSCO (FE)	
Committente		IMMOBILI S.R.L.	
firma			
Data	Aggiorn.	Scala	Tavola
Aprile 2019	3	1:500	3
Titolo		PARCHeggi PERTINENZIALI A SERVIZIO DEGLI INSEDIAMENTI DI PROGETTO PARTICOLARE E SEZIONE ACCESSO CARRABILE DA VIA FRASBALDA	