


V	VERDE PUBBLICO	ALBERI E ATTREZZATURE
V1	mq. 965	Carpinus betulus "Fras Fontaine" di altezza 2.50 m
V2	mq. 608	Carpinus betulus "Fras Fontaine" di altezza 2.00 m
V3	mq. 73	Acer campestre circonferenza 16-18 o 18-20
V4/a	mq. 764	● Presa d'acqua per adacquatura di soccorso
V5	mq. 1305	
	mq. 3715	

Arch. LAURA GHEDINI Via Alberto Lollio, 18 - Ferrara Tel. 3201966283 Arch. MICHELE MAINI Via G. Pesci, 126 - Ferrara Tel. 3397848027				Progetto VARIANTE AL PIANO PARTICOLAREGGIATO OPERE DI URBANIZZAZIONE PRIMARIA RELATIVE A NUOVO INSEDIAMENTO PER ATTIVITA' ARTIGIANALI E COMMERCIALI (1° STRALCIO FUNZIONALE)			
Località Via Cognola - Via Argine Codilupo SAN BARTOLOMEO IN BOSCO (FE)				Committente IMMOBILI S.R.L.			
Data Aprile 2019				Titolo VERDE PUBBLICO PLANIMETRIA E SEZIONI QUOTATE VASCA DI LAMINAZIONE STRALCIO PANIMETRICO E SEZIONI CANALE DIVERSIVO ROCCA CON QUOTE INGRESSO CONDOTTA			

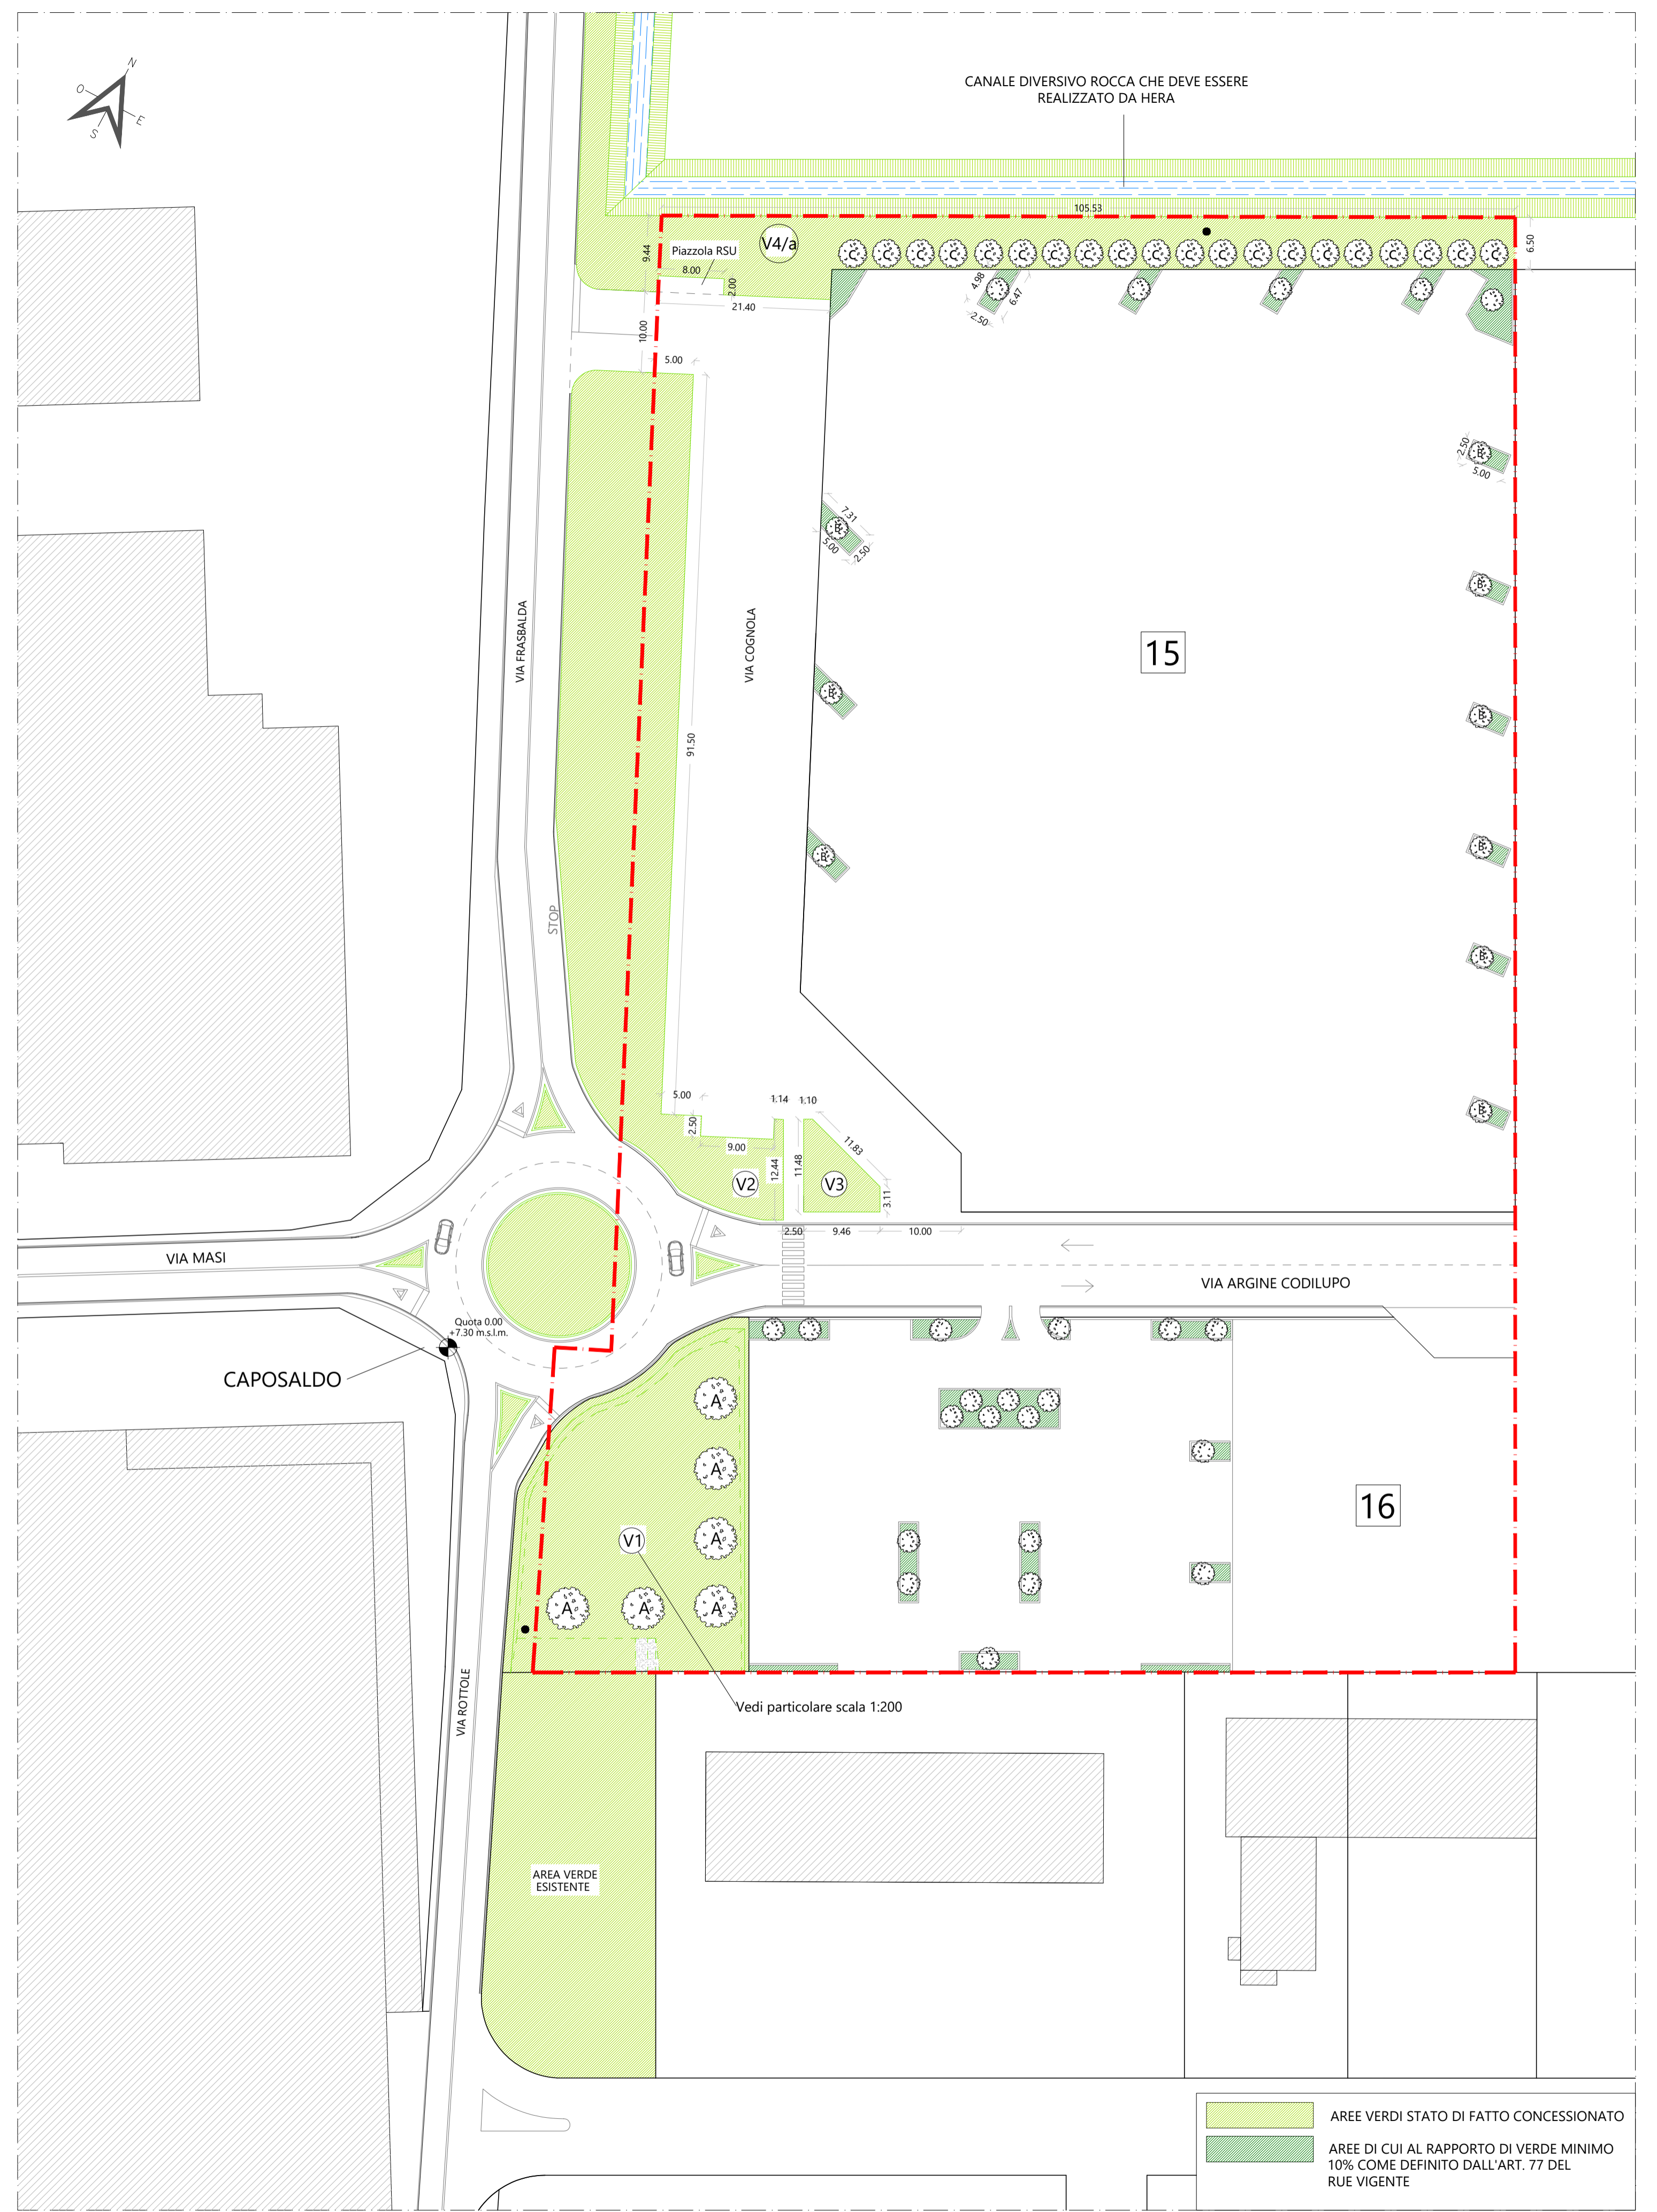

AREE VERDI STATO DI FATTO CONCESSIONATO
 AREE DI CUI AL RAPPORTO DI VERDE MINIMO 10% COME DEFINITO DALL'ART. 77 DEL RUE VIGENTE

--- PERIMETRO OGGETTO DI VARIANTE

STATO DI FATTO CONCESSIONATO E PROGETTO DI VARIANTE AREE VERDI (1:500)