

COMUNE DI FERRARA
PROVINCIA DI FERRARA

Oggetto

AREA SILLA
PIANO DI INIZIATIVA PRIVATA
PROGRAMMA SPECIALE D'AREA
L.R. 19 agosto 1996 N° 30
"Progetto di valorizzazione del Centro Storico"

Sito

via Bologna, 27 -44122 Ferrara (FE)
UCEU / UCT Foglio 162 Mappale 6, 7, 8, 558, 560, 555, 561, 578, 566

Proprietà

SILLA S.A.S. di A. Mattei & C.

Via Seminario, 2 - 44042 Corporeno di Cento (FE)

Committente

SILLA S.A.S. di A. Mattei & C.

Via Seminario, 2 - 44042 Corporeno di Cento (FE)

Fase

PROGETTO PRELIMINARE

Descrizione

Stato di fatto:
Reti energia elettrica e telefonica

N. Elaborato	Emissione	Data
U12a	R01	26.10.2018

Scala

1:500

Emissione	Data	Descrizione
-----------	------	-------------

Cod. Pratica	Responsabile di Commessa
P17-090	Ing. Gessica Grossi

Redatto	Controllato	Approvato
Per. Ind. Fabio Tomasi	Ing. Gessica Grossi	Ing. Cristiano Bignozzi

File

P17-090_S1_PR_Urnx_Sdf_Sottoservizi_R01.dwg




Via Monsignor Luigi Maverna, 4 - 44122 - Ferrara
Tel. 0532 733683 - Fax. 0532 692608
info@archliving.it - posta@pec.archliving.it
www.archliving.it
P.iva: 01835300383
Capitale sociale: € 10.000,00
Registro Imprese di Ferrara: n. 202136

Il Progettista
Arch. Mario Loffredo

LEGENDA

- Linea ENEL rete energia elettrica bassa tensione interrata
- Linea ENEL rete energia elettrica bassa tensione aerea
- Linea ENEL rete energia elettrica media tensione
- Linea TELECOM rete telefonica
- Contatore ENEL esistente
- Area di intervento / limite di proprietà

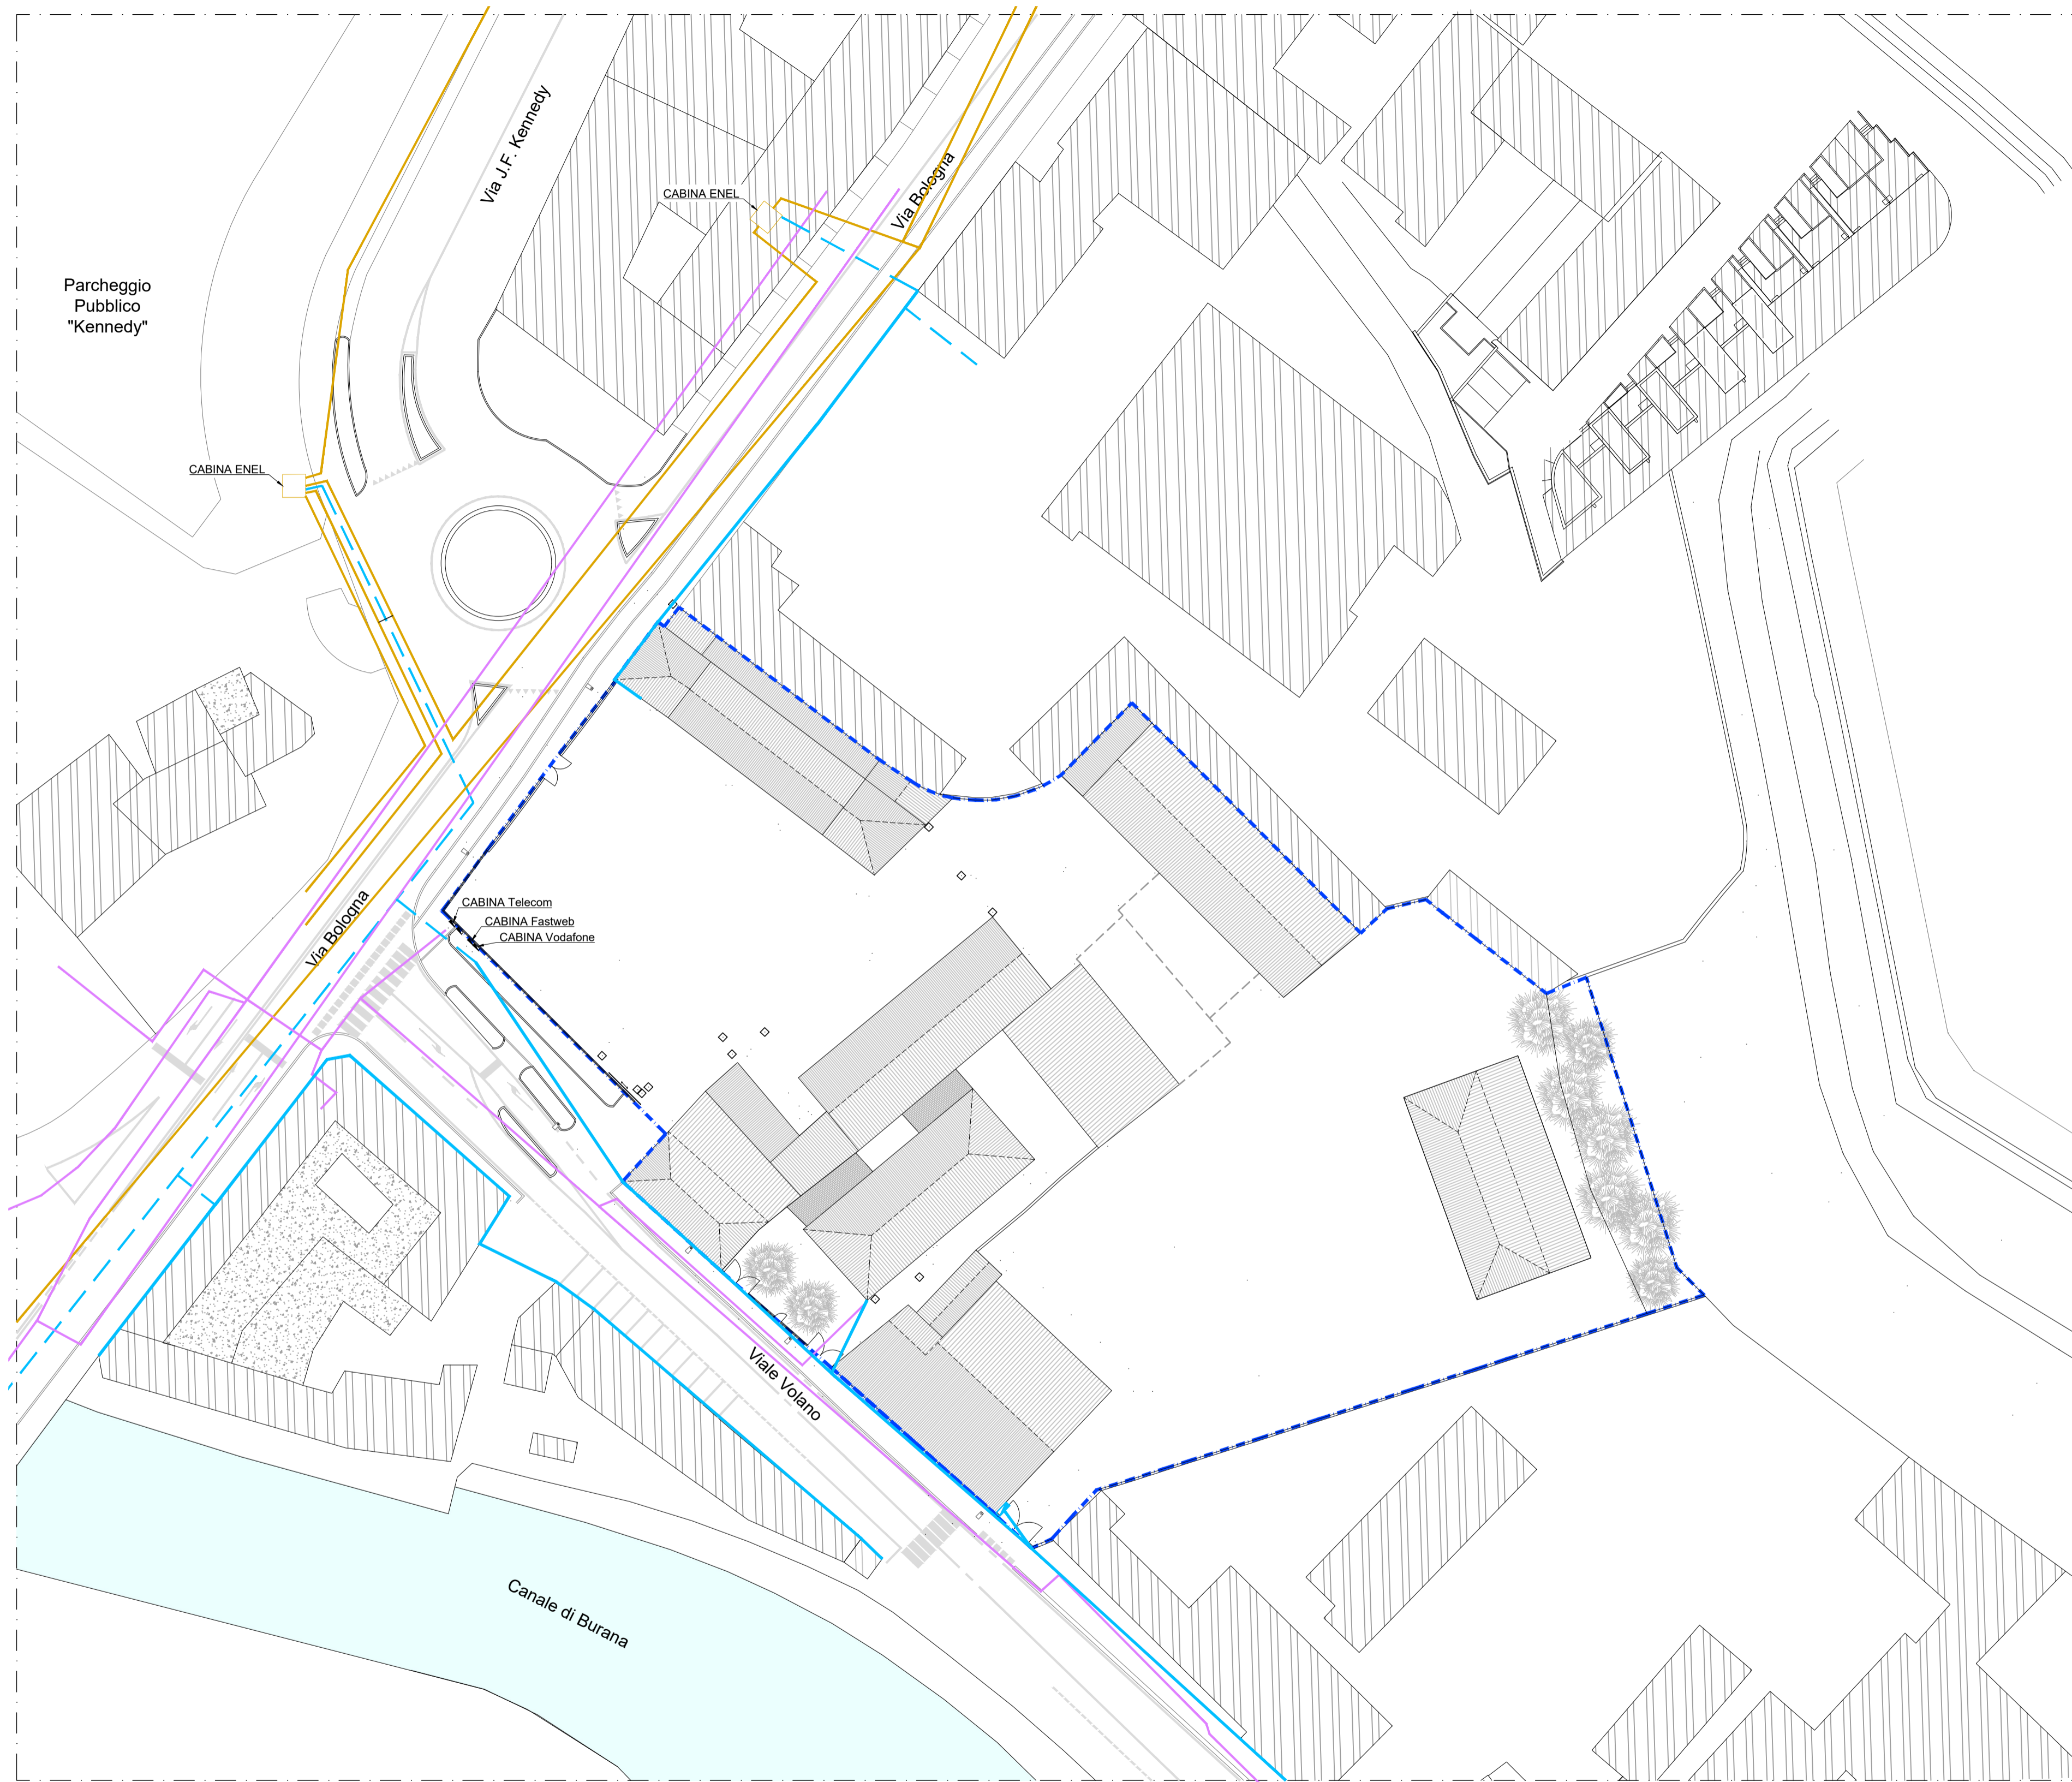

PLANIMETRIA
scala 1:500

