

COMUNE DI FERRARA
PROVINCIA DI FERRARA

Oggetto

AREA SILLA
PIANO DI INIZIATIVA PRIVATA
PROGRAMMA SPECIALE D'AREA
L.R. 19 agosto 1996 N° 30
"Progetto di valorizzazione del Centro Storico"

Sito

via Bologna, 27 -44122 Ferrara (FE)
UCEU / UCT Foglio 162 Mappale 6, 7, 8, 558, 560, 555, 561, 578, 566

Proprietà

SILLA S.A.S. di A. Mattei & C.
Via Seminario, 2 - 44042 Corporeno di Cento (FE)

Committente

SILLA S.A.S. di A. Mattei & C.
Via Seminario, 2 - 44042 Corporeno di Cento (FE)

Fase

PROGETTO PRELIMINARE

Descrizione

Stato di Progetto
Standard Pubblici e Privati- Attrezzature
di Interesse Comune e Verde Pubblico

N. Elaborato	Emissione	Data
U16a	R04	11.03.2019

Scala
1:500

Emissione	Data	Descrizione
R00	20.04.2018	Prima emissione
R01	18.09.2018	Seconda emissione
R02	26.10.2018	Terza emissione
R03	04.01.2019	Quarta emissione

Il Progettista
Arch. Mario Loffredo

Cod. Pratica
P17-090

Responsabile di Commessa
Ing. Gessica Grossi

Redatto	Controllato	Approvato
Ing. Serena Rusticelli	Ing. Gessica Grossi	Arch. Mario Loffredo


File
P17-090_PR_Uxxxn_Planimetria SdP_R04.dwg

LEGENDA

- Area oggetto di intervento
9130 mq
- Area pubbliche (Verde + Attrezzature)
mq. 5051 - Vedi Tav. U16e/U16f

M:\11DK1_Cantiglio.dwg rev.5

M:\11DK1_Cantiglio.dwg rev.5

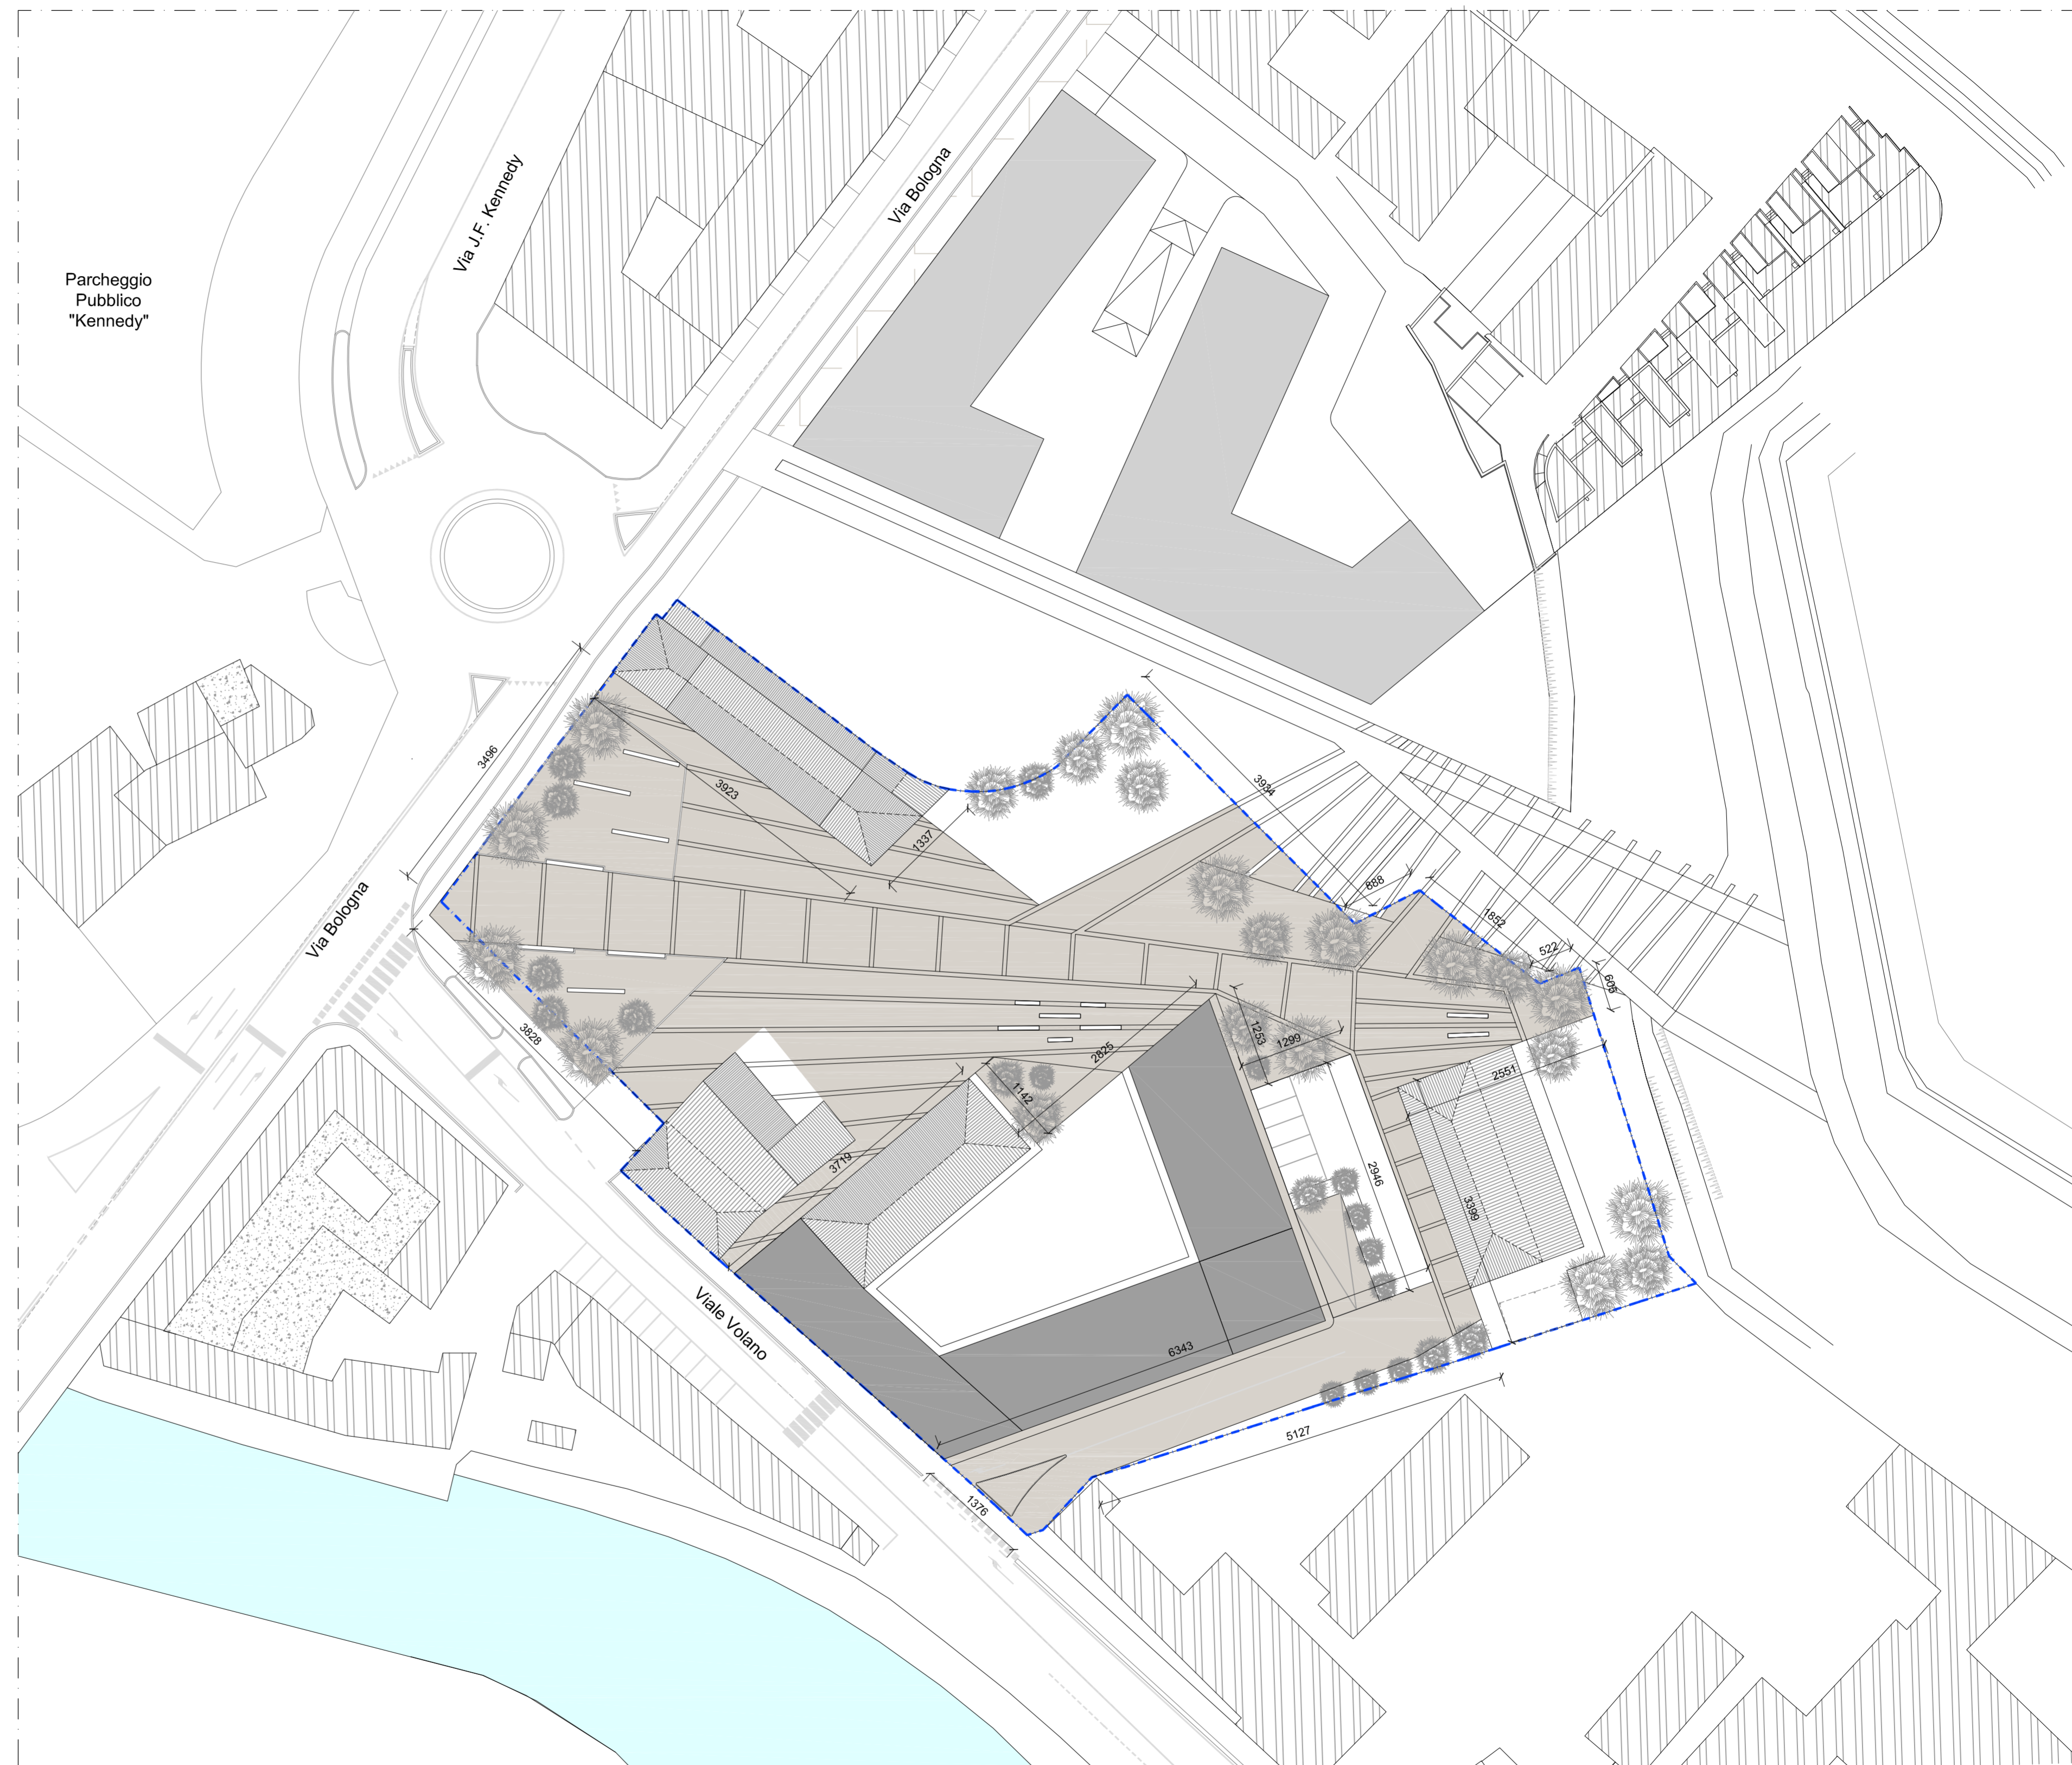

PLANIMETRIA
scala 1:500

