

COMUNE DI FERRARA
PROVINCIA DI FERRARA

Oggetto

AREA SILLA
PIANO DI INIZIATIVA PRIVATA
PROGRAMMA SPECIALE D'AREA
L.R. 19 agosto 1996 N° 30
"Progetto di valorizzazione del Centro Storico"

Sito

via Bologna, 27 -44122 Ferrara (FE)
UCEU / UCT Foglio 162 Mappale 6, 7, 8, 558, 560, 555, 561, 578, 566

Proprietà

SILLA S.A.S. di A. Mattei & C.
Via Seminario, 2 - 44042 Corporeno di Cento (FE)

Committente

SILLA S.A.S. di A. Mattei & C.
Via Seminario, 2 - 44042 Corporeno di Cento (FE)

Fase

PROGETTO PRELIMINARE

Descrizione

Stato di Progetto
Standard Pubblici e Privati
Parcheggi Pubblici

N. Elaborato	Emissione	Data
U16b	R03	11.03.2019

Scala

1:500

Emissione	Data	Descrizione
R00	18.09.2018	Prima emissione
R01	26.10.2018	Seconda emissione
R02	04.01.2019	Terza emissione

Cod. Pratica

P17-090

Responsabile di Commessa

Ing. Gessica Grossi

Redatto

Ing. Serena Rusticelli

Controllato

Ing. Gessica Grossi

Approvato

Arch. Mario Loffredo

File

P17-090_PR_Uxxx_Planimetria SdP_R04.dwg



Via Monsignor Luigi Maverna, 4 - 44122 - Ferrara
Tel. 0532 733683 - Fax. 0532 692608
info@archliving.it - posta@pec.archliving.it
www.archliving.it




p.iva: 01835300383
Capitale sociale: € 10.000,00
Registro Imprese di Ferrara: n. 202136

Il Progettista
Arch. Mario Loffredo

LEGENDA

- Area oggetto di intervento
9130 mq
- Parcheggi interrati
2500 mq
- Sagoma edificio
- Parcheggi pubblici interrati
310 mq - Vedi Tav. U16e/U16f

M11DK1_Cantiglio.dwg rev.5

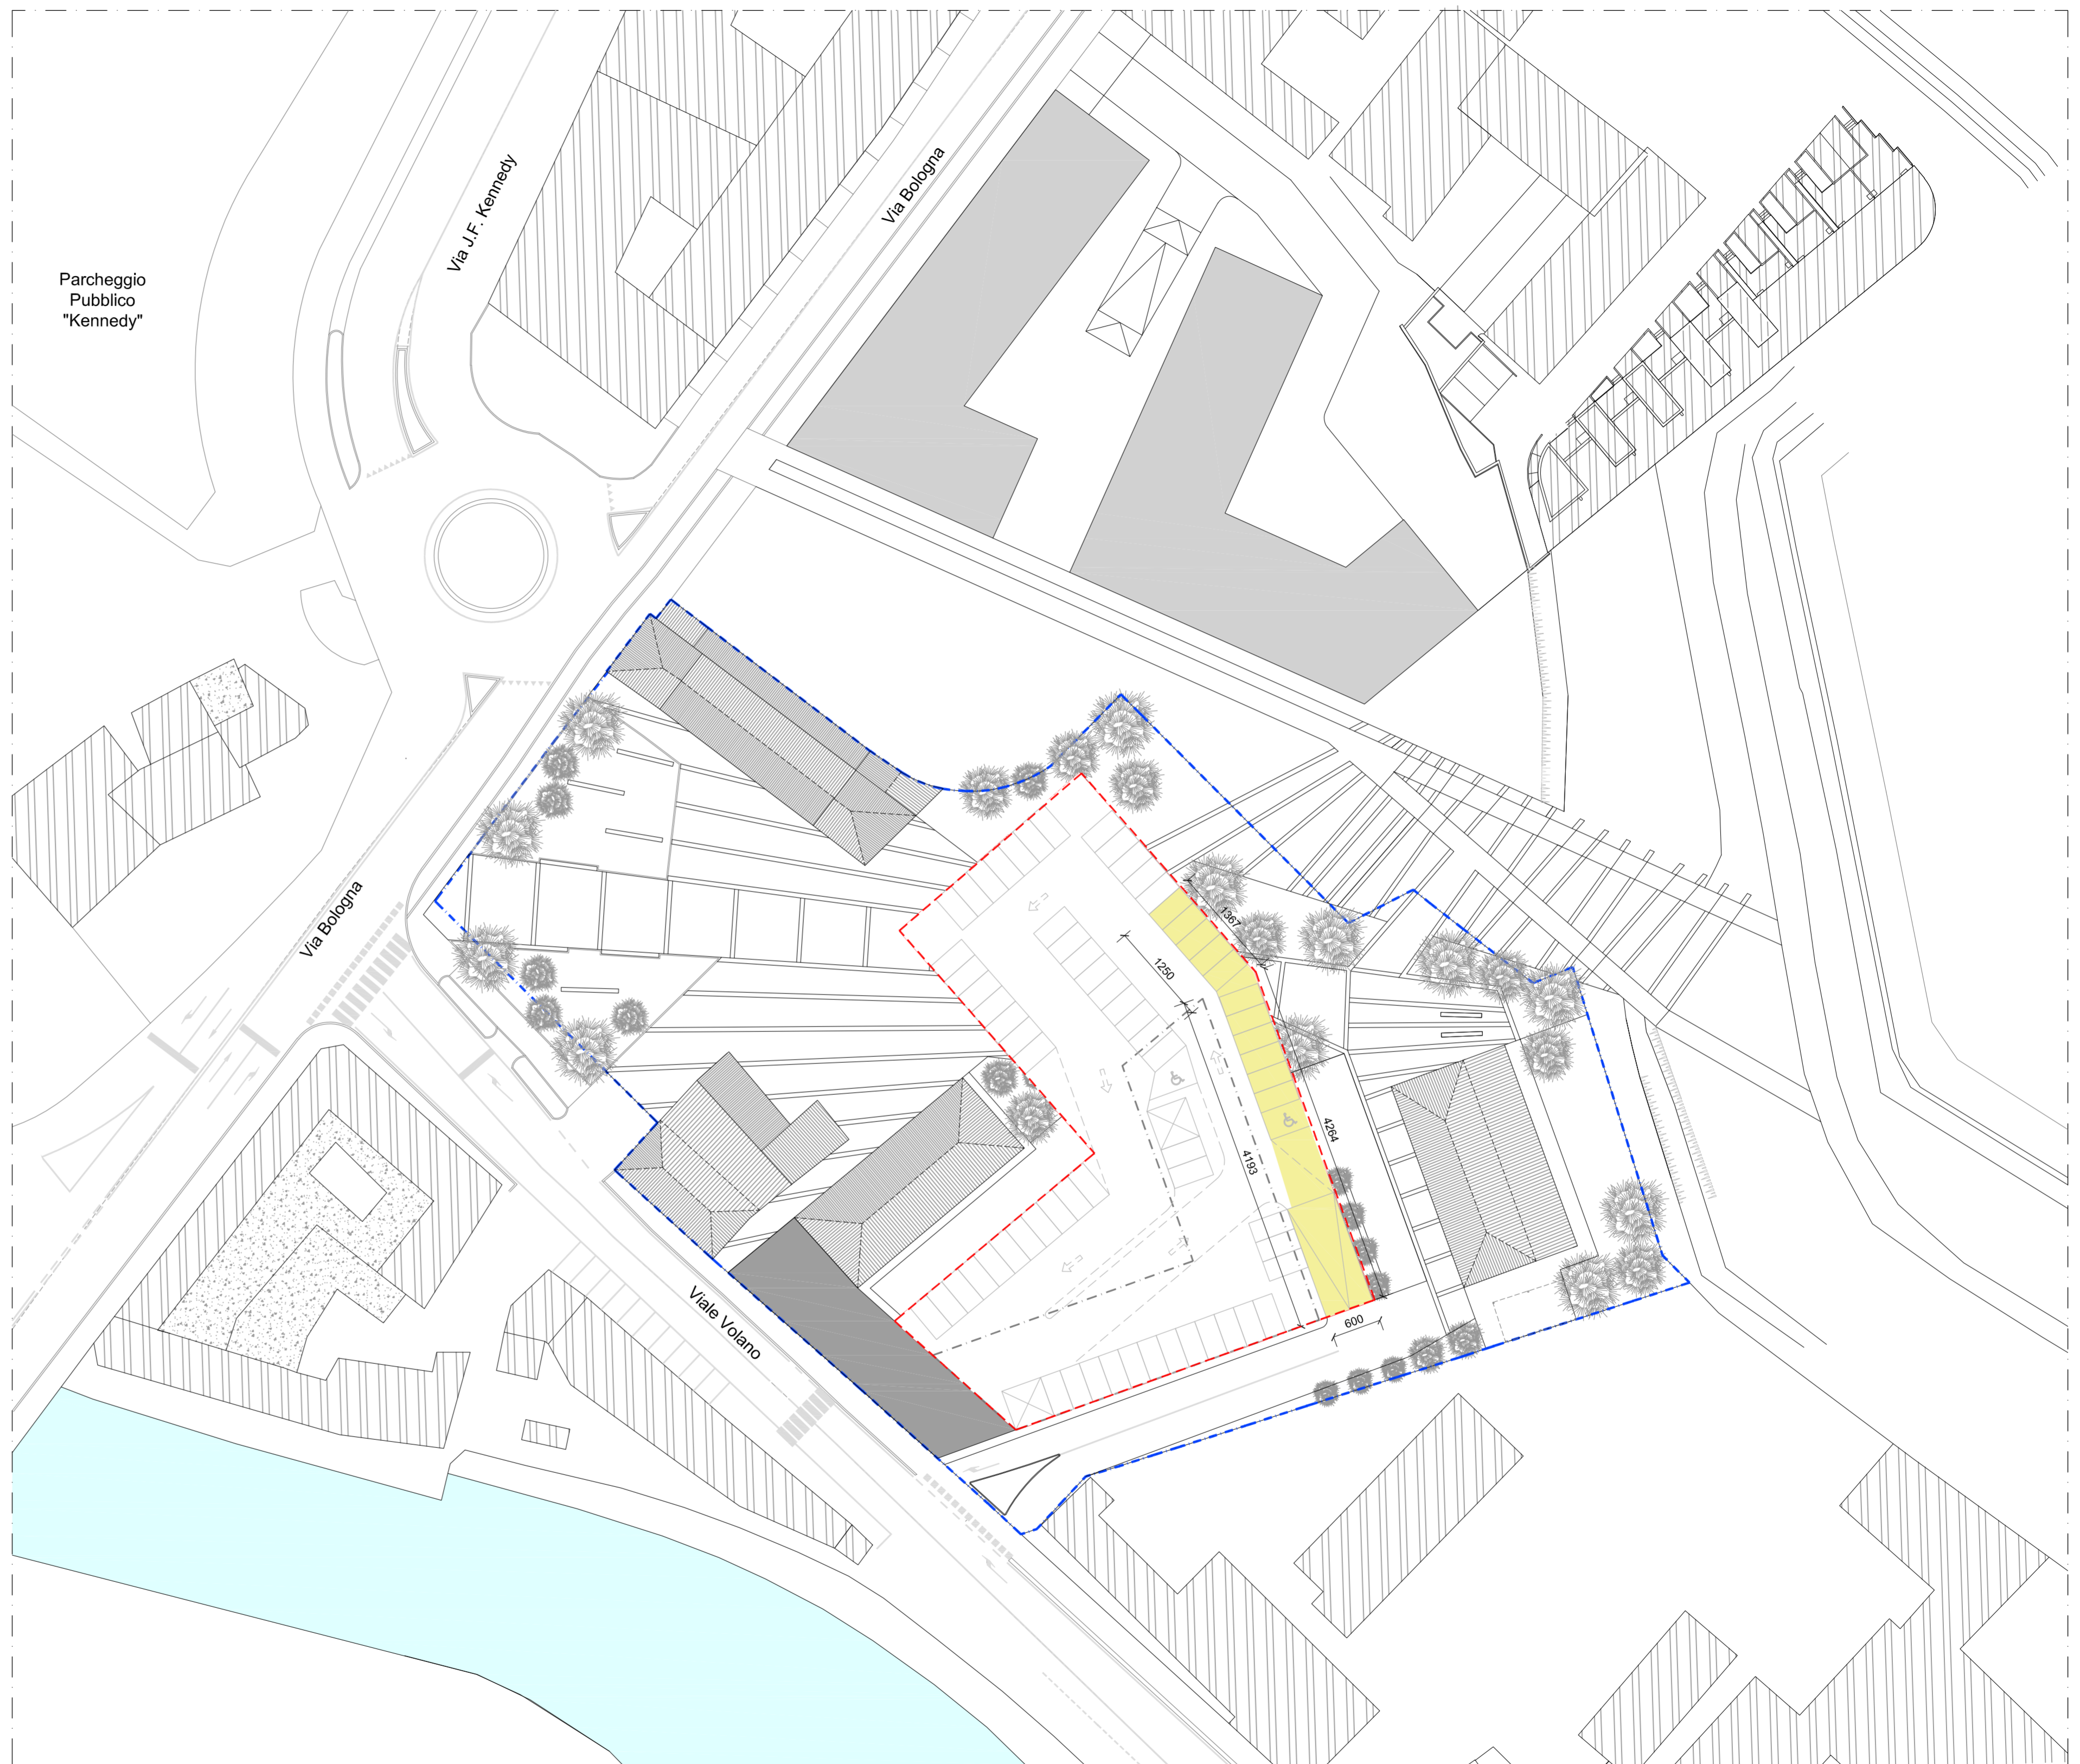

PLANIMETRIA
scala 1:500

