



- LEGENDA RETE TELEFONICA**
- RETE ESISTENTE
  - RETE DI PROGETTO
  - ☑ POZZETTO BORTO con CHIUSINO in GHISA con SCORTA TELECOM
  - COLONNINE CONNESSE AL POZZETTO SOTTORRANTE


Canale Boicelli

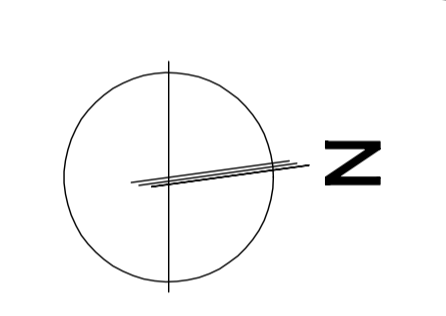

**SEZIONE SCAVO E TUBAZIONI SOTTO MARCIAPIEDI**

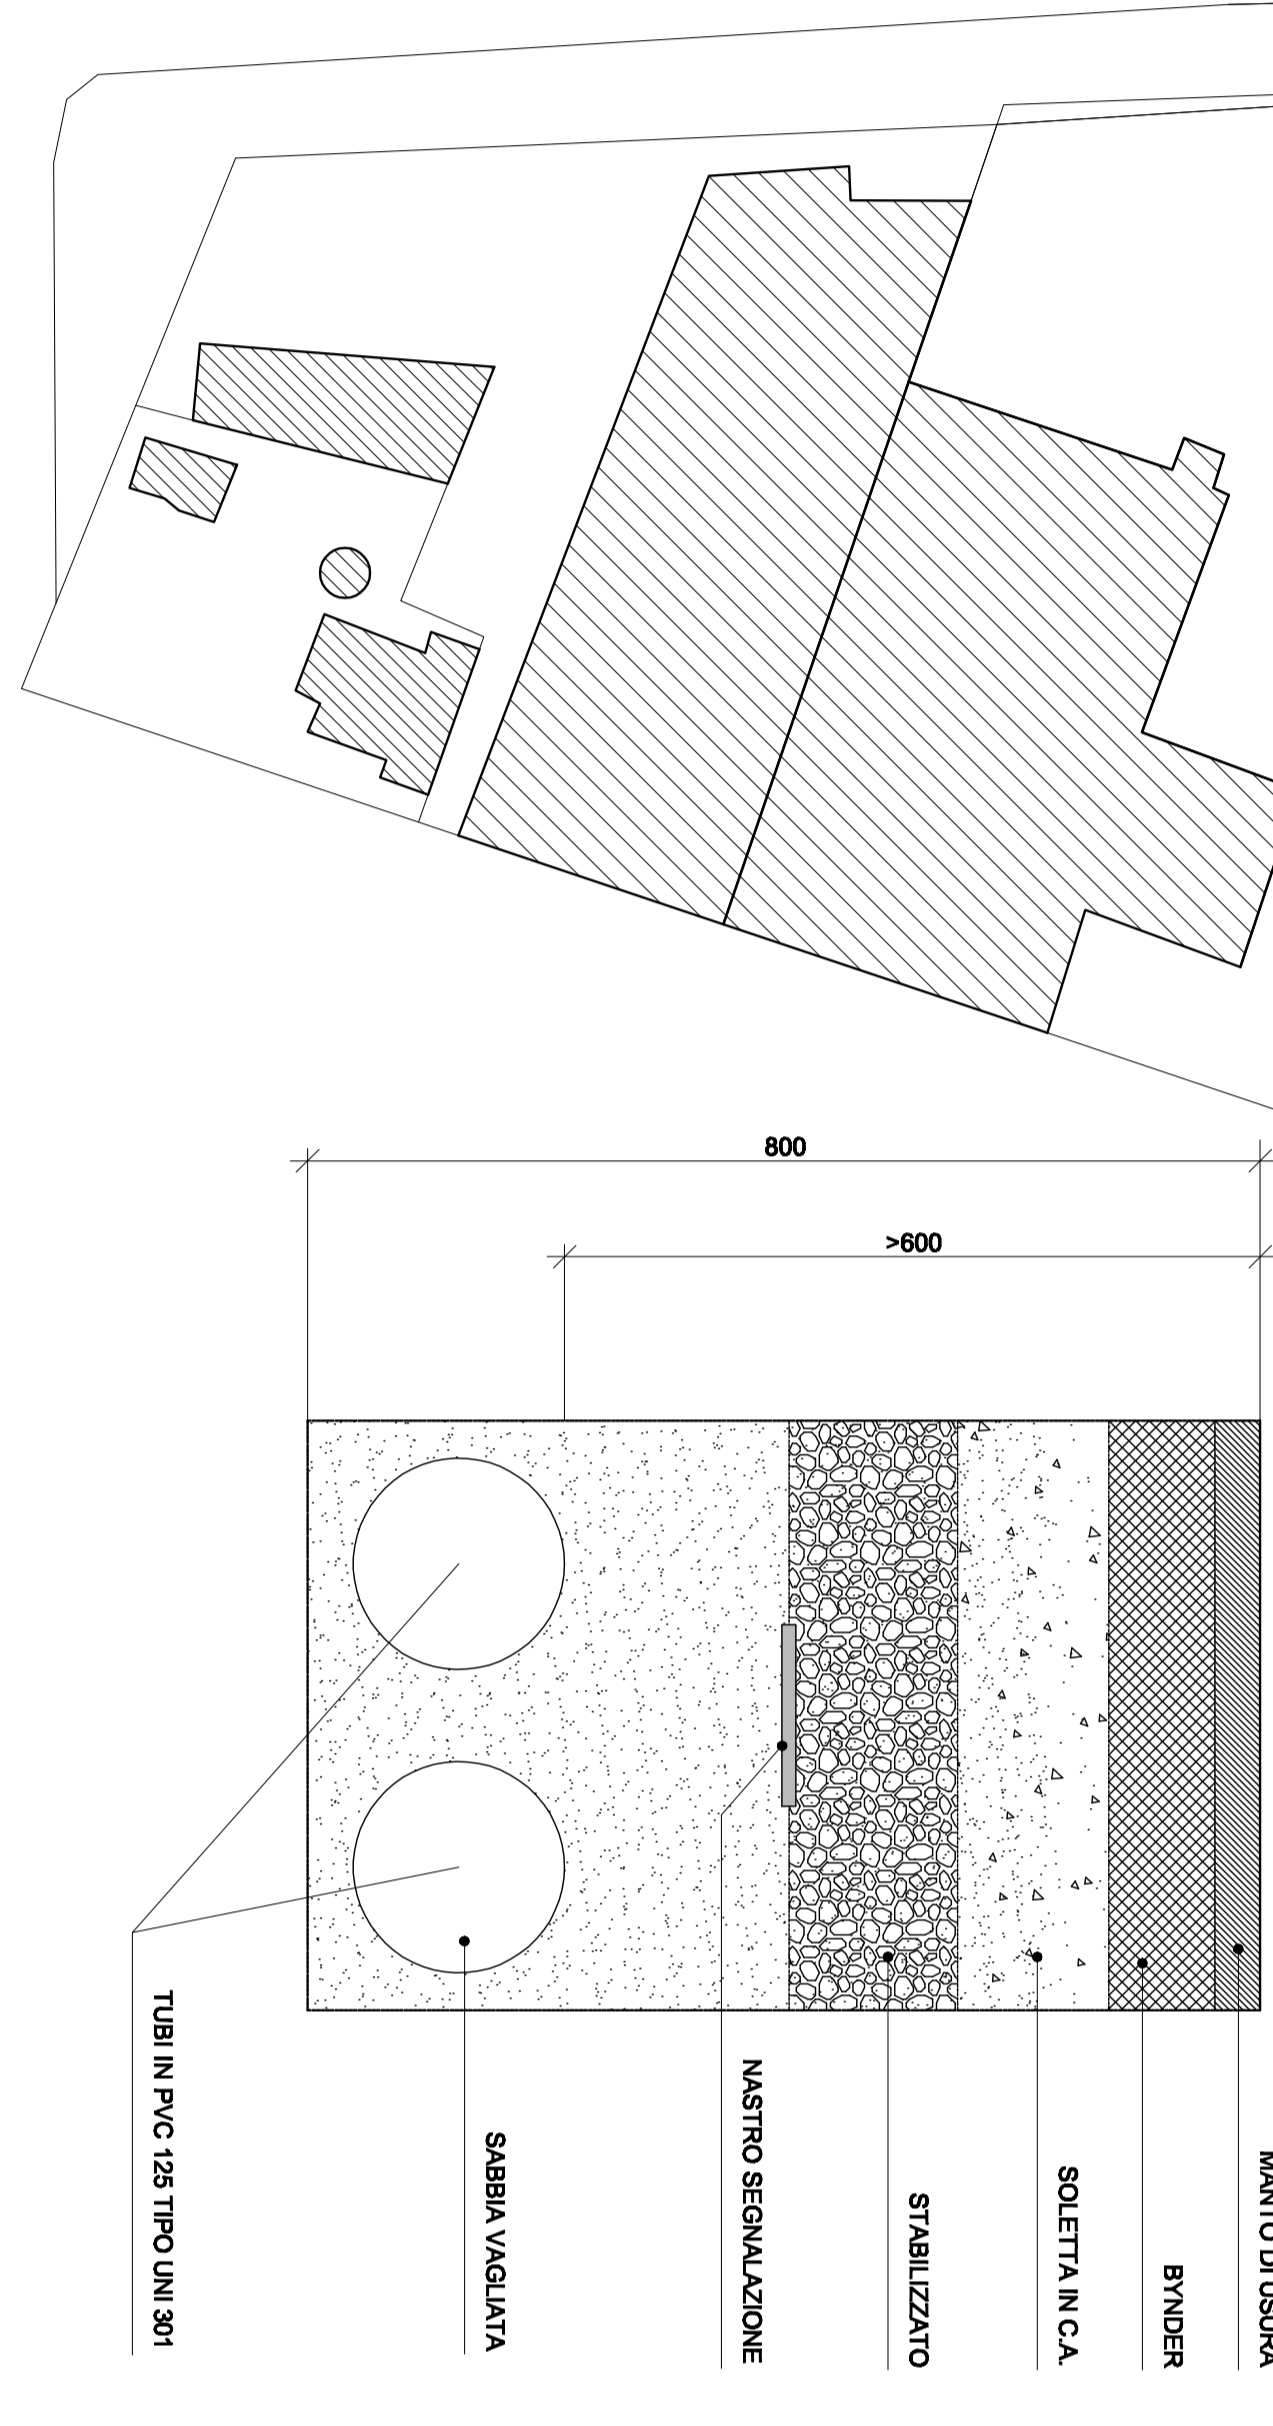

**PARTICOLARE POZZETTI E CANALIZZAZIONI TELECOM**

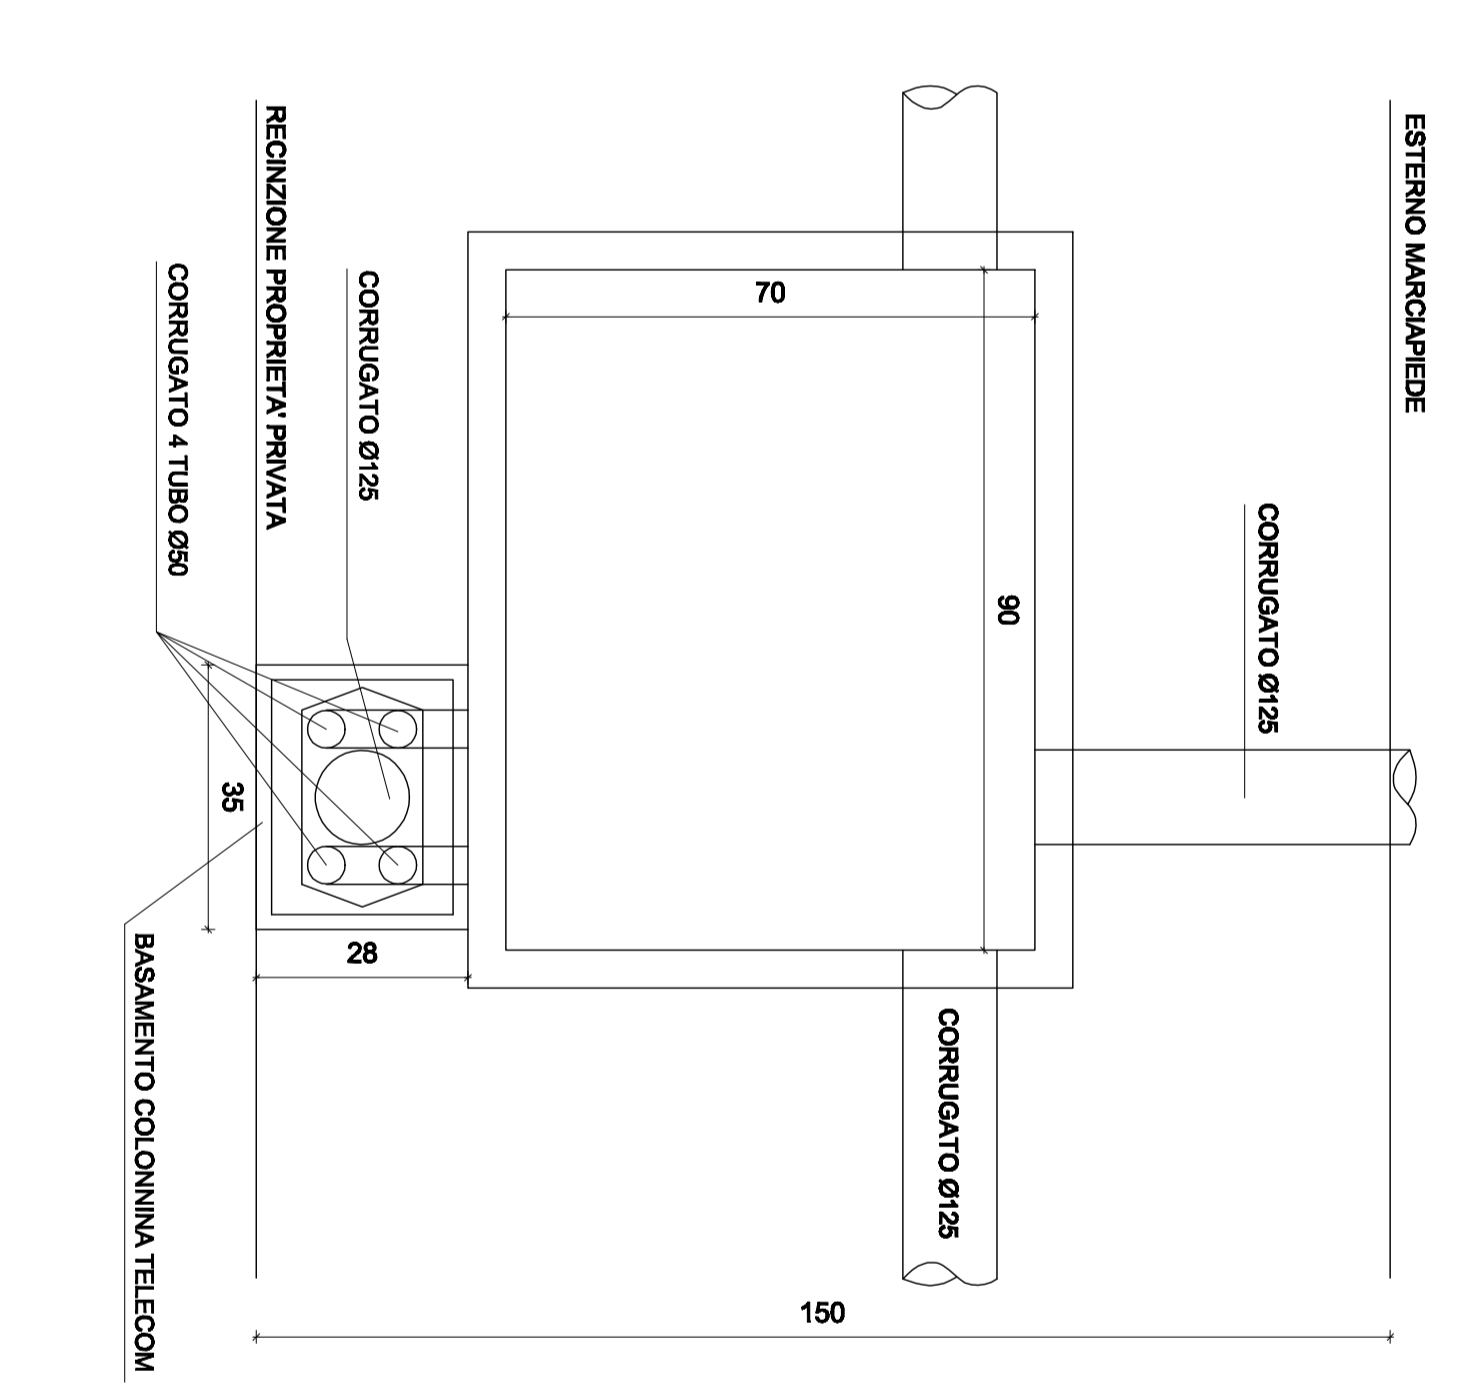

**COMUNE DI FERRARA**  
PROVINCIA DI FERRARA

**PIANO PARTICOLAREGGIATO DI INIZIATIVA PRIVATA SU AREA sita in Ferrara (FE), VIA G. MARCONI nn.29-31 In Sottozona del P.R.G. vigente D4**

**PROGETTO URBANIZZAZIONE**  
ELABORATO  
**PLANIMETRIA SCHEMATICA RETE TELEFONICA**

IDENTIFICAZIONE	02-11	REVISIONE		1/12	SCALA	1:500
COMITENTE	TIPOLOGIA E FIRMA DEL COMMITENTE					
PROGETTISTI	TIPOLOGIA E FIRMA DEI PROGETTISTI					
