
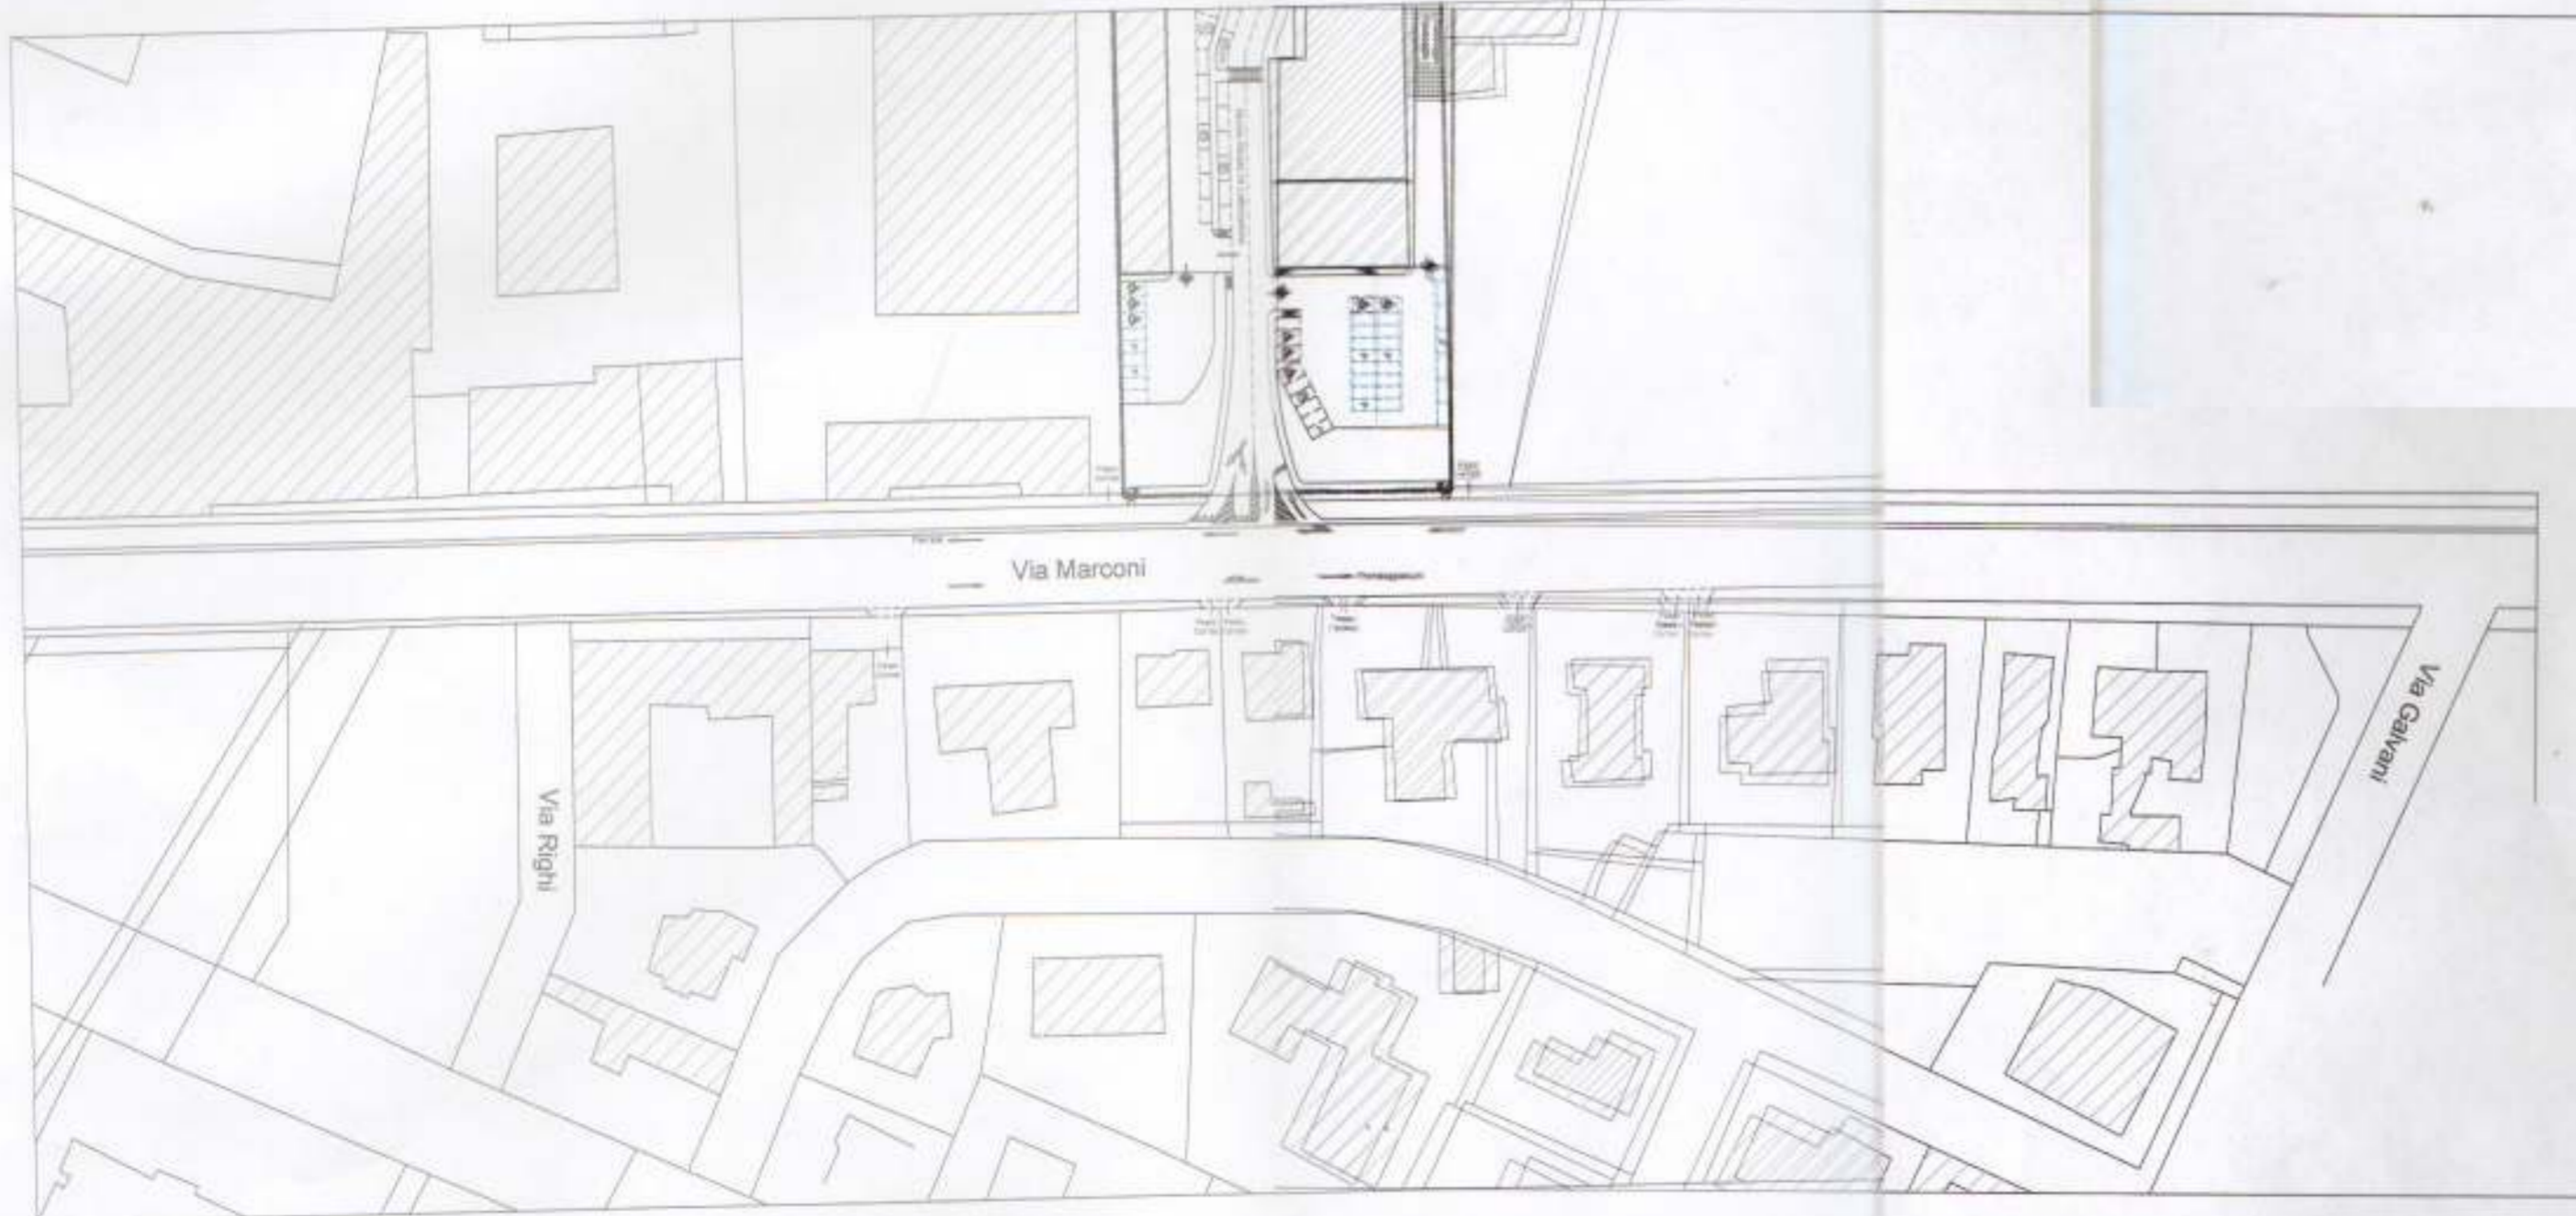


213145/163532
82
1132
600
311

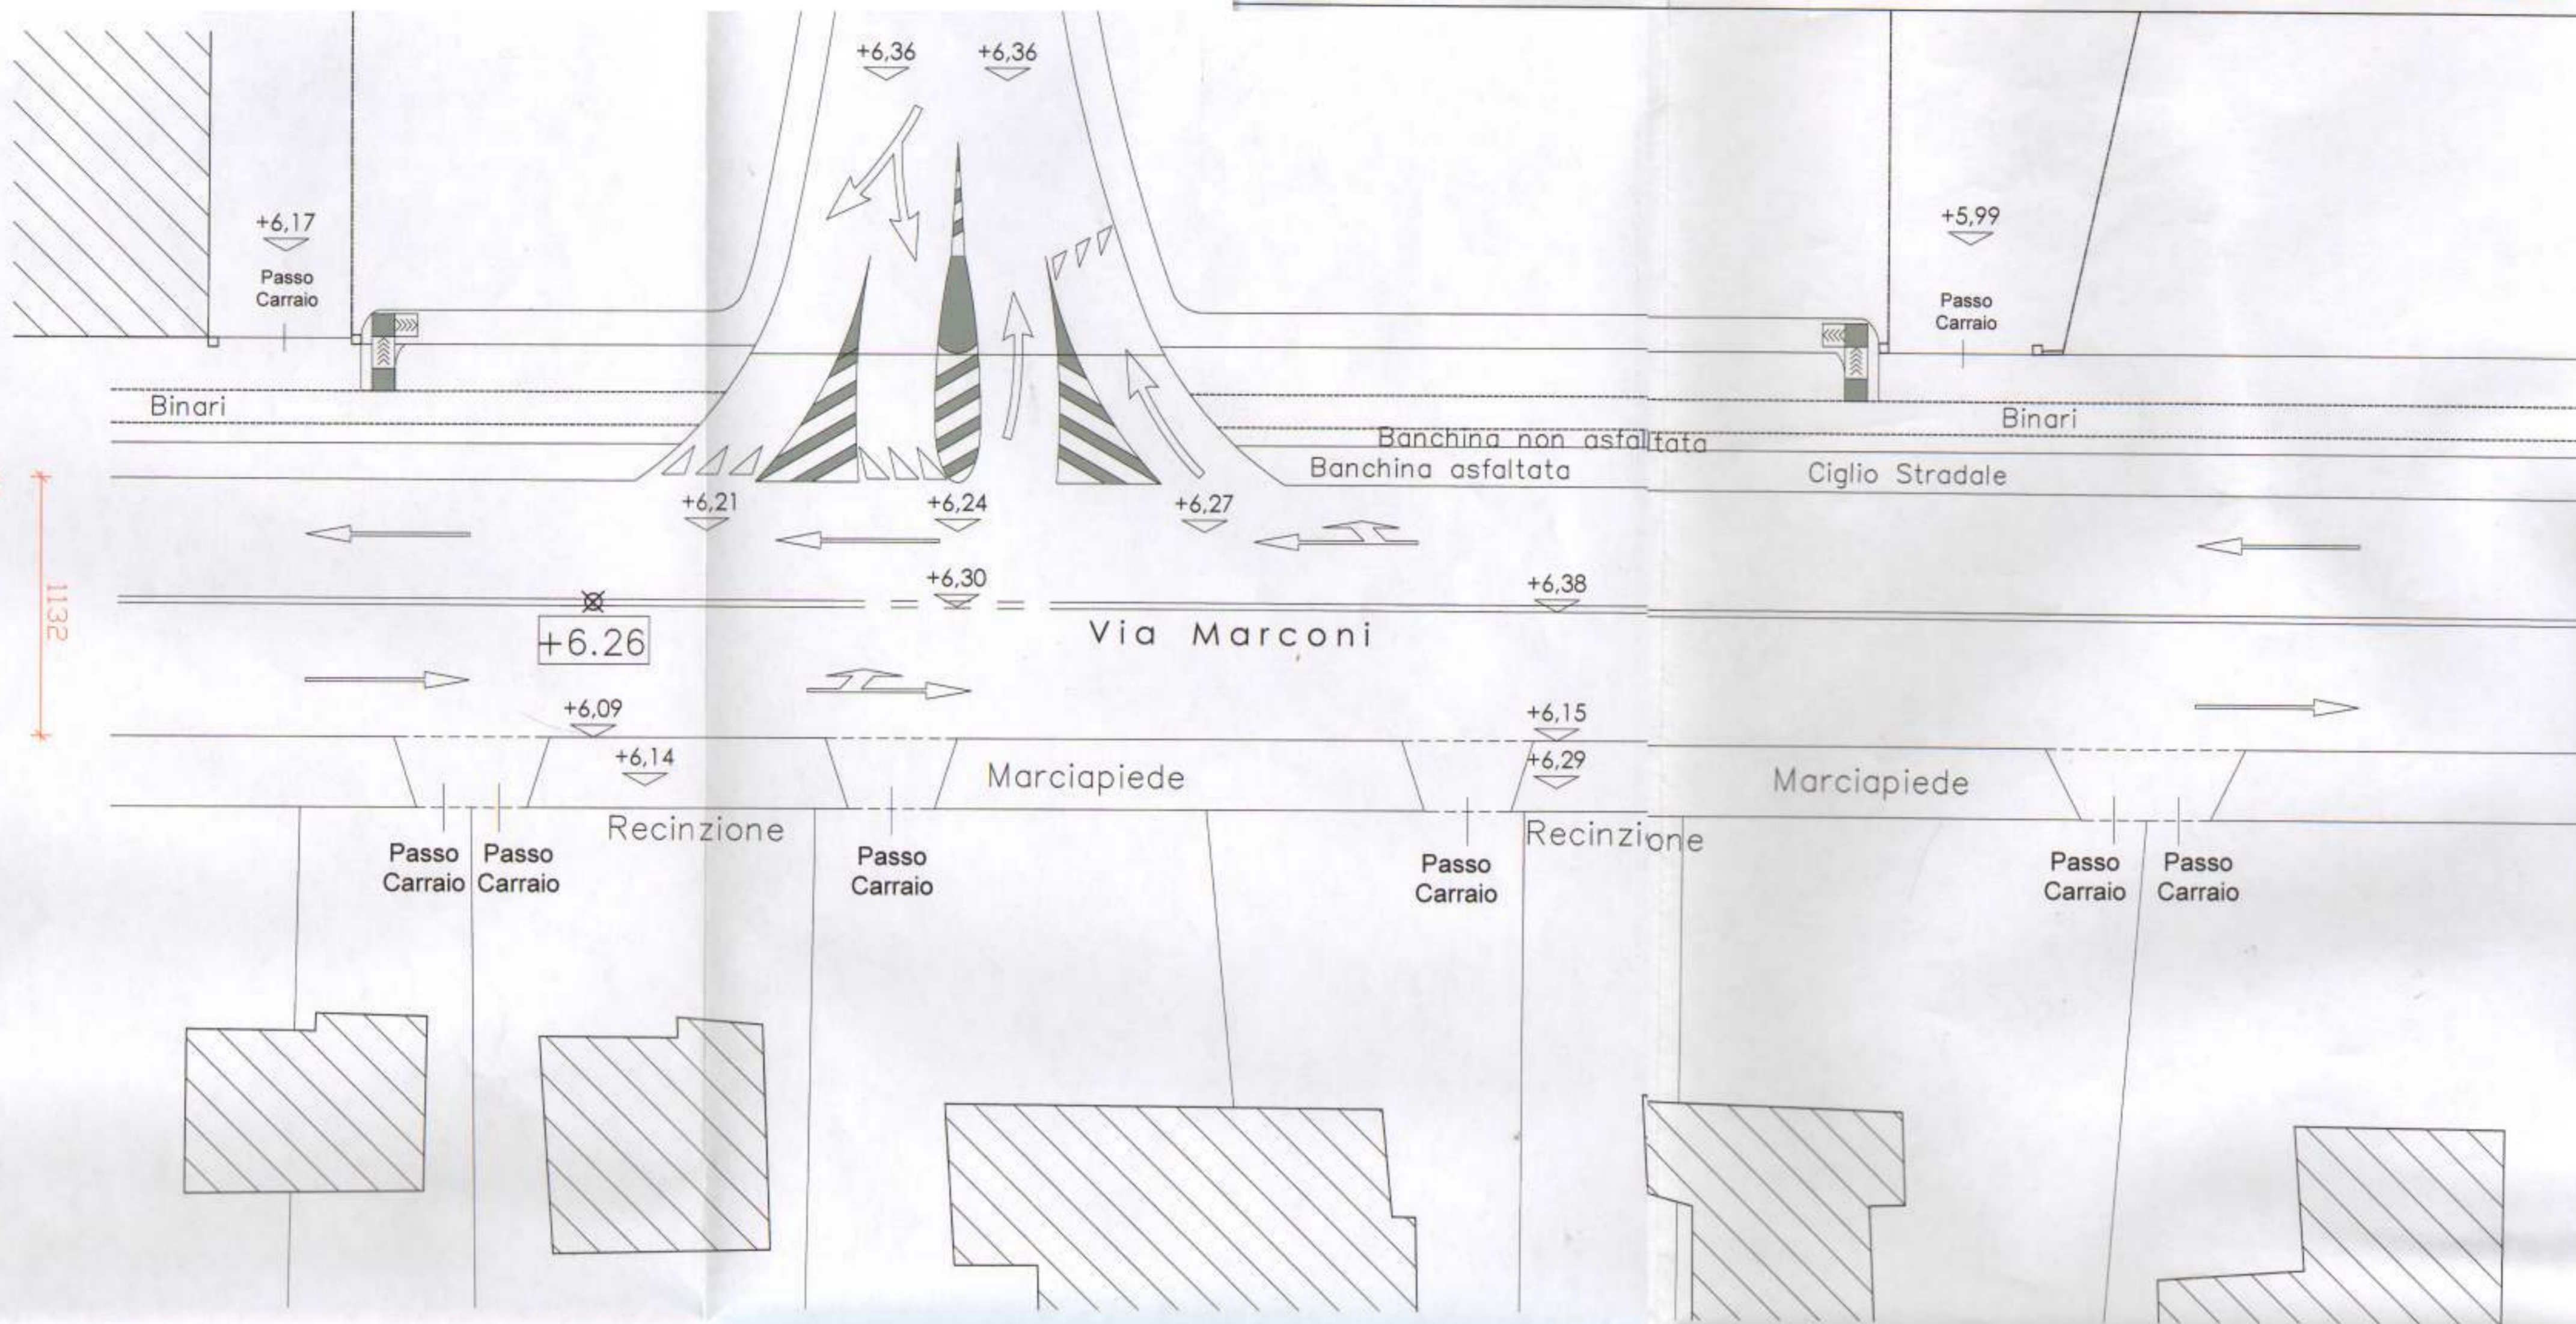

STRALCIO MAPPA CATASTALE
scala 1:1000

COMUNE DI FERRARA
PROVINCIA DI FERRARA

COMUNE DI FERRARA
SETTORE PIANIFICAZIONE TERRITORIALE
SERVIZIO PIANIFICAZIONE TERRITORIALE - PROGETTAZIONE
U.O. PIANI URBANISTICI ATTUATIVI - PROGETTAZIONE
E GESTIONE
26 OTT. 2012

PIANO PARTICOLAREGGIATO DI INIZIATIVA PRIVATA
SU AREA sita in Ferrara (FE), VIA G. MARCONI nn.29-31
in Sottozona del P.R.G. vigente D4

COMUNE DI FERRARA
SERVIZIO PIANIFICAZIONE TERRITORIALE
Ufficio Piani Urbanistici Attuativi

13 APR 2012

PROGETTO URBANIZZAZIONE

ELABORATO

PLANIMETRIA RILEVATA DI DETTAGLIO
VIA MARCONI (STATO DI PROGETTO)
STRALCIO MAPPA CATASTALE

REPERTORIO n. 02-11 REVISIONI 2/12 SCALE 1:200 ; 1:1000

COMITENTE
SINTEXCAL S.p.a.
Via Giovanni Finati, 47 - Cassana di Ferrara (FE)
Amministratore Unipersonale CORRA GRAZIANO

TIMBRO E FIRMA DEL COMMITTENTE
SINTEXCAL SPA
Società Unipersonale
Graziano Corra

DATA 13 APR 2012 TAVOLA 3/5p

PROGETTISTI
per Studio di Ingegneria Scida Vincenzo
Ing. VINCENZO SCIDA

TIMBRO E FIRMA DEL PROGETTISTA
ORDINE DEGLI INGEGNERI
DELLA PROVINCIA
DI FERRARA
n. 3741 Albo
dott. ing.
Vincenzo SCIDA

SCIDA ING. VINCENZO
STUDIO TECNICO
Via Bentivoglio, 143
44123 Ferrara
Tel. 0532/465499
e-mail: ingesvida@iscid.it
www.scidastudioingegneria.com
P.IVA 01388950386

per Studio Geom. Olao Guidetti
geom. OLAO GUIDETTI

STUDIO TECNICO
Geom. OLAO GUIDETTI

Via C. Monteverdi 4 - 44124
Ferrara (FE)
Telefono e fax 0532 92397
e-mail: guidolao@libero.it
partita iva 01182740389