



PLANIMETRIA GENERALE - DETTAGLIO CICLABILE/PIAZZALE - SCALA 1:100

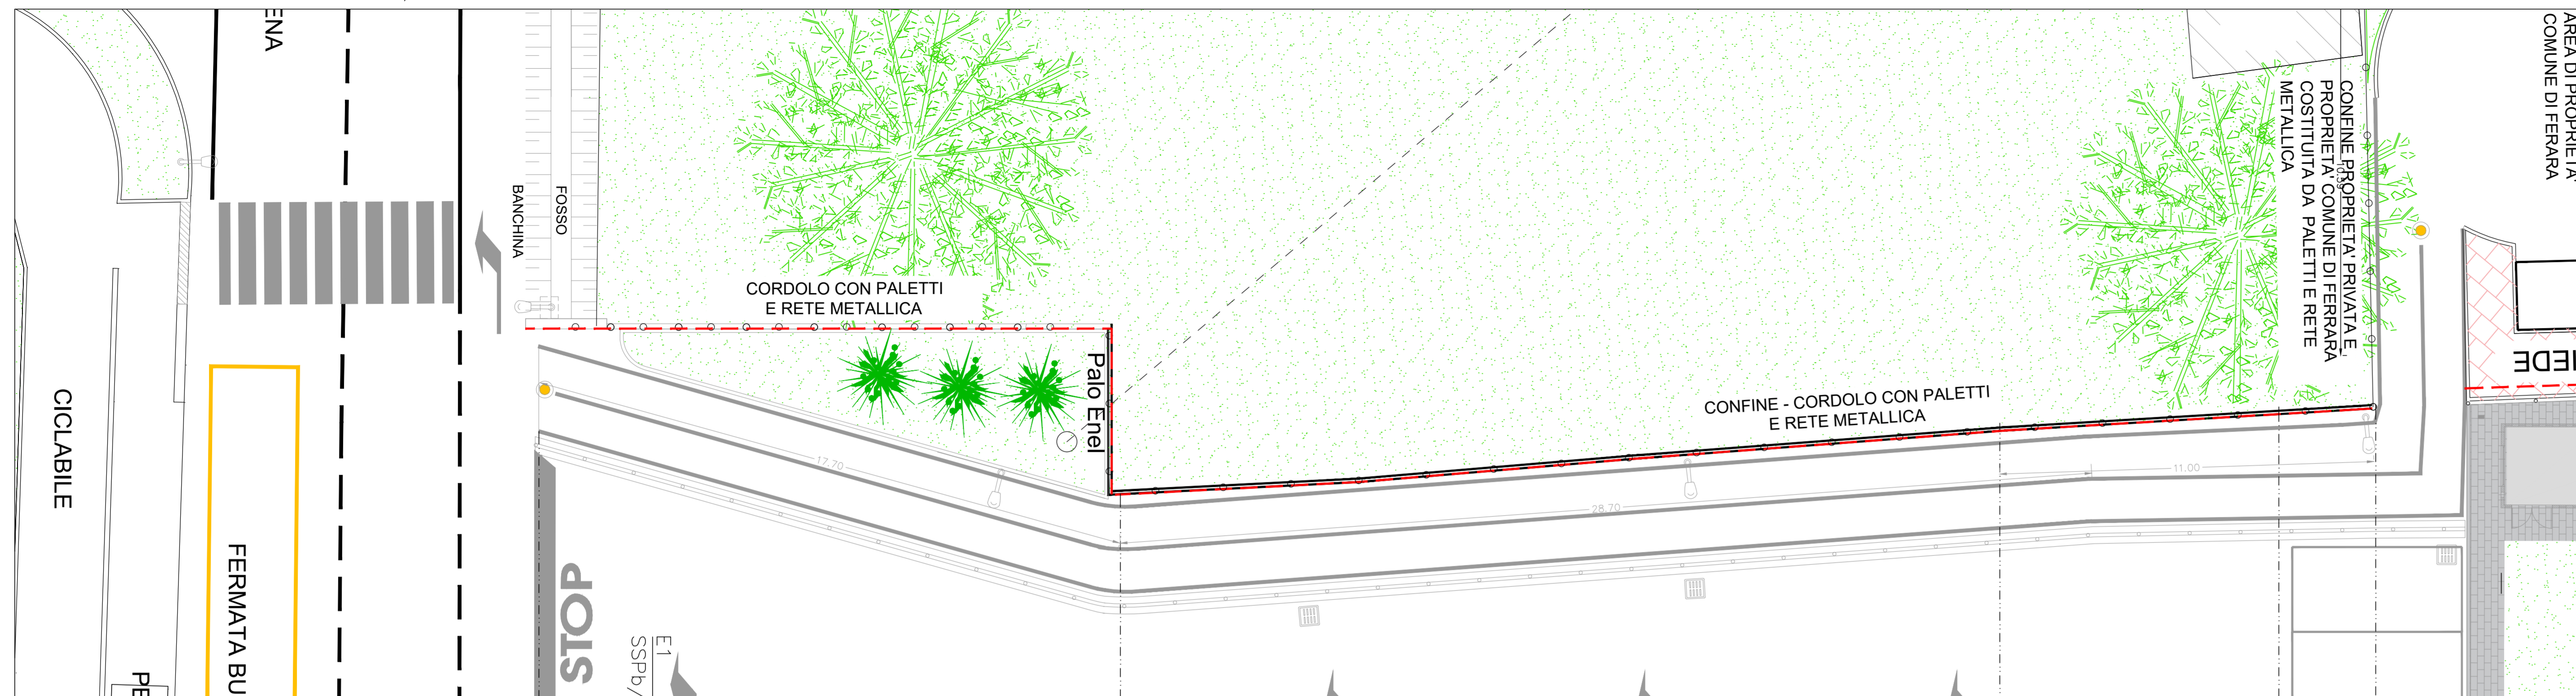

QUOTE ALTIMETRICHE CICLABILE IN PROGETTO - SCALA 1:100

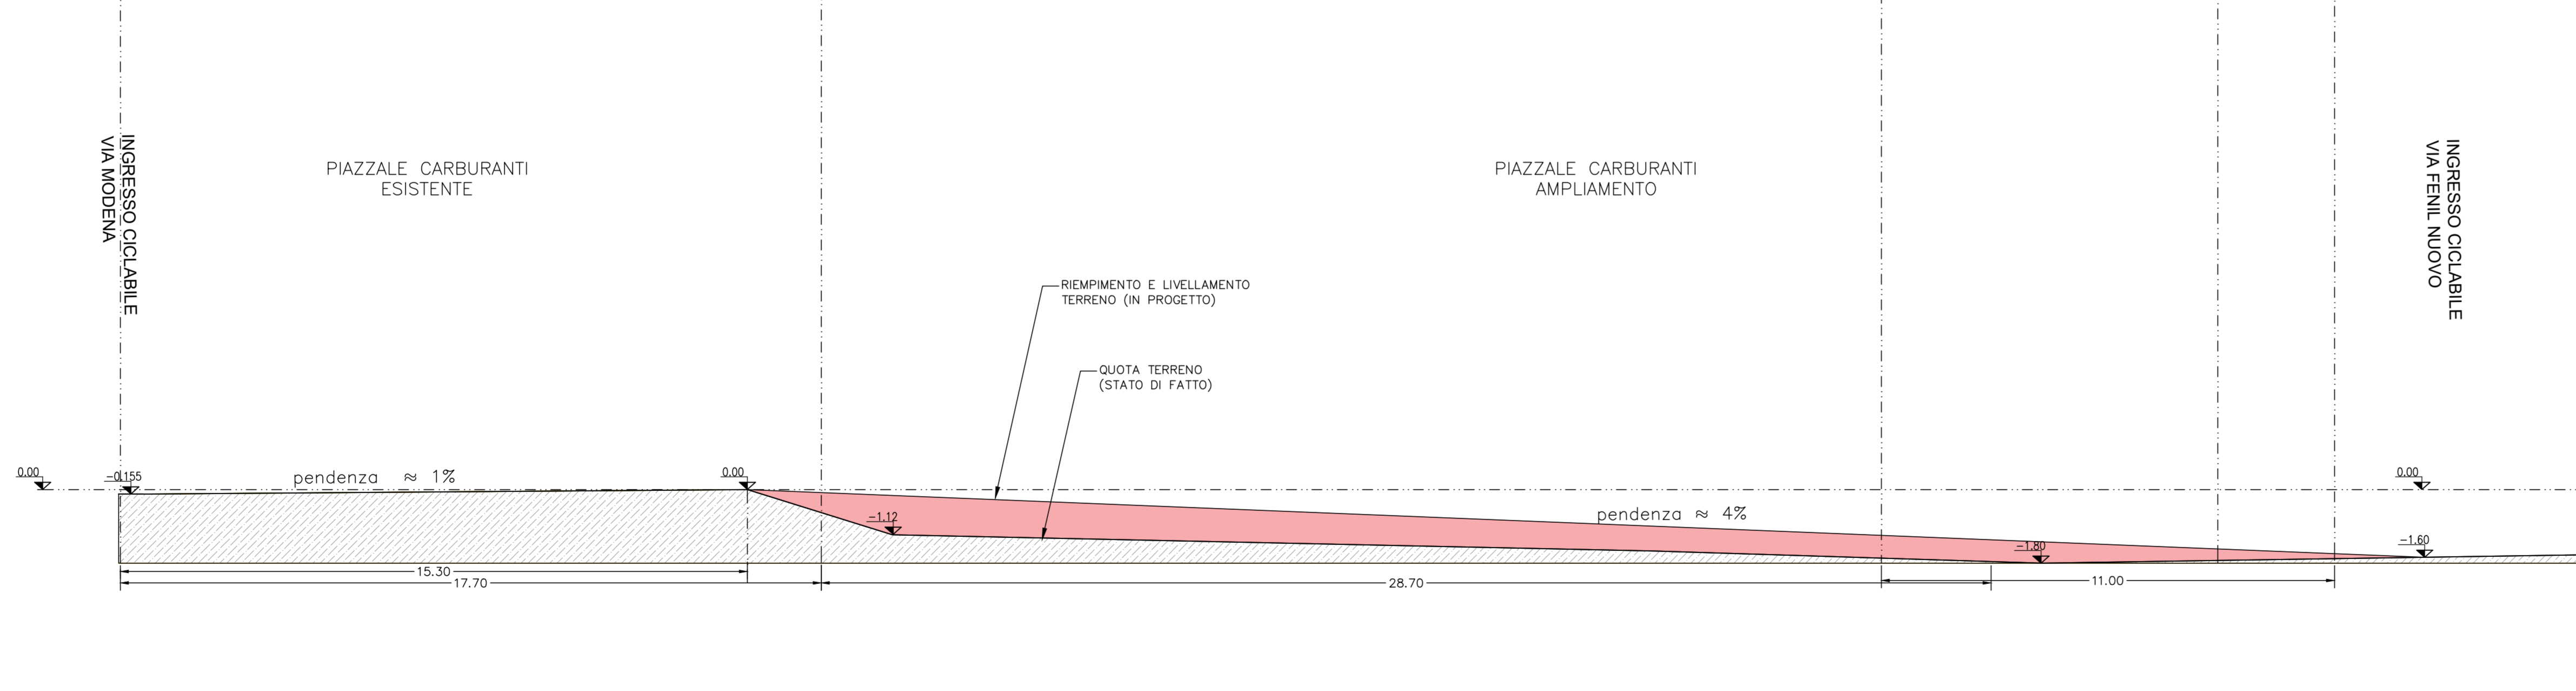

CICLABILE IN PROGETTO:

TRATTO UNICO: CICLABILE IN SEDE PROPRIA DELIMITATA DA CORDOLO (L=50cm; H=30 cm) E PALETTI CON CATADIOTTI PER LA VISIBILITA' NOTTURNA. INGRESSO DA VIA FENIL NUOVO E VIA MODENA. LUNGHEZZA TOTALE m 57.40. PENDENZA LONGITUDINALE TRA 1% SUL PIAZZALE ESISTENTE e 4% SUL PIAZZALE DI NUOVA REALIZZAZIONE. LA PENDENZA TRASVERSALE NON SARA' SUPERIORE AL 1%

5						
4						
3						
2						
1						
0	31.07.2021	PRIMA EMISSIONE		R.C.	D.F.	A.A.
Rev.	Data	Modifiche		Elaborato	Verificato	Approvato

OIL ITALIA S.R.L.
 Sede legale: via Della Mendola, 21
 39100 Bolzano (BZ)
 Registro Imprese di Bolzano
 C.F. - P.IVA 02570900115
 R.E.A. BZ n. 173247

Azienda certificata ISO 9001:2015
 RINA n. 5923/01/S IQNet n.IT-19510
 Sede legale: Poggio Romano, 19 32045 S. Stefano di Cadore (BL) tel. 0435.62518 fax 0435.62927
 Sede operativa: Viale Feltrinesi, 20/D 31050 Vidorba (TV) tel. 0422.31881 fax 0422.31888

COMUNE	FERRARA (FE)	DIS.	GEN12
INDIRIZZO	VIA MODENA N. 112	IMP.	
IMPIANTO	OIL ITALIA S.R.L.	COMM.	51027016
PROGETTO	POTENZIAMENTO PRODOTTO METANO PER AUTOTRAZIONE IMPIANTO CARBURANTE ESISTENTE	INDICE	0
	SVILUPPO DELLE QUOTE ALTIMETRICHE DELLA PISTA CICLABILE IN PROGETTO	SCALA	VARIE
	IL PRESENTE DISEGNO E' PROPRIETA' AZIENDALE. LA SOCIETA' TUTELERA I PROPRI DIRITTI A TERMINI DI LEGGE.	SOSTITUISCE IL	
		SOSTITUITO DAL	