


## SCHEMA A BLOCCHI DISTRIBUZIONE ELETTRICA

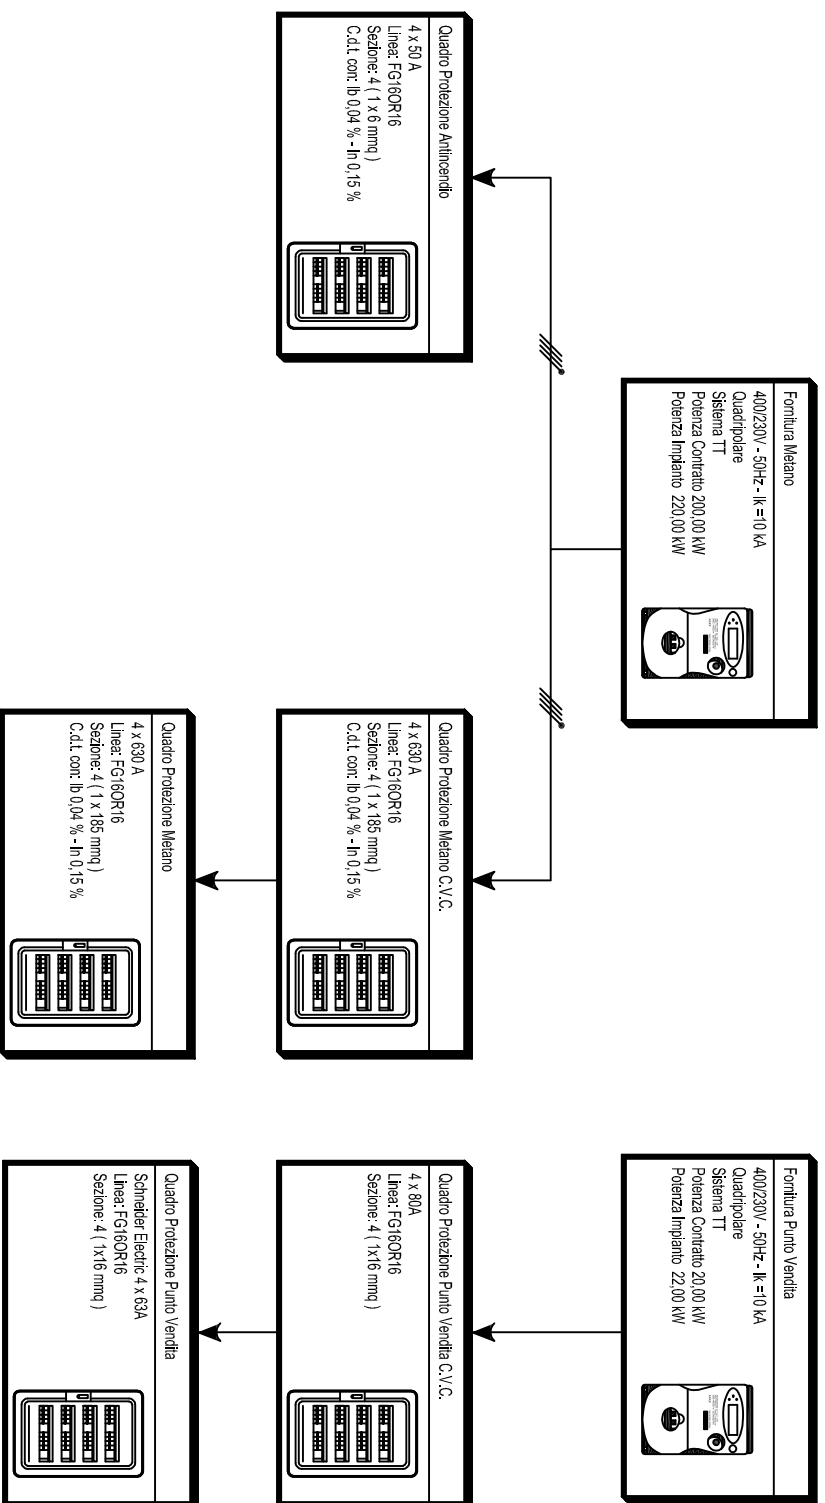

**Azienda certificata ISO 9001:2015**  
**RINA n.5923/01/S IQNet n.IT-19510**  
 Sede legale: Piazza Roma, 19  
 32045 S. Stefano di Cadore (BL) tel. 0422.318811 fax 0435.429027  
 Sede secondaria: Viale Fellissent, 20/D  
 31020 Villorba (TV) tel. 0422.318811 fax 0422.318888

| REV. | DATA       | DESCRIZIONE     | REDAZ. | VERIF. | FINIA. | APPROV. | PROGETTO      |
|------|------------|-----------------|--------|--------|--------|---------|---------------|
| 0    | 02/03/2020 | PRIMA EMISSIONE | M.M.   | M.P.   | M.P.   | ---     | D.P.R. 462/01 |

SCHEMA A BLOCCHI  
 Comune di Ferrara Via Modena, 112

| Rev. | Data       | Modifiche       | Elaborato | Verificato | Approvato |
|------|------------|-----------------|-----------|------------|-----------|
| 0    | 02/03/2020 | PRIMA EMISSIONE |           |            |           |
| 1    |            |                 |           |            |           |
| 2    |            |                 |           |            |           |
| 3    |            |                 |           |            |           |
| 4    |            |                 |           |            |           |
| 5    |            |                 |           |            |           |



OIL ITALIA S.R.L.  
 Sede legale: Via della Mendola, 21  
 39100 Bolzano (BZ) Bolzano  
 R.C.F. - P.IVA 02537060215  
 R.E.A. BZ n. 173247

**Azienda certificata ISO 9001:2015**  
**RINA n.5923/01/S IQNet n.IT-19510**  
 Sede legale: Piazza Roma, 19  
 32045 S. Stefano di Cadore (BL) tel. 0422.318811 fax 0435.429027  
 Sede operativa: Viale Fellissent, 20/D  
 31020 Villorba (TV) tel. 0422.318811 fax 0422.318888

**COMUNE** FERRARA (FE)  
**INDIRIZZO** VIA MODENA N. 112  
**IMPIANTO** OIL ITALIA S.R.L.  
**PROGETTO** POTENZIAMENTO PRODOTTO METANO PER AUTOTRAZIONE  
 IMPIANTO CARBURANTE ESISTENTE  
**SCHEMA A BLOCCHI**

**DIS.** \_\_\_\_\_  
**IMP.** \_\_\_\_\_  
**COMM.** 61025016

INDICE

|   |  |  |  |  |  |  |  |  |  |  |  |  |  |  |  |  |  |  |  |
|---|--|--|--|--|--|--|--|--|--|--|--|--|--|--|--|--|--|--|--|
| 0 |  |  |  |  |  |  |  |  |  |  |  |  |  |  |  |  |  |  |  |
|---|--|--|--|--|--|--|--|--|--|--|--|--|--|--|--|--|--|--|--|

SCALA PIOTTAGGIO: 1=0,1