
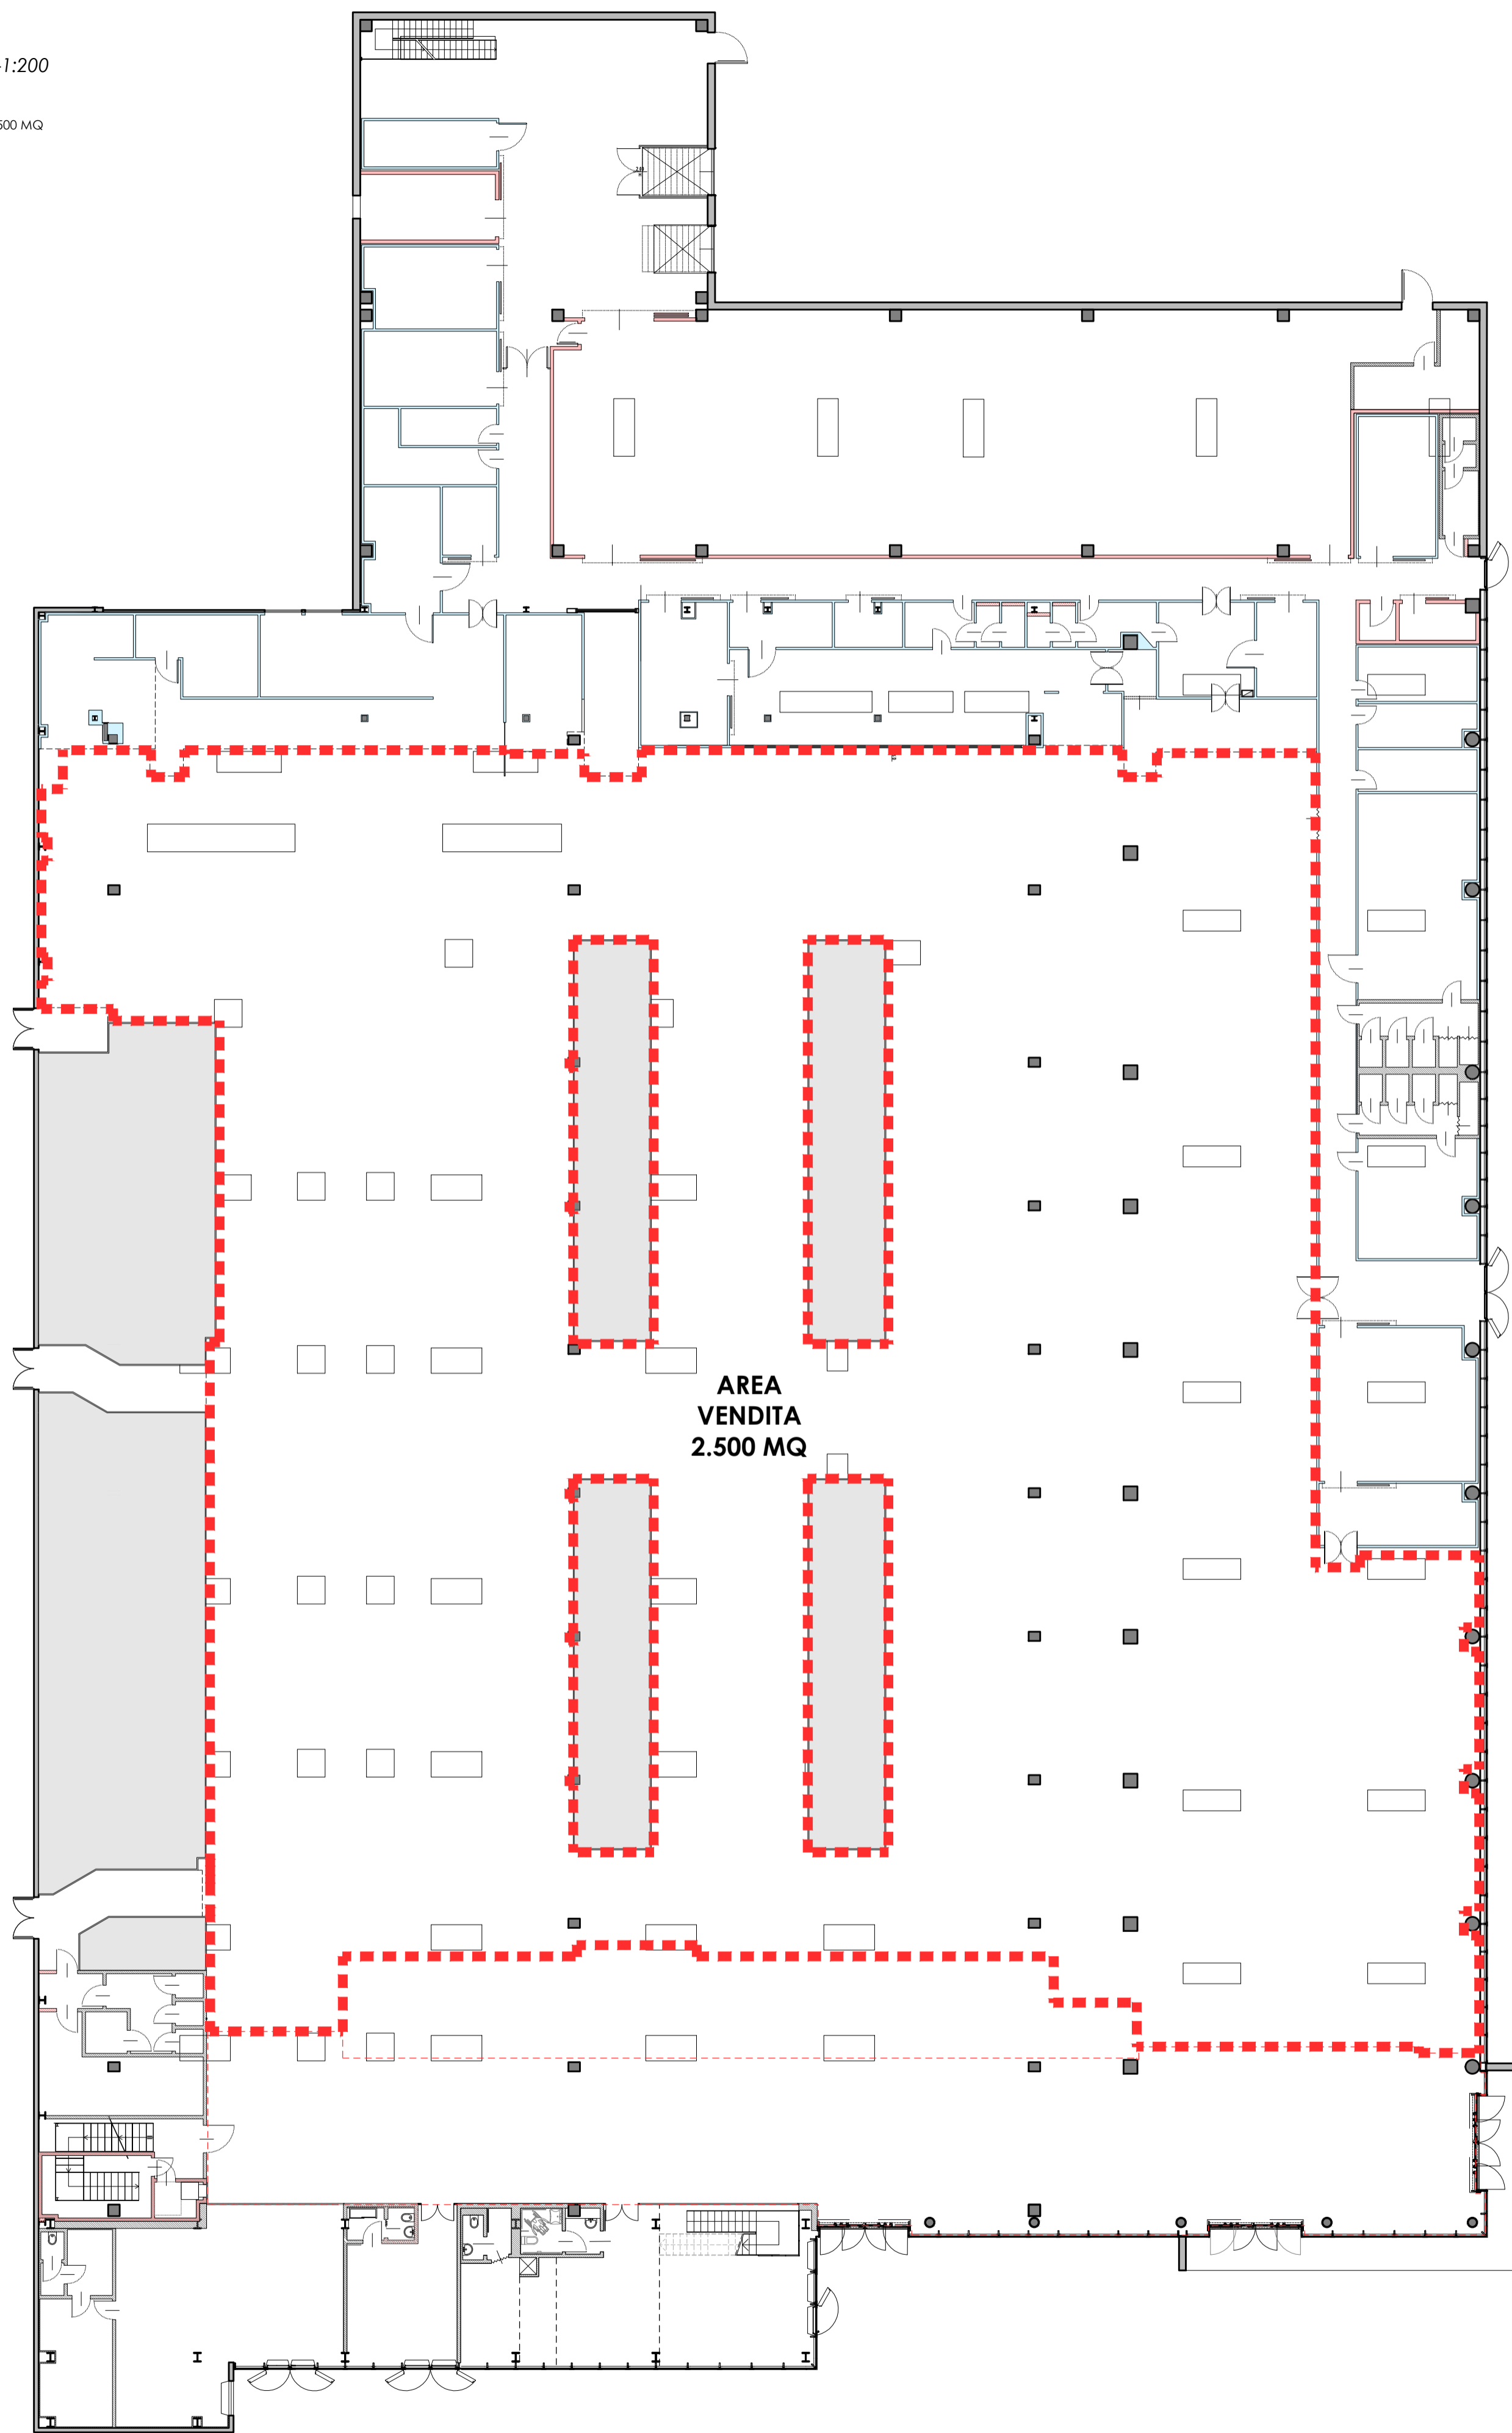




PIANO TERRA
STATO DI FATTO -1:200

AREA VENDITA 2.500 MQ


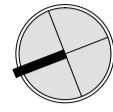


PIANO TERRA
STATO DI PROGETTO -1:200

AREA VENDITA 3.000 MQ

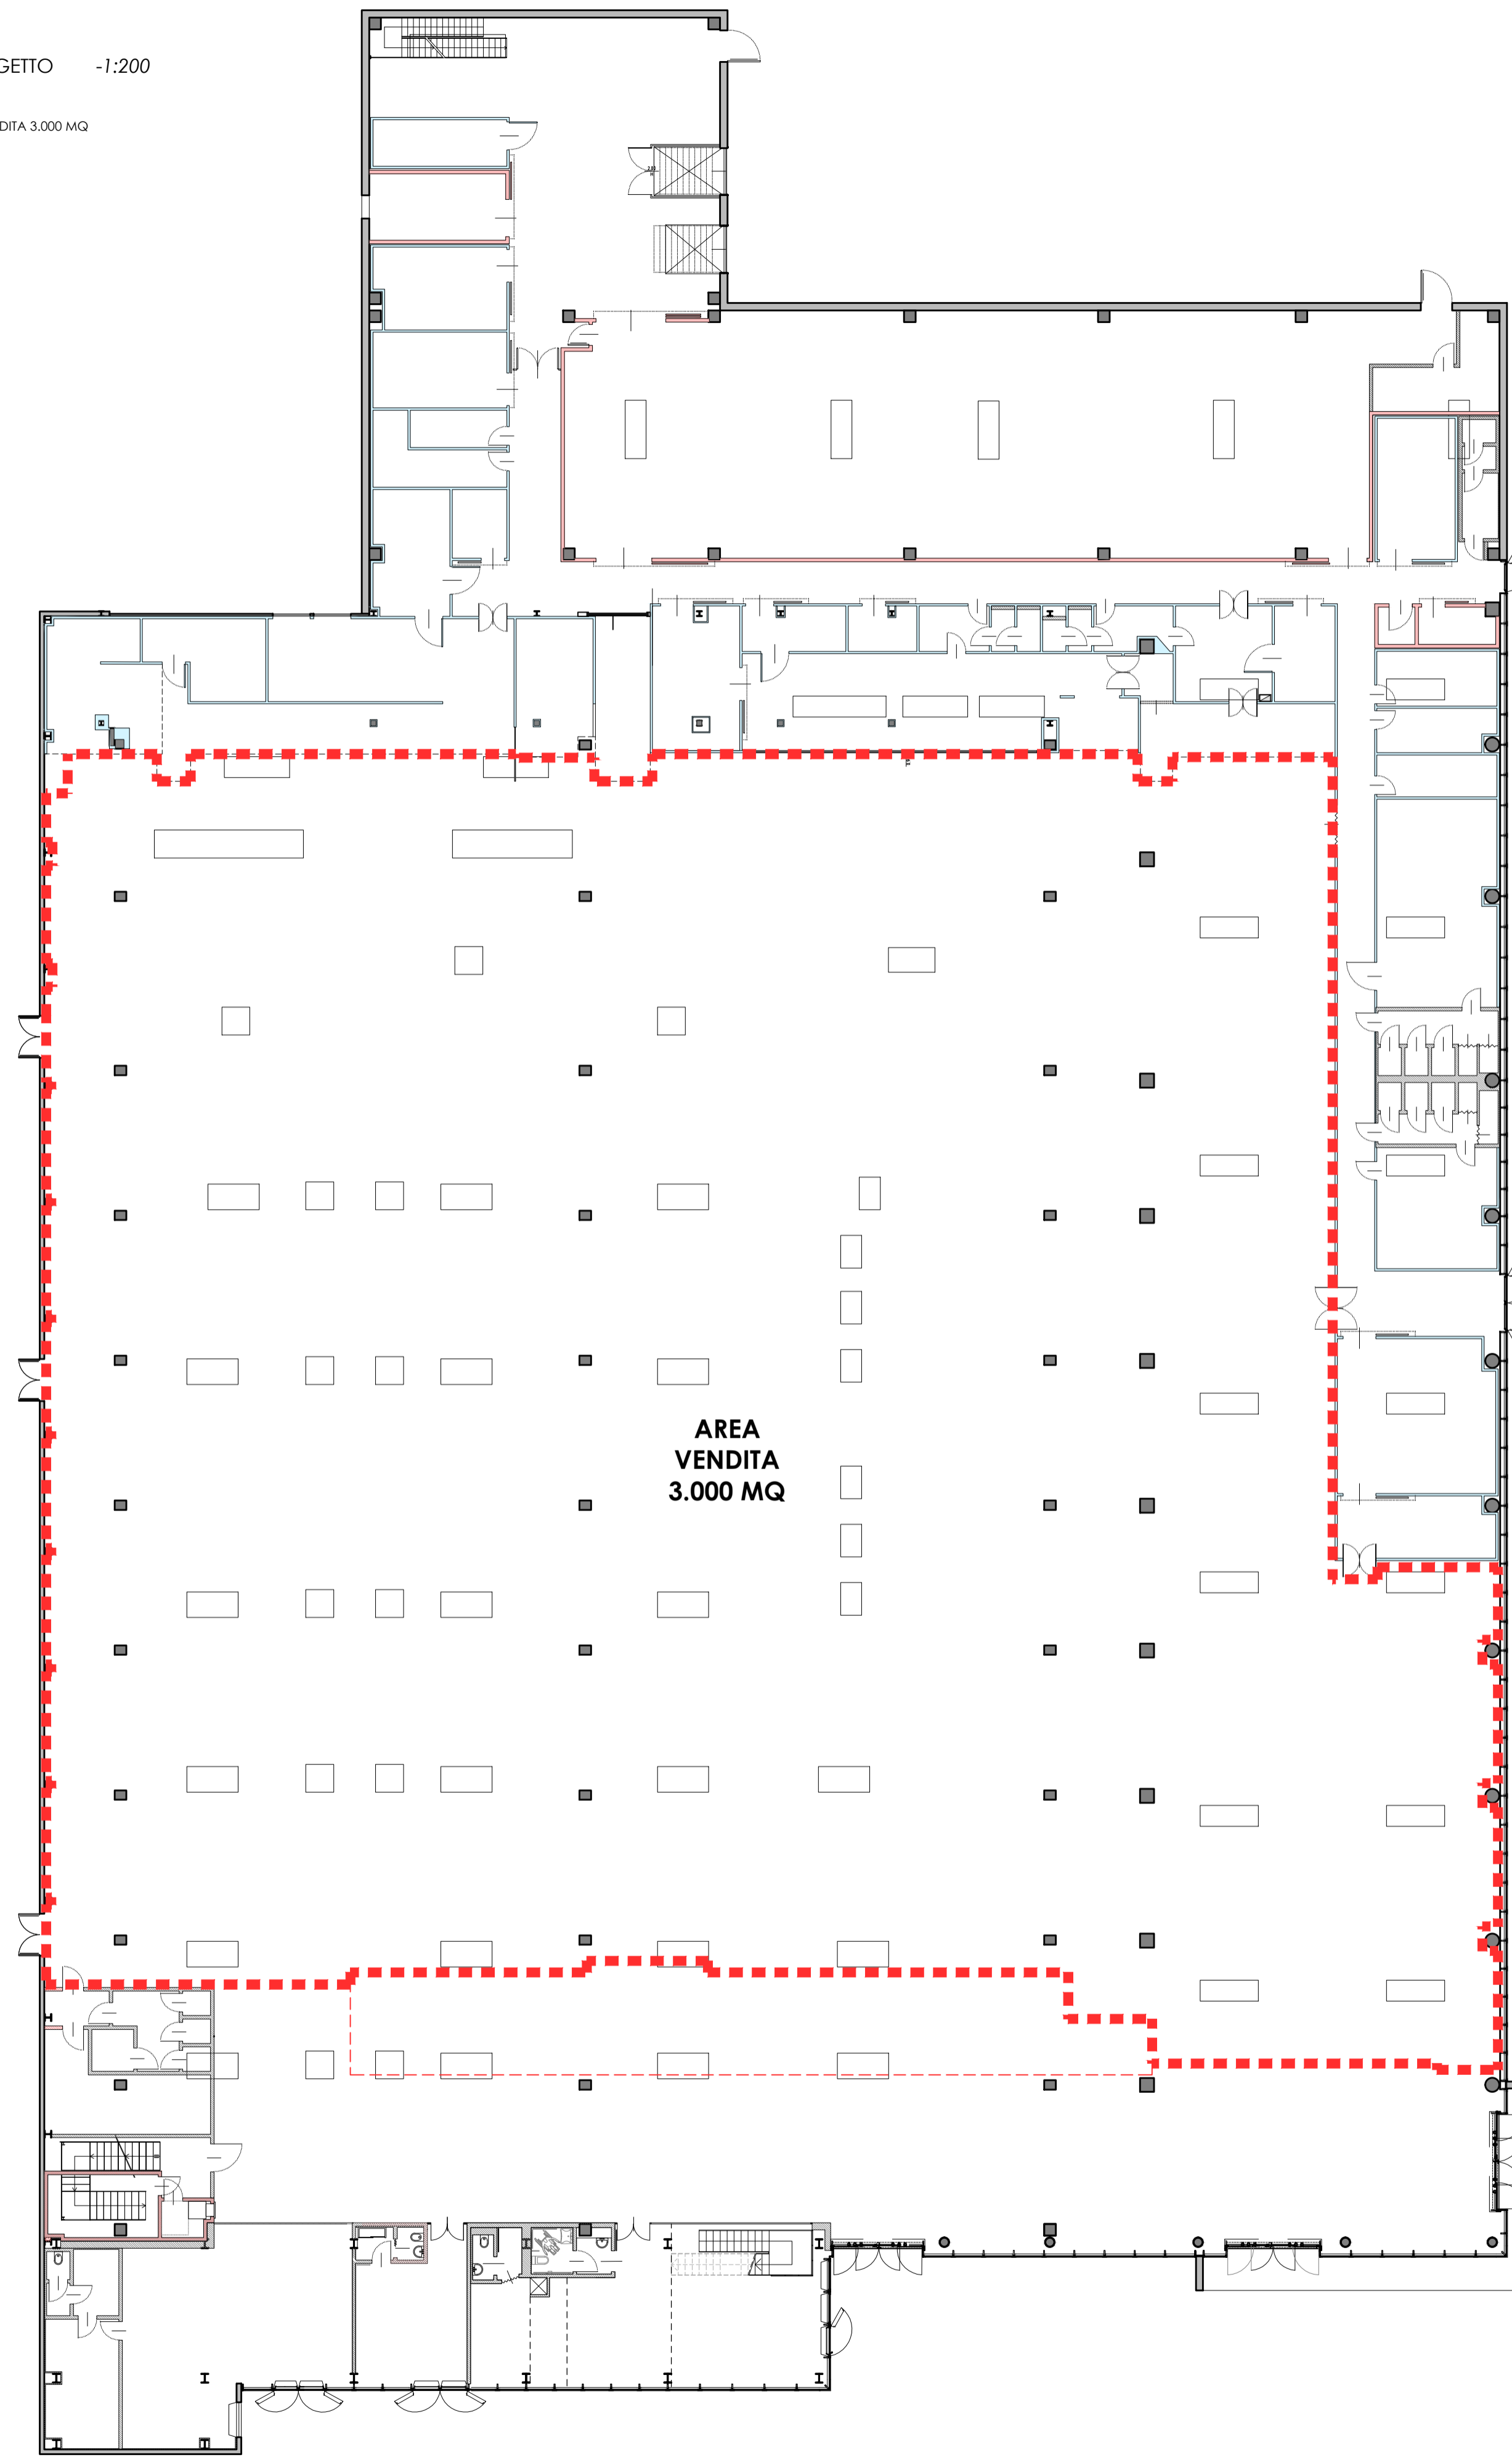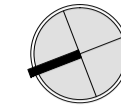

PIANO PRIMO
INVARIATO -1:200

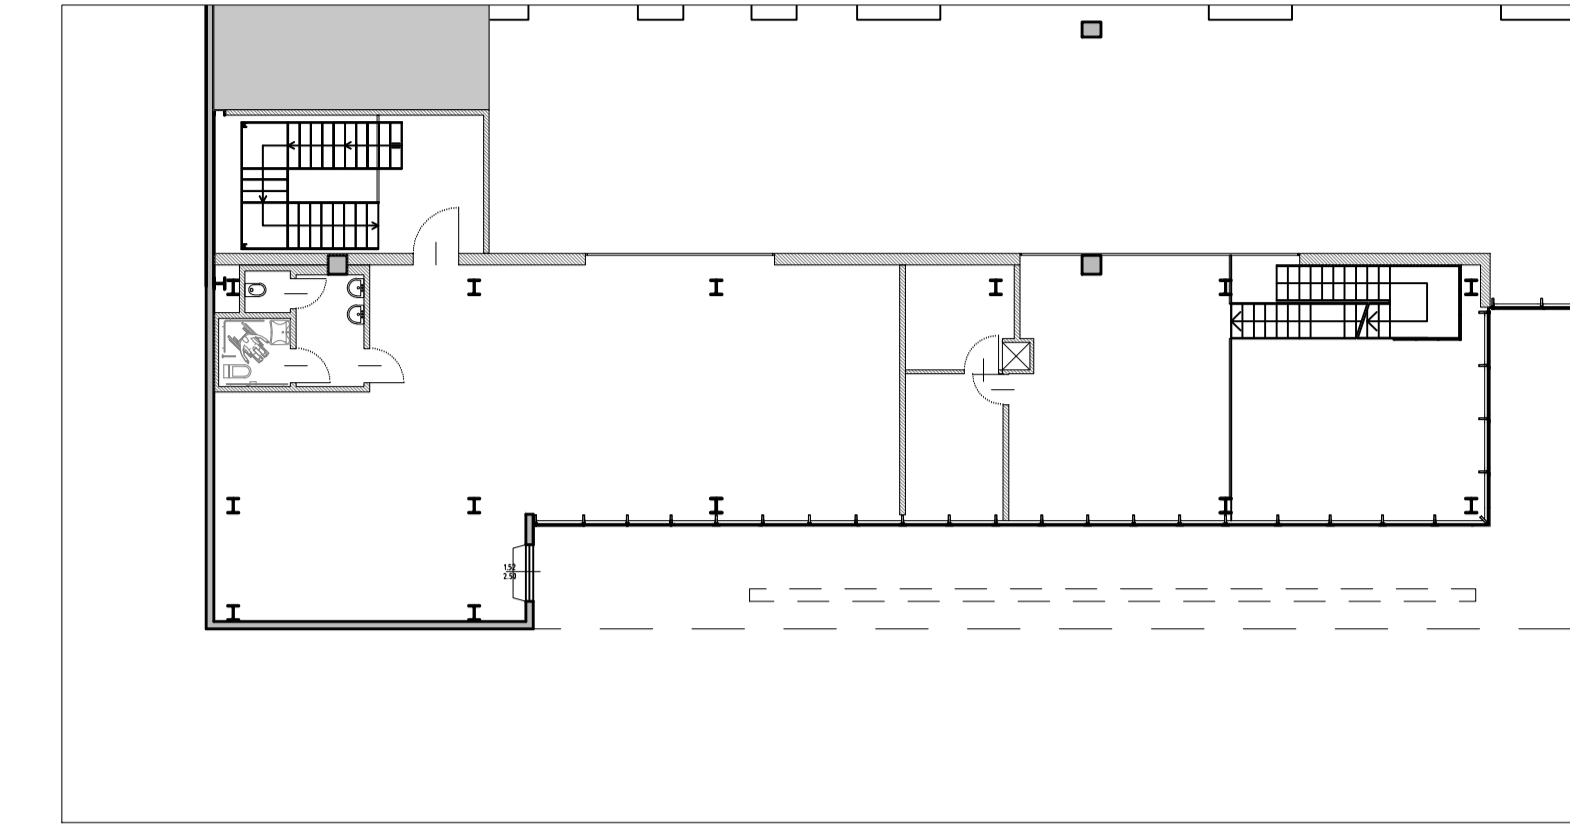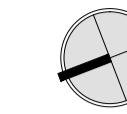

Girolamo Segato Architetto
Via San Giuseppe 24/E
30015 Chioggia (VE)
tel-fax: 041.5500915
c.i.: SGRCLM6628C638E - p.i.: 0277030277
e.mail: studioarch.segato@tin.it
pec: girolamo.segato@archiworldpec.it

PROVINCIA DI FERRARA - COMUNE DI FERRARA

Committenti
ASPIAG SERVICE SRL
Via Buozzi Bruno n. 30 - 39100 Bolzano (BZ)
C.F./P.Iva 00882800212 - tel. 049.9009311

Progetto
AMPLIAMENTO AREA VENDITA DEL 20%
IN ATTUAZIONE DELIBERA C.C. prot. gen.le
87631/16

Elaborato
PIANTA STATO DI FATTO
PIANTA STATO DI PROGETTO

Scala: 1:200
Data: Dicembre 2018

Note:
file: statale_aggiornamento_pianta_vendita_30%_cib_tegolo_A1+

Rev.	Data	Oggetto
1	03-12-2018	
2	-	-
3	-	-